


DETAL OBRÓBKI BRZEGU OKAPU (KRAWEDŹ SZCZYTOWA)
PRZY DOCIEPLENIU PŁYTA PSK-2
-SYSTEM STYROPAPA "POLMAR" GLIWICE

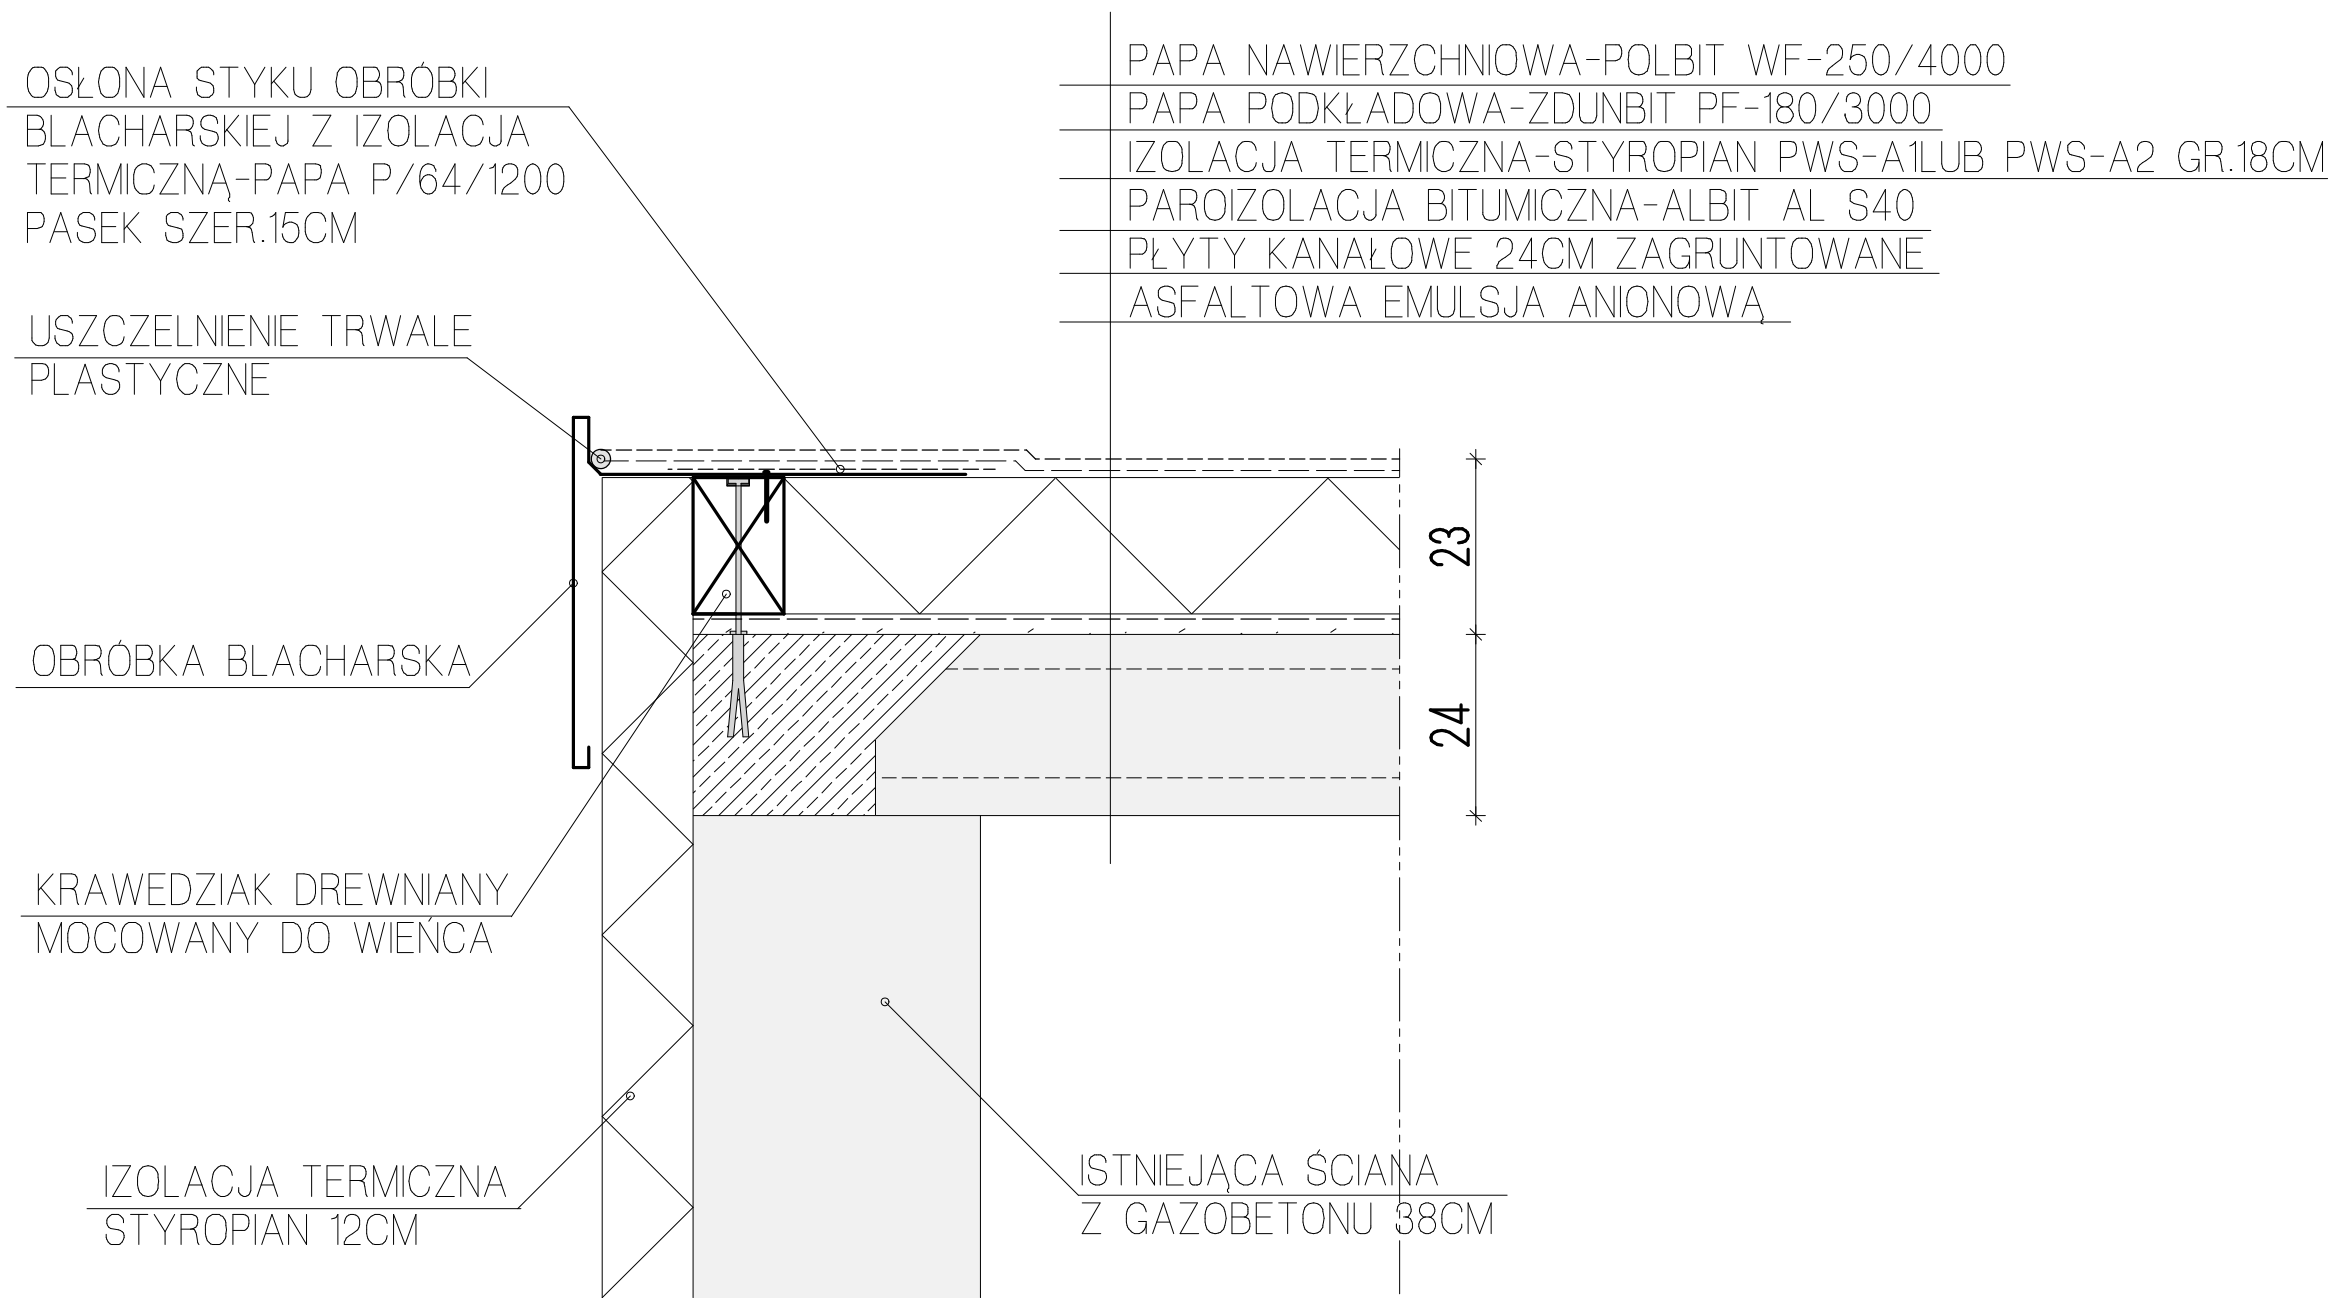

DETAL "A"

SKALA: 1:10	PRACOWNIA PROJEKTOWA "AMBIT" Toruń, ul. Chrobrego 85					
OBIEKT:	REMONT I PRZEBUDOWA GMINNEGO OŚRODKA KULTURY W OSIĘCINACH					
ADRES:	88-220 OSIĘCINY, UL. I A.W.P. 21, DZ.NR 134					
ZLECAJĄCY PROJEKT:	URZĄD GMINY W OSIĘCINACH, UL. I A.W.P. 14, 88-220 OSIĘCINY					
BRANŻA:	architektura+projekt zagospodarowania terenu					
PROJEKTANT:	tytuł zawod.	imię i nazwisko	nr uprawnień	data	podpis	nr rys.
architektura	mgr inż. arch.	Elżbieta Grochocka	229/TO/87-88	07.2008r.		7
spr.architekturę	mgr inż. arch.	Anna Szulc	126/TO/88	07.2008r.		