

# FUNDAMENTY - SZCZEGÓŁY


**ST-4**

# SKALA 1:20

**Ilość: 1 szt.**


Beton- C 16/20

zbrojenie podłużne słupa S-4, 8#12 A-III  
strzemiona  $\varnothing 6$  co 25cm

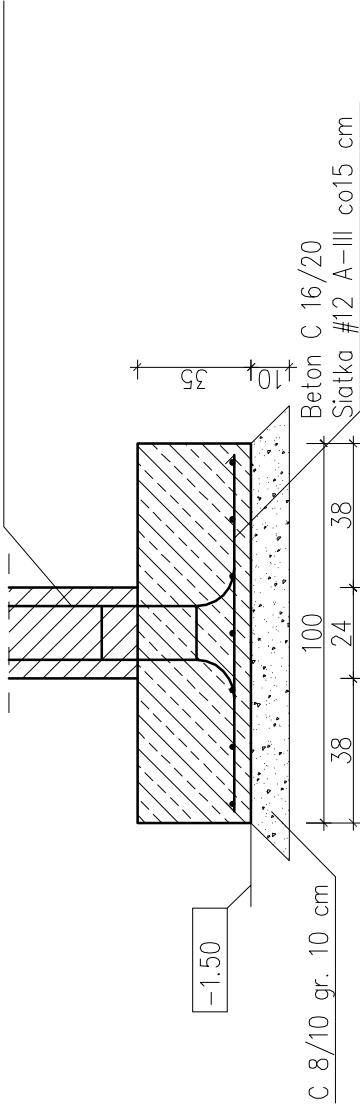

ZESTAWIENIE STALI DLA STÓP FUNDAMENTOWYCH  
(DLA 5 SZT.):

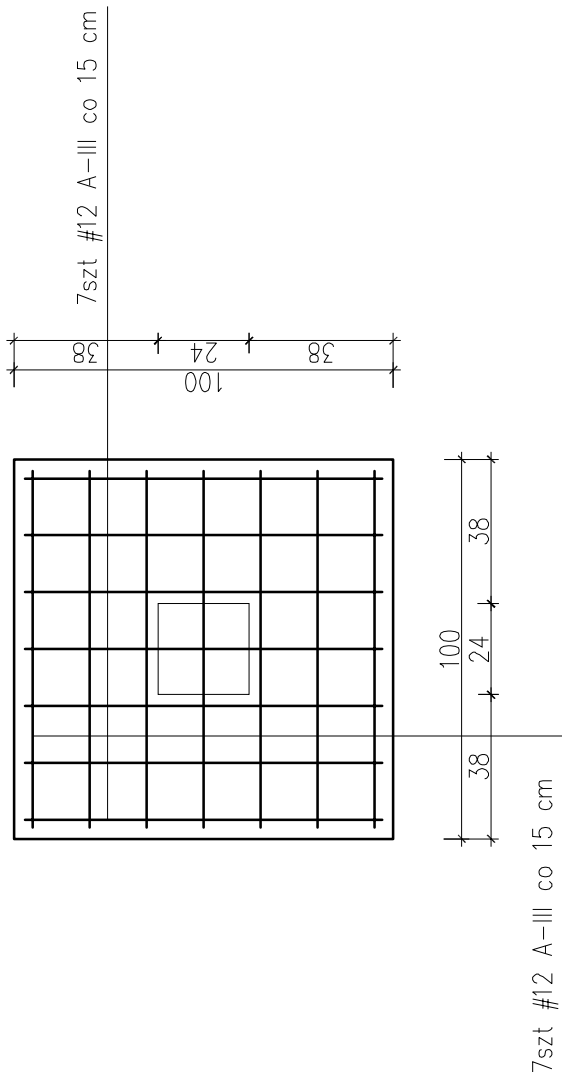


#	A-III	63,0 mb / 55,94 kg
#12	A-III	63,0 mb / 55,94 kg



Beton C 16/20  
Stal A-III - #  
A-0 -  $\phi$

# UWAGA:

Wypuścić ze stóp i łań fundamentowych  
startery do słupów.

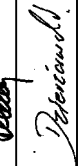 <b>BIURO USŁUG PROJEKTOWYCH</b>	BIURO USŁUG PROJEKTOWYCH INŻ. WOJCIECH DZIERŻAWSKI BRONIEWEK 41, 88-200 RADZIEJÓW			
OBIEKT	MODERNIZACJA STADIONU SPORTOWEGO-REMONT I ROZBUDOWA BUD.SOCJAL. OSIĘCINY, UL.KONOPNICKIEJ, KSIEDZA KURZAWY I SPORTOWA DZ. NR 887			
BRANŻA	ARCHITEKTONICZNO-KONSTRUKCYJNA			
PROJEKTANT	TECH. STANISŁAW KANIA UPR. BUD. NR EWID. 1367/75/Bg			
ASYSTENT PROJEKTANTA	INŻ. WOJCIECH DZIERŻAWSKI			
DATA	15.03.2010	FUNDAMENTY – SZCZEGÓŁY	SKALA 1:20	RYS. 8