


KONSTRUKCJA STROPU I SCHDÓW WEWNĘTRZNYCH

POZIOM +2,90 ZBROJENIE GÓRA

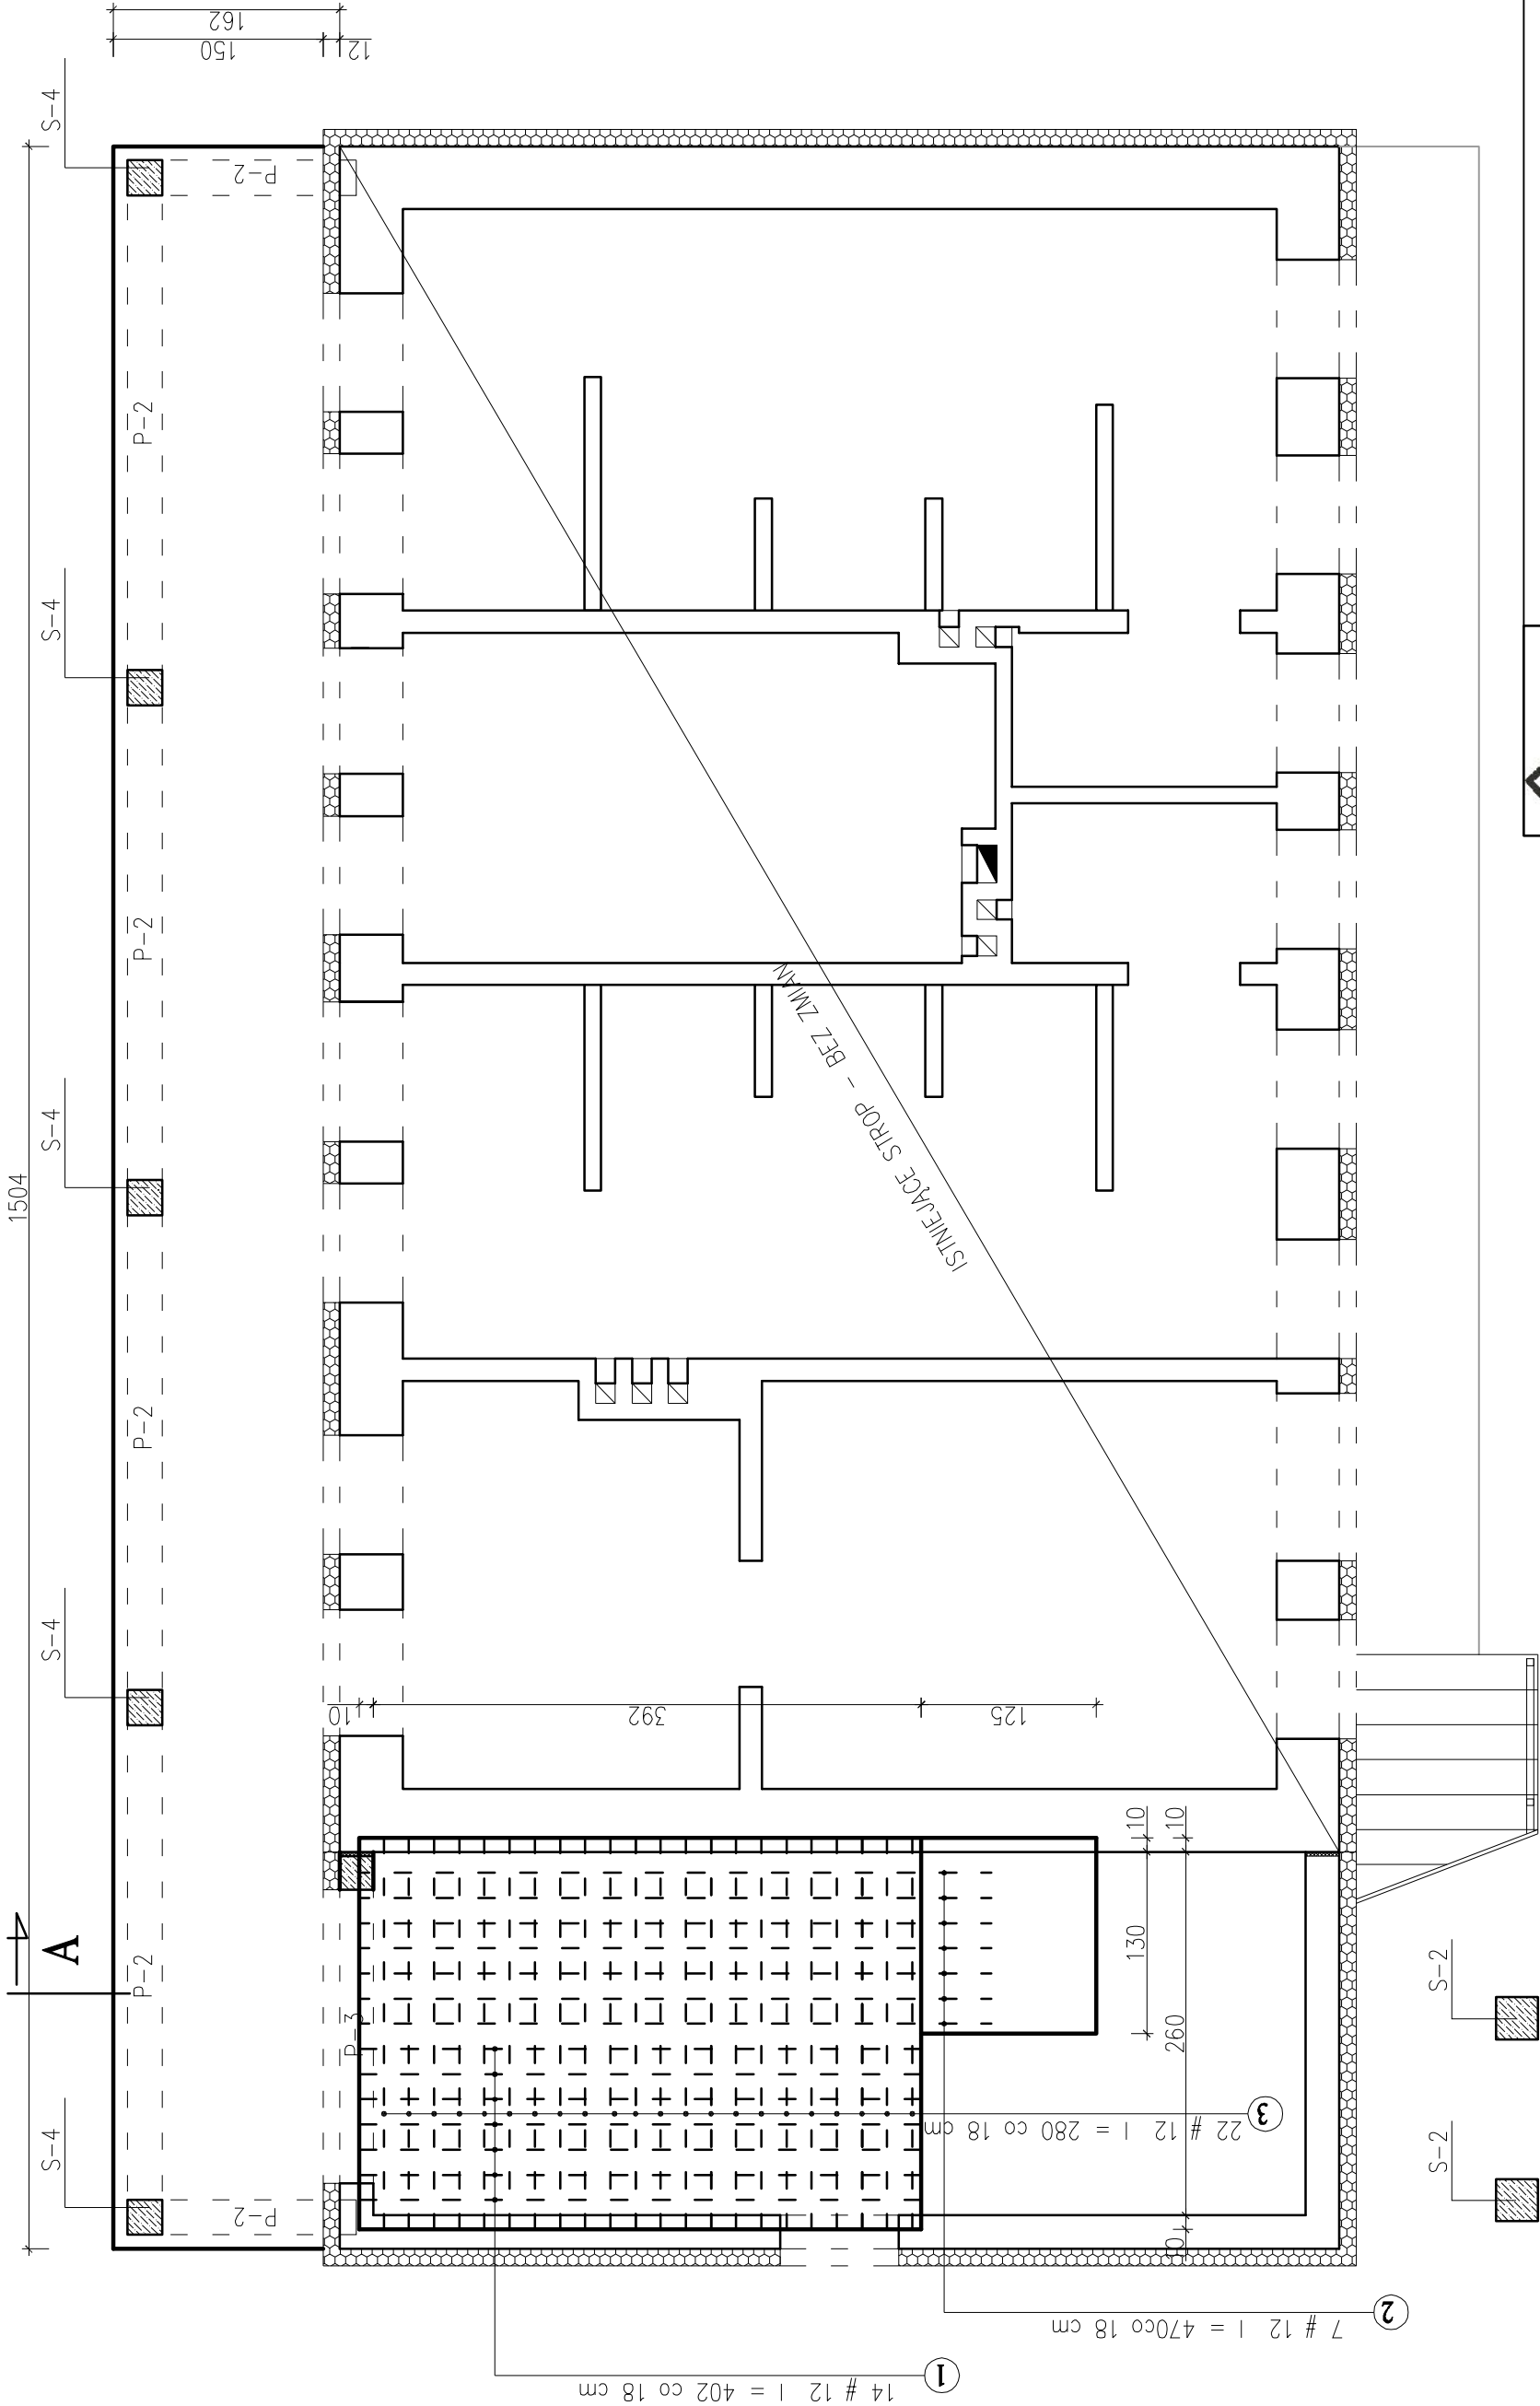

Grubość płyty 12 cm

Beton C 16/20

Stal A-III - #

ZESTAWIENIE STALI:

#12 A-III 150,78 mb / 133,89 kg



BIURO USŁUG PROJEKTOWYCH INŻ. WOJCIECH DZIERŻAWSKI
BRONIEWEK 41, 88-200 RADZIEJÓW

OBIEKT MODERNIZACJA STADIONU SPORTOWEGO-REMONT I ROZBUDOWA BUD.SOCJAL OSĘCINY, UL.KONOPNICKIEJ, KSIĘDZA KURZAWY I SPORTOWA DZ. NR 887

BRANŻA ARCHITEKTONICZNO-KONSTRUKCYJNA

PROJEKTANT TECH. STANISŁAW KANIA
UPR. BUD. NR EWID. 1367/75/Bg

ASYSTENT PROJEKTANTA INŻ. WOJCIECH DZIERŻAWSKI

DATA 15.03.2010 KONSTRUKCJA STROPU I SCHDÓW WEWNĘTRZNYCH poziom +2.90

SKALA 1:50

RYŚ. 13

[Signature]
[Signature]