


KONSTRUKCJA STROPU I SCHDÓW ZEWNĘTRZNYCH

POZIOM +1,54

A

ZBROJENIE GÓRĄ

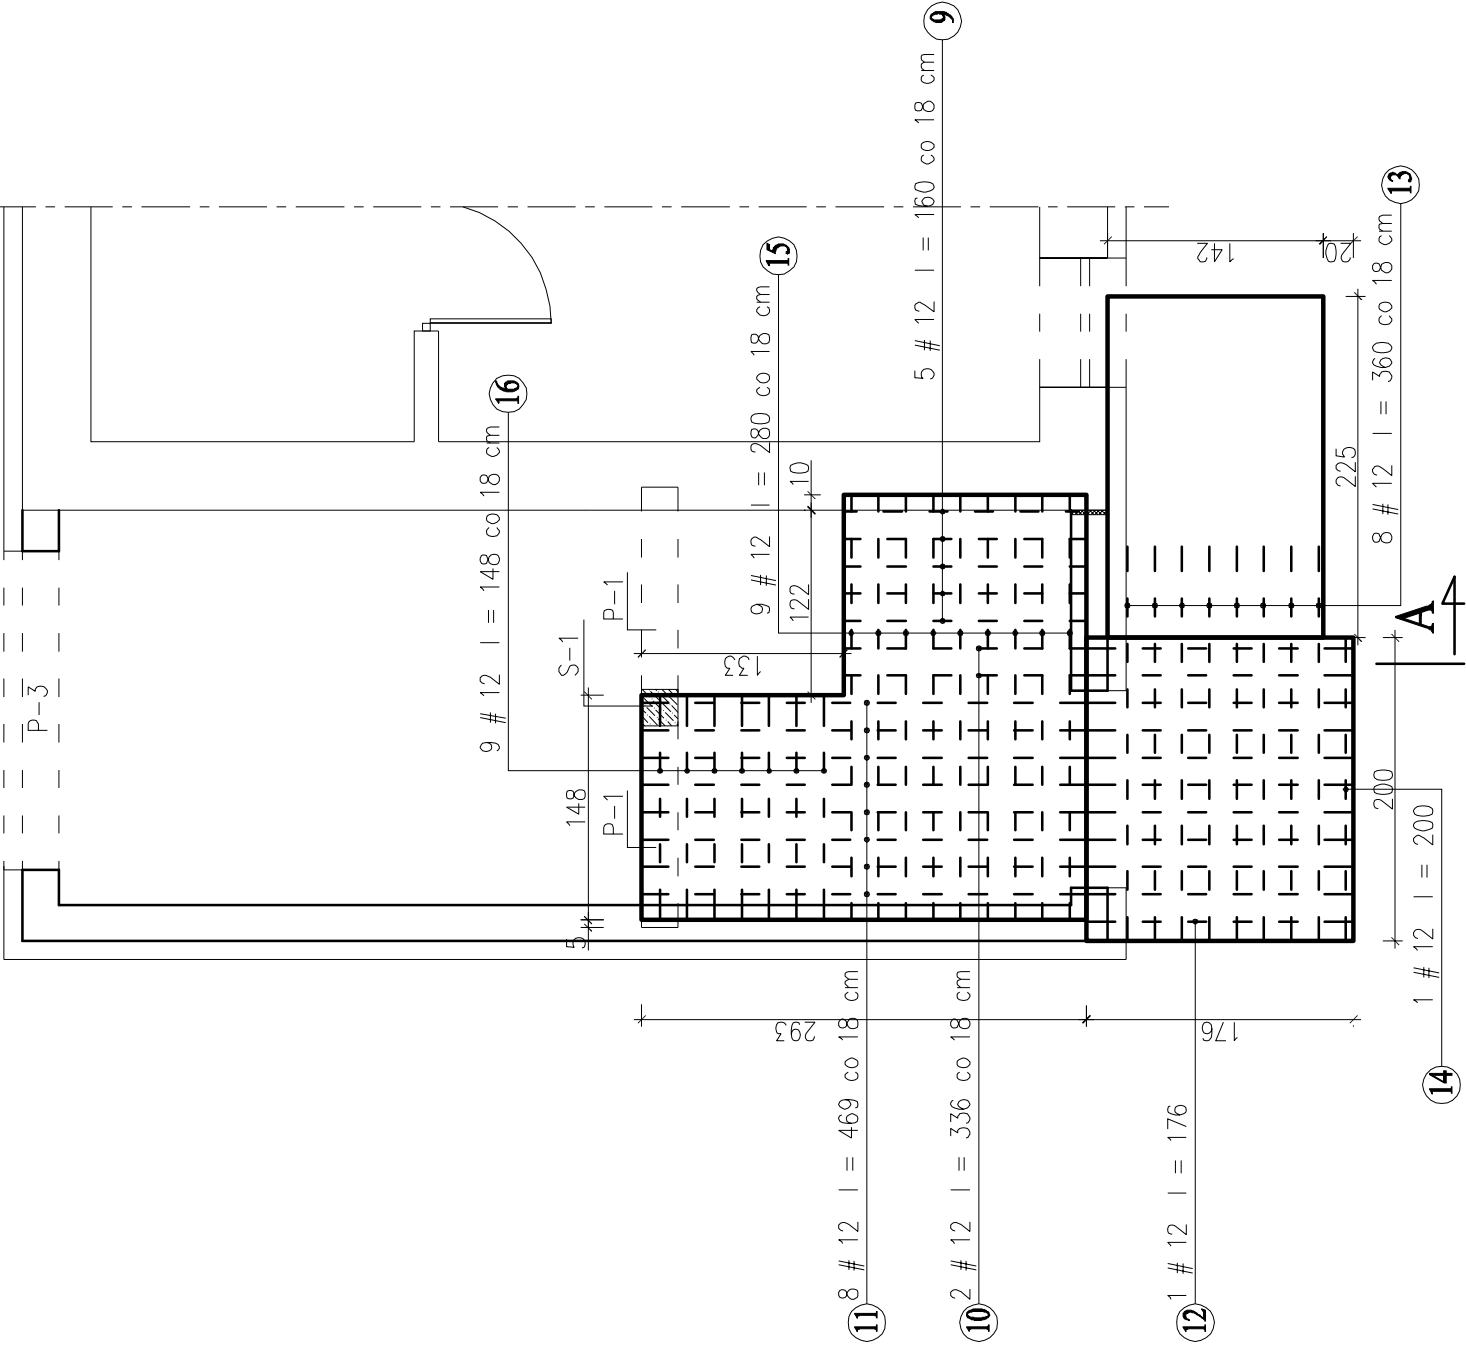

Grubość płyty 12 cm

Beton C 16/20

Stal A-III - #

ZESTAWIENIE STALI:

#12 A-III 123,32 mb / 109,51 kg



OBIEKT	BIURO USŁUG PROJEKTOWYCH INŻ. WOJCIECH DZIERŻAWSKI BRONIEWEK 41, 88-200 RADZIEJÓW
BRANŻA	ARCHITEKTONICZNO-KONSTRUKCYJNA
PROJEKTANT	TECH. STANISŁAW KANIA UPR. BUD. NR EWID. 1367/75/Bg
ASYSTENT PROJEKTANTA	INŻ. WOJCIECH DZIERŻAWSKI
DATA	15.03.2010

SKALA 1:50

RYŚ. 10