




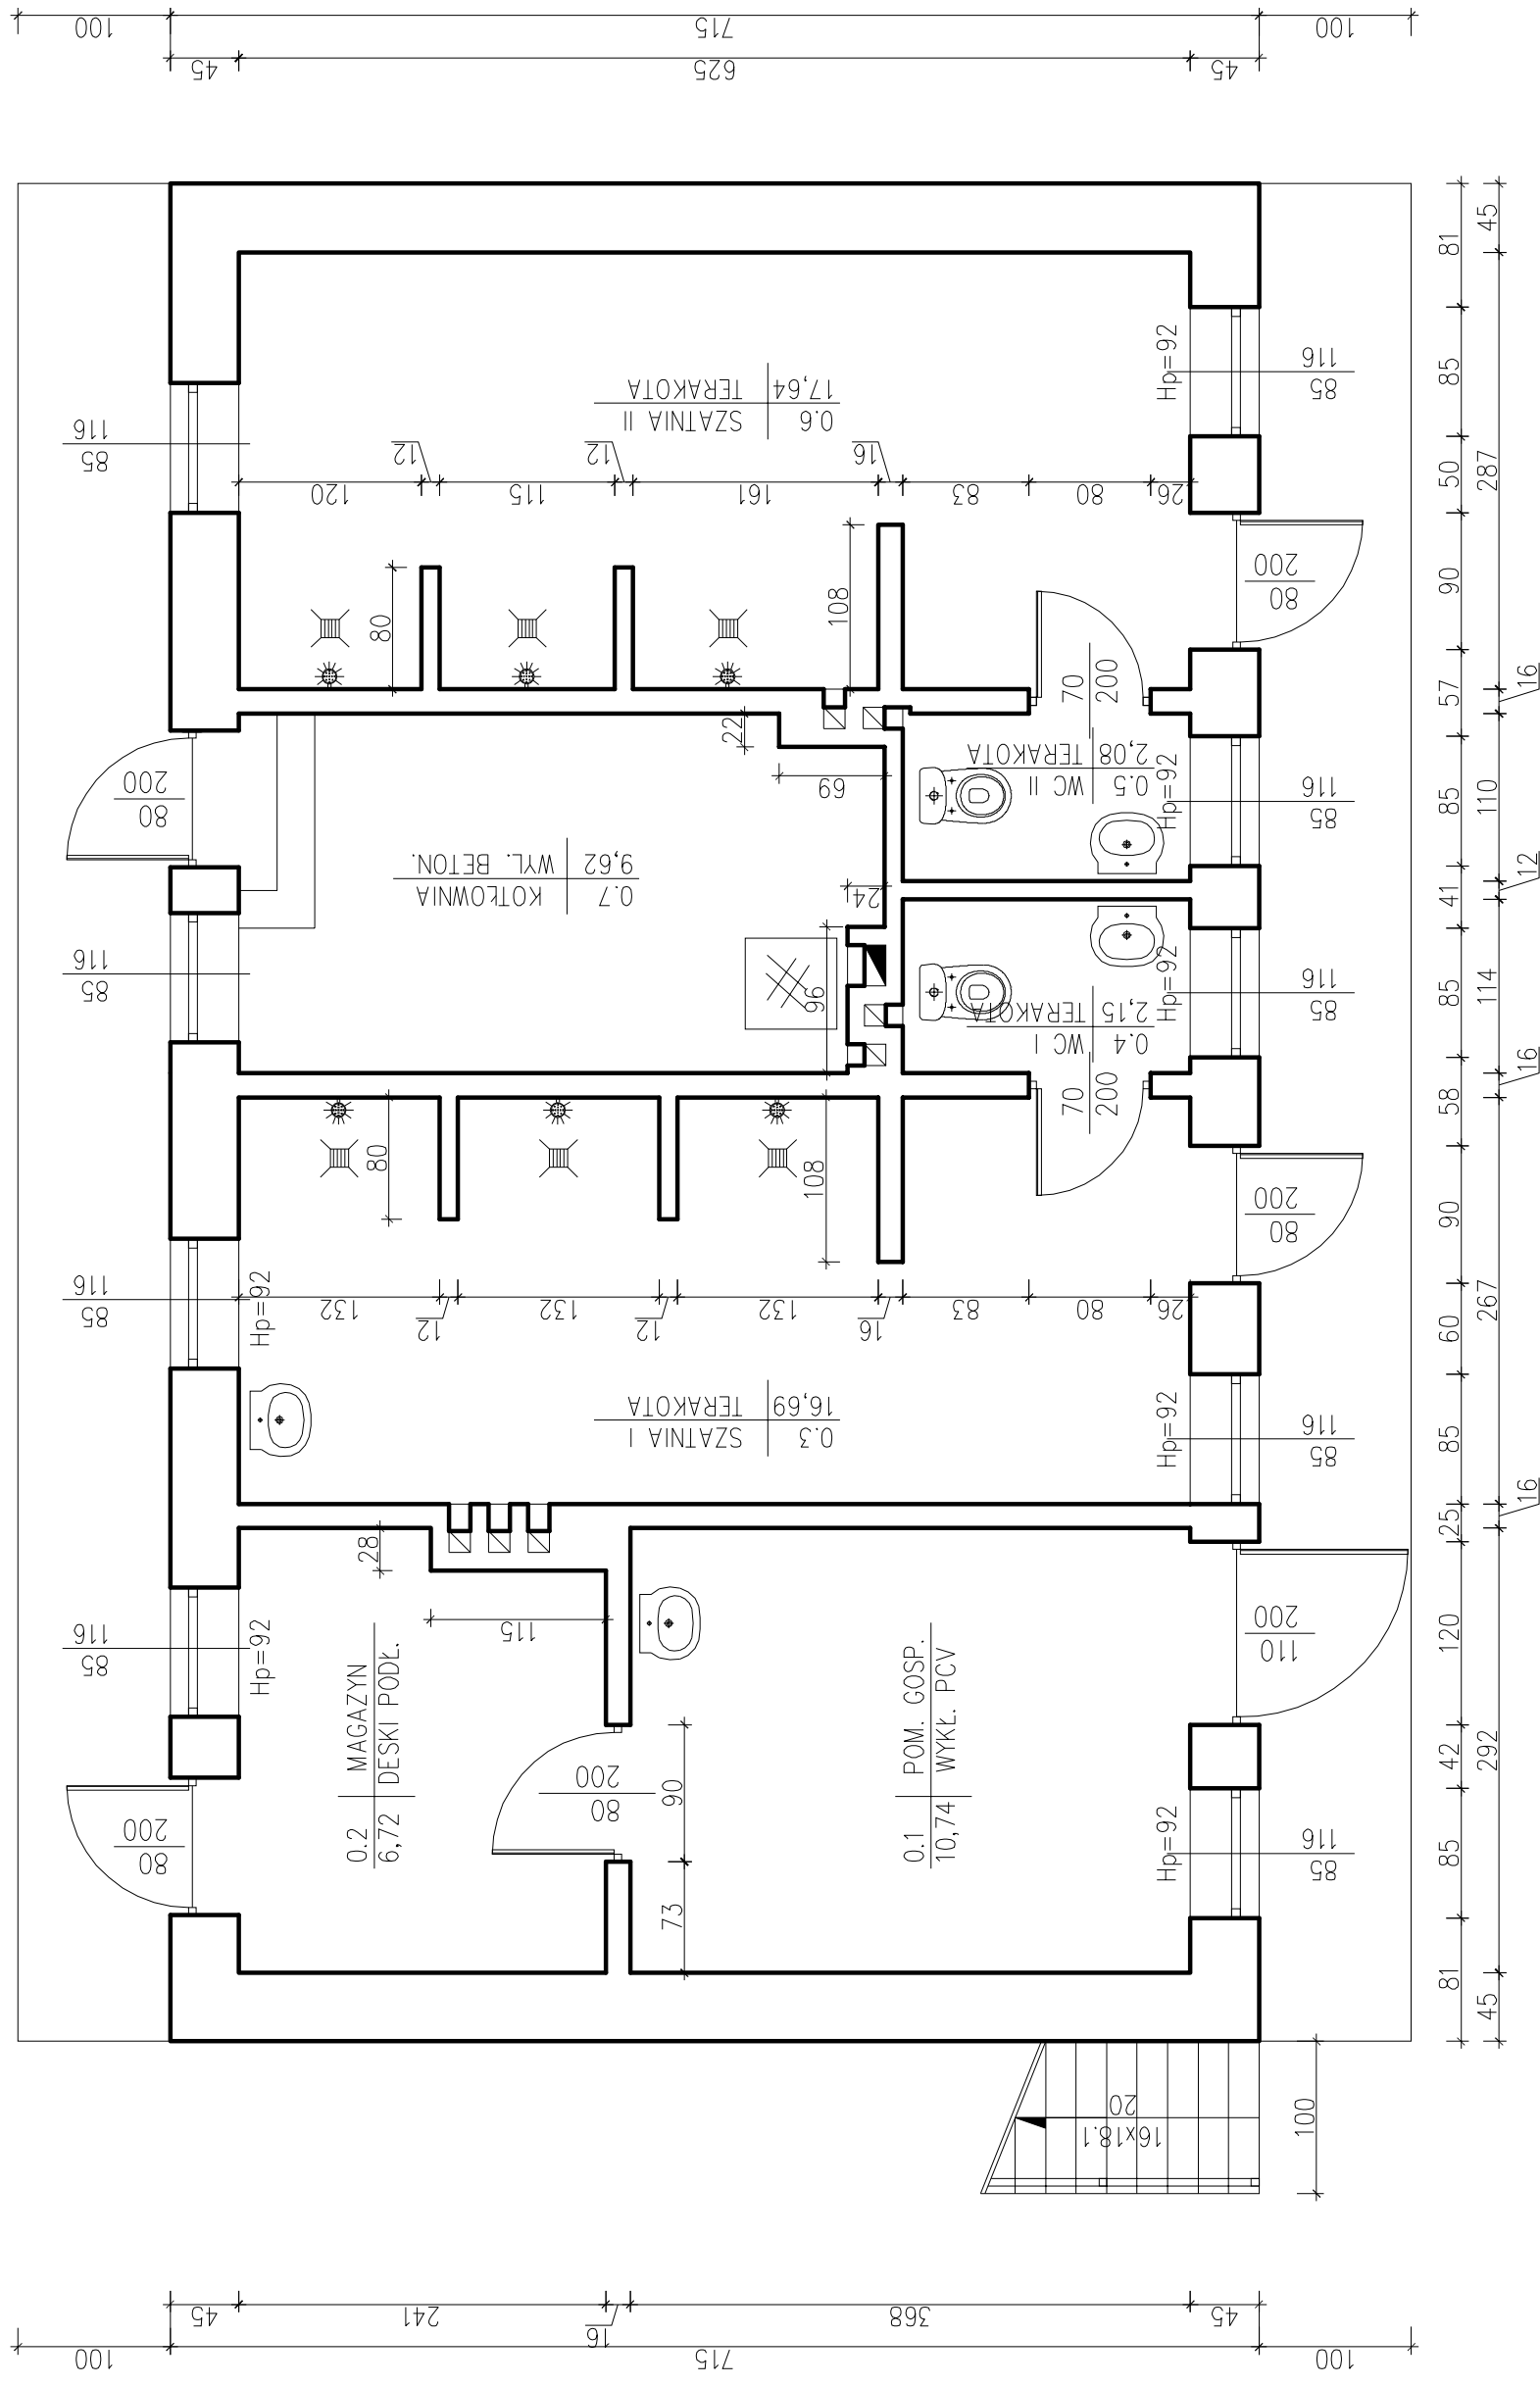

RZUT PARTERU

INWENTARYZACJA



 BIURO USŁUG PROJEKTOWYCH	BIURO USŁUG PROJEKTOWYCH INŻ. WOJCIECH DZIERŻAWSKI BRONIEWEK 41, 88-200 RADZIEJÓW		
	OBIEKT	MODERNIZACJA STADIONU SPORTOWEGO – REMONT I ROZBUDOWA BUD.SOCJAŁ. OSIĘCZINY, UL.KONOPNICKIEJ, KSIEDZA KURZAWY I SPORTOWA DZ. NR 887	
	BRANŻA	ARCHITEKTONICZNO – KONSTRUKCYJNA	
	PROJEKTANT	TECH. STANISŁAW KANIA UPR. BUD. NR EWID. 1367/75/Bg	
	ASYSTENT PROJEKTANTA	INŻ. WOJCIECH DZIERŻAWSKI 	
DATA 15.03.2010	RZUT PARTERU – INWENTARYZACJA	SKALA 1:50	RYS. 1

 BIURO USŁUG PROJEKTOWYCH	BIURO USŁUG PROJEKTOWYCH INŻ. WOJCIECH DZIERŻAWSKI BRONIEWEK 41, 88-200 RADZIEJÓW		
	OBIEKT	MODERNIZACJA STADIONU SPORTOWEGO – REMONT I ROZBUDOWA BUD.SOCJAŁ. OSIĘCZINY, UL.KONOPNICKIEJ, KSIEDZA KURZAWY I SPORTOWA DZ. NR 887	
	BRANŻA	ARCHITEKTONICZNO – KONSTRUKCYJNA	
	PROJEKTANT	TECH. STANISŁAW KANIA UPR. BUD. NR EWID. 1367/75/Bg	
	ASYSTENT PROJEKTANTA	INŻ. WOJCIECH DZIERŻAWSKI 	
DATA 15.03.2010	RZUT PARTERU – INWENTARYZACJA	SKALA 1:50	RYS. 1