


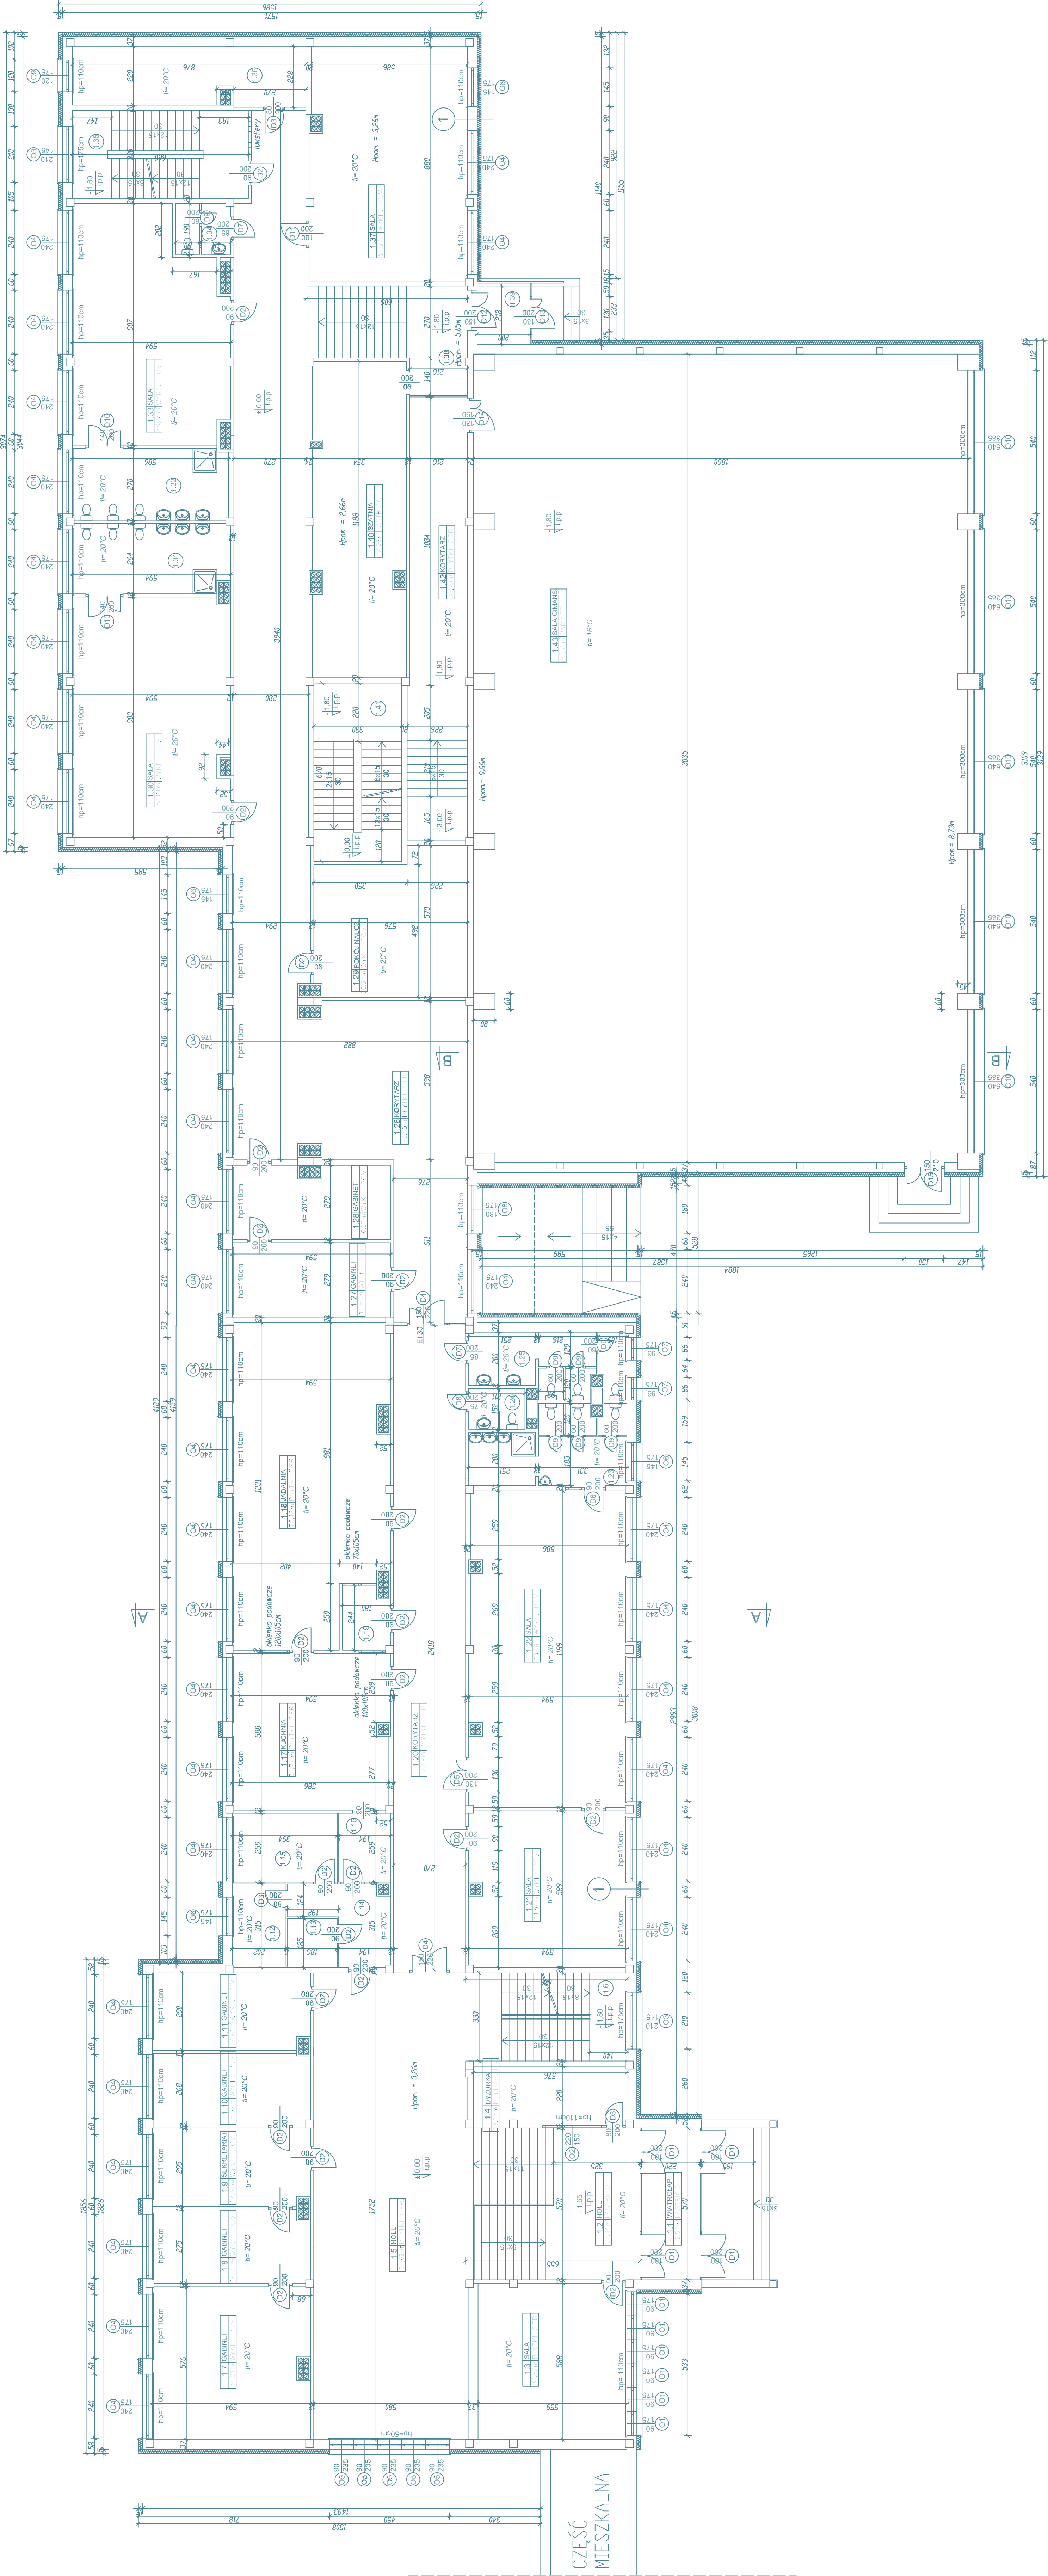

NR POM.	NAZWA POM.	POW.(m²)	POSADZKA
1.1	WIATROPAJ	12.45	LASTRICO
1.2	HOLL	37.34	LASTRICO
1.3	SALA	32.87	PYTŁKI CERAM.
1.4	DZIURKA	16.13	PYTŁKI CERAM.
1.5	HOLL	101.62	PYTŁKI CERAM.
1.6	KLATKA SCHODOWA	20.00	LASTRICO
1.7	GABINET	34.21	WYKL. PCV
1.8	GABINET DIREKTORA	16.34	WYKL. PCV
1.9	SEKRETARIAT	17.52	WYKL. PCV
1.10	GABINET DYREKTORA	15.92	WYKL. PCV
1.11	GABINET PRZEDSIĘWZIEMI	17.23	WYKL. PCV
1.12	POM. SOCJALNE	6.36	PYTŁKI CERAM.
1.13	OBIEKALNIA	3.44	PYTŁKI CERAM.
1.14	KORTIAZ	8.49	PYTŁKI CERAM.
1.15	MAGAZYN	10.20	PYTŁKI CERAM.
1.16	KORTIAZ	5.02	PYTŁKI CERAM.
1.17	KUCHNIA	34.71	PYTŁKI CERAM.
1.18	JADALNIA	68.32	PYTŁKI CERAM.
1.19	ZIMNAJENIA	4.39	PYTŁKI CERAM.
1.20	KORTIAZ	65.29	PYTŁKI CERAM.
1.21	SALA PRZEDSZKOLNA	34.99	WYKL. PCV
1.22	SALA PRZEDSZKOLNA	70.16	WYKL. PCV
1.23	WC PRZEDSZKOLNA	15.25	WYKL. PCV
1.24	WC PRZESKOLU	3.21	WYKL. PCV
1.25	WC OGÓLNE	13.46	PYTŁKI CERAM.
1.26	KORTIAZ	172.40	PYTŁKI CERAM.
1.27	GABINET	16.57	WYKL. PCV
1.28	GABINET	16.57	WYKL. PCV
1.29	POM. NAUCZYCIELSKI	30.31	WYKL. PCV
1.30	SALA	53.64	WYKL. PCV
1.31	WC DZIECI	15.68	PYTŁKI CERAM.
1.32	WC DZIECI	15.82	PYTŁKI CERAM.
1.33	SALA	49.45	WYKL. PCV
1.34	WC PRZESKOLU	3.93	PYTŁKI CERAM.
1.35	KLATKA SCHODOWA	21.78	LASTRICO
1.36	POM. GOSPODARZE	19.49	WYKL. PCV
1.37	SALA	51.57	WYKL. PCV
1.38	KORTIAZ	19.39	LASTRICO
1.39	WIATROPAJ	4.36	LASTRICO
1.40	SZATNIA	42.06	LASTRICO
1.41	KLATKA SCHODOWA	22.11	LASTRICO
1.42	KORTIAZ	32.79	PYTŁKI CERAM.
1.43	SALA GIMNASTYCZNA	564.51	PAKIET
POW. LIZTKOWA OGÓLEM		1817.44	

POW. ZABUDOWY: 1951,00 m²

RZUT PARTERU INWENTARYZACJA

PANORAMA PROJEKT S.C. BRONIEWEK 41, 88-200 RADZIEJÓW tel. 601 55 40 47, 605 900 140	
OBIEKT	PRZEBUDOWA I ROZBUDOWA BUDYNKU SZKOŁY PODSTAWOWEJ W OŚCIEŻNACH POŁEGAJĄCA NA BUDOWIE WNDY OSOBNOWEJ
ADRES OBIEKTU	88-220 OŚCIEŻNY, UL. TRAUĞUTTA DZ. NR 48/1/5
BRANŻA	KONSTRUKCJA, ARCHITEKTURA
PROJEKTANT	INŻ. WOJCIECH OZIERAŃSKI
PROJEKTOWAŁ	UPR. BUD. 1367/75/B
PROJEKTOWAŁ	UPR. BUD. 1367/75/B
PROJEKTOWAŁ	UPR. BUD. 1367/75/B
WYKONAŁA	ALEXANDRA DZIERŻAWSKA
DATA 23.06.2020	RZUT PARTERU - INWENTARYZACJA
	SKALA 1:100
	RYS. 12