


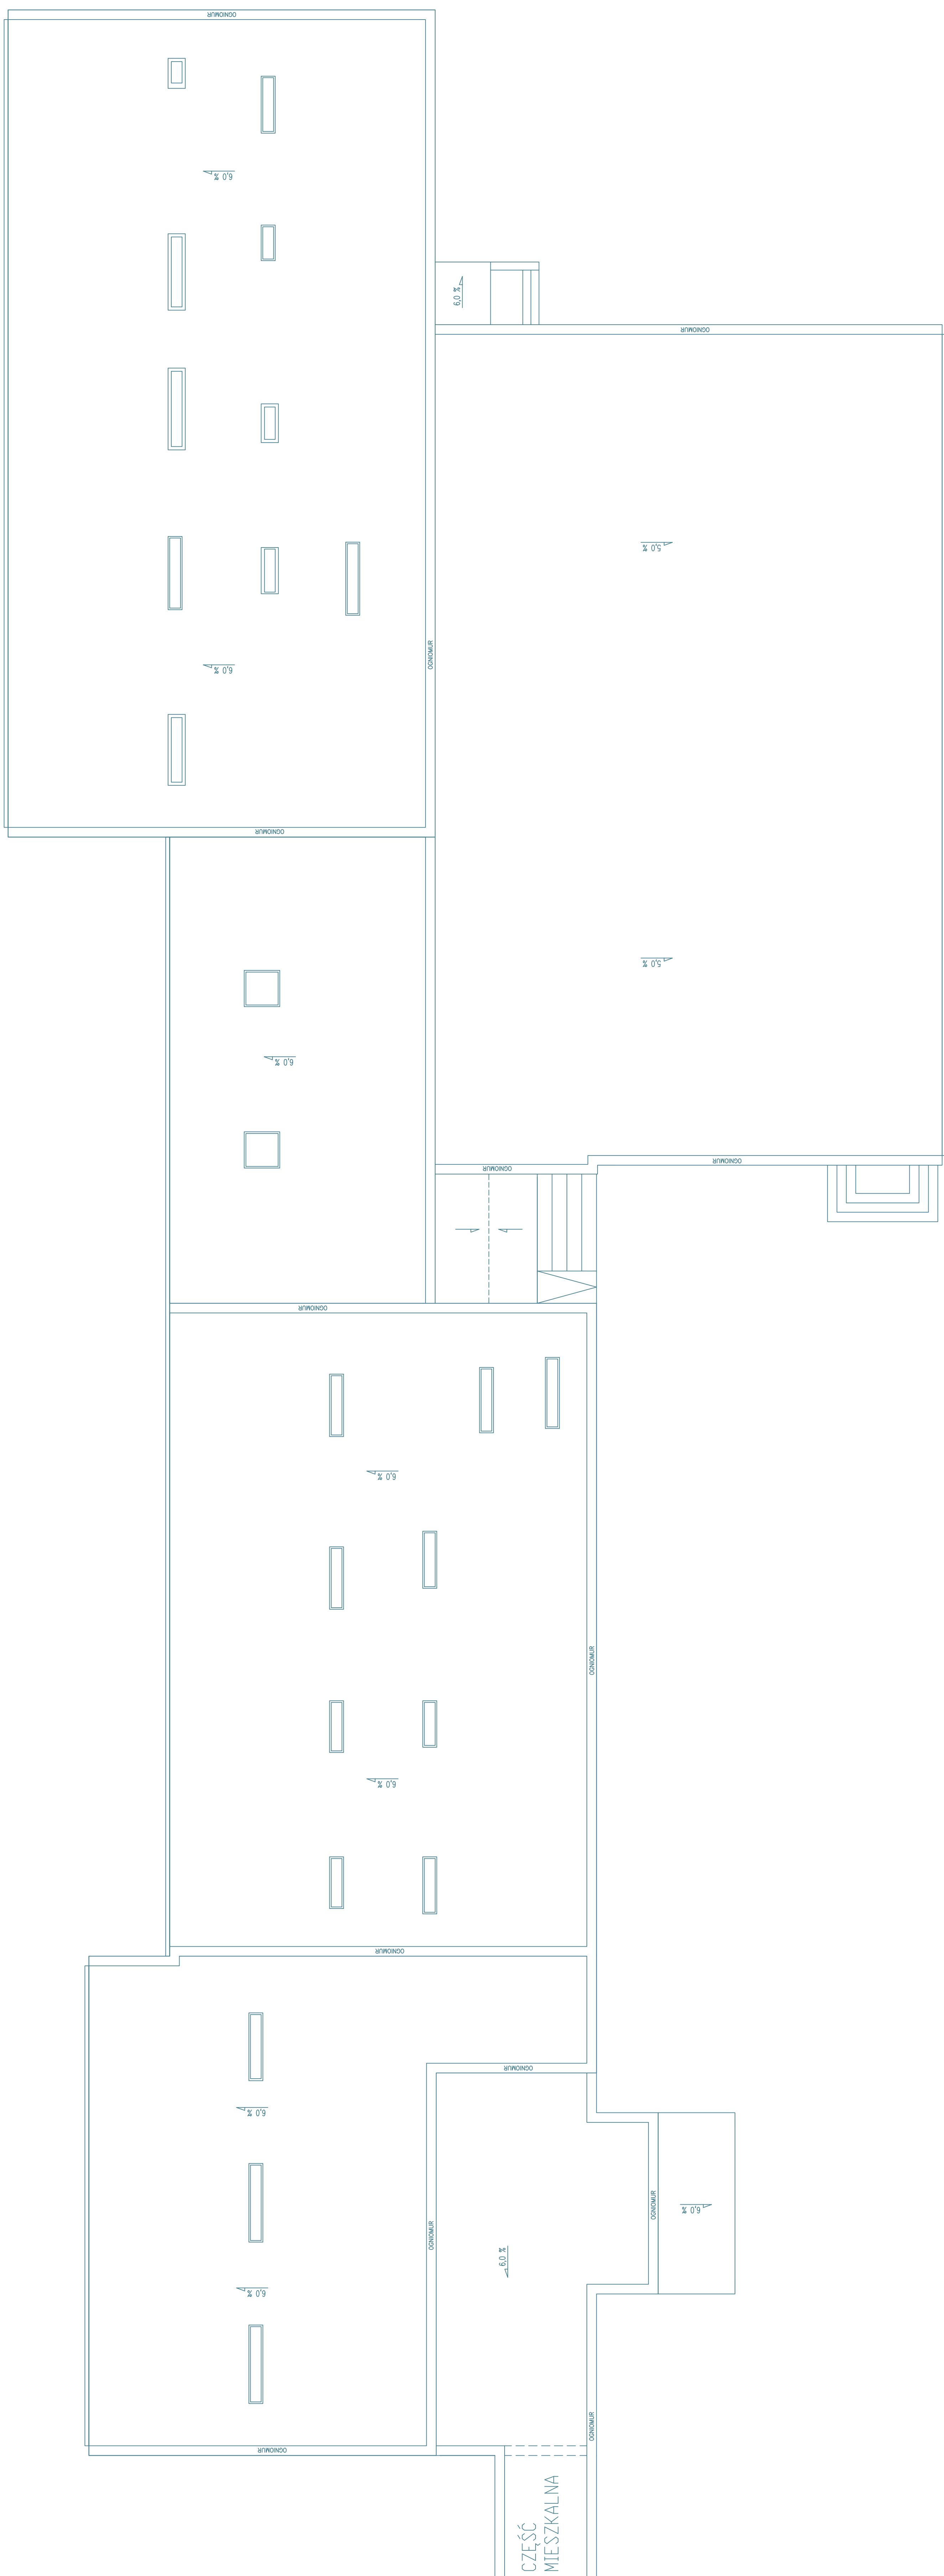

INWENTARYZACJA
RZUT DACHU

OBJEKT	PANORAMA, PROJEKT S.C. BRONIEWEK 41, 88-200 RAZŁÓW tel. 601 55 40 47, 605 900 140		<i>Przebił</i>
	PRZEBUDOWA I ROZBUDOWA BUDYNKU SZKOŁY PODSTAWOWEJ W OSIŁNIKACH POŁEGAJĄCA NA BUDOWIE WINDY OSOBOWEJ 88-220 OSIŁNIKI, UL. TRAJGUSTA DZ. NR 48/15		
DRES OBIEKTU	BRANŻA		<i>Przebił</i>
	KONSTRUKCJA, ARCHITEKTURA		
PROJEKT	ROJEKTANT	INŻ. WOJCIECH DZIERŻAWSKI	<i>Przebił</i>
	INSTRUKCJA	UPR. BUD. KJP/7002/PDOK/11	
	ARCHITEKTURA	TECH. STANISŁAW KANIA UPR. BUD. 1367/59/5g	
RYCHŁOKA	PRZEBUDOWA	ALEXSANDRA DZIERŻAWSKA	<i>Przebił</i>
DATA	23.06.2020	RZUT DACHU – INWENTARYZACJA	SKALA 1:100
			rys. 15