




RZUT PŁYTY STROPOWEJ
PS - 1

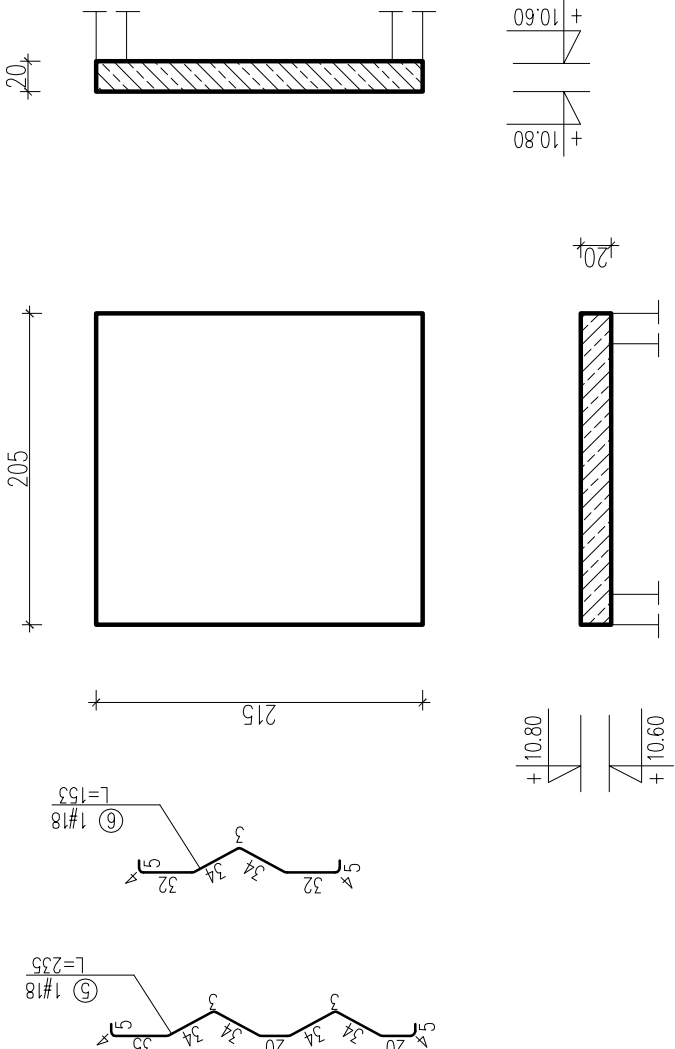

HAKI NADSZYBIA

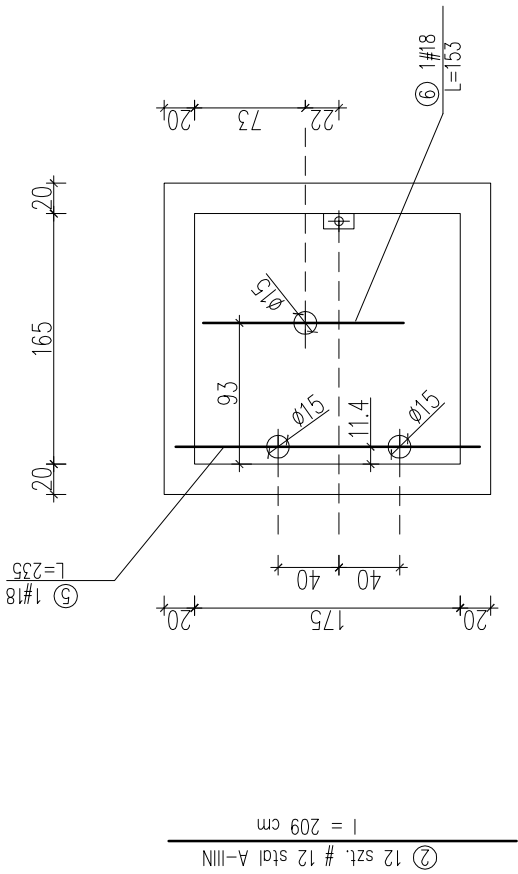


ZBROJENIE DOŁEM

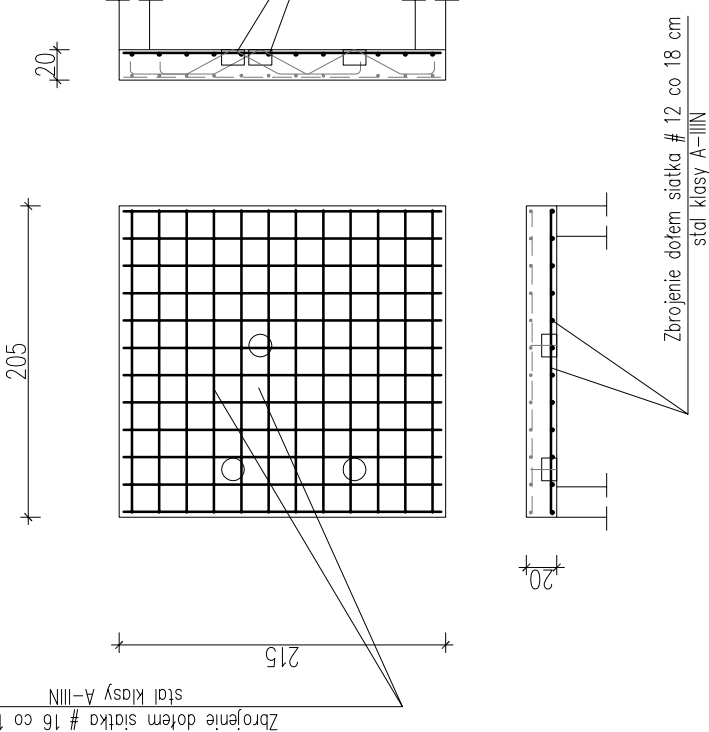


① 12 szt. # 12 stal A-IIIIN
l = 199 cm

ZBROJENIE GÓRA

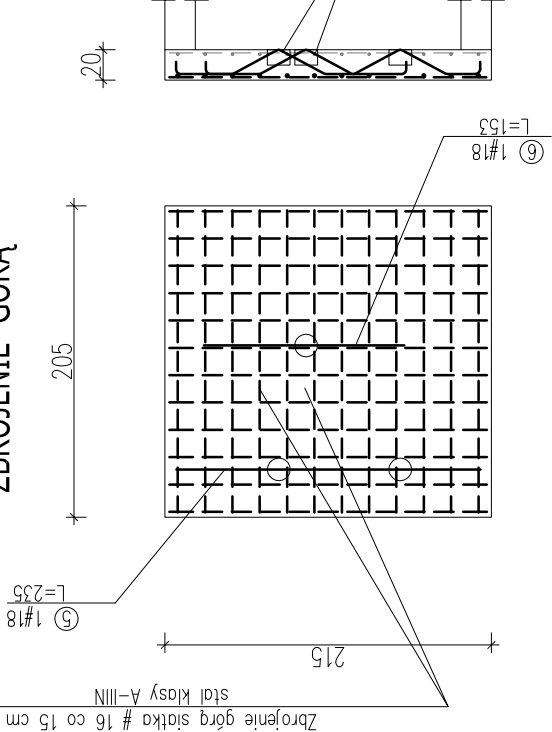


③ 12 szt. # 12 stal A-IIIIN
l = 199 cm

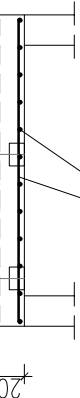

Zbrojenie górą siatka # 12 co 18 cm
stal klasy A-IIIIN

OTULINA ZBROJENIA 3 CM

④ 12 szt. # 12 stal A-IIIIN
l = 209 cm

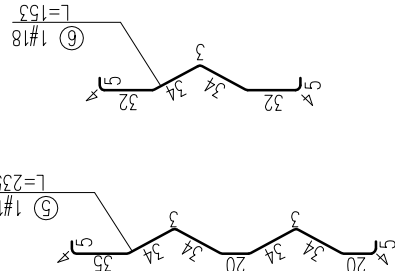

Zbrojenie górą siatka # 12 co 18 cm
stal klasy A-IIIIN

OTULINA ZBROJENIA 3 CM

WYKAZ STALI ZBROJENIOWEJ						
NR	ŚREDNICA [mm]	#	DŁUGOŚĆ		ILO ŚĆ	
			[cm]	[szt.]	#8	#10
1	12	12	199	12		
2	12	12	209	12		
3	12	12	199	12		
4	12	12	209	12		
5	18	18	235	1		
6	18	18	153	1		
DŁUGOŚĆ OGÓŁNĄ [m]						
MASA JEDNOSTKOWA [kg/m]						
MASA OGÓŁNĄ [kg]						
MASA RAZEM [kg]						

OBJĘTOŚĆ BETONU	
KLASA BETONU	OBJĘTOŚĆ BETONU [m3]
C 25/30	0,88

UWAGA:

Zbrojenie płyty stropowej rozpatrywać łącznie ze zbrojeniem żelbetowego szybu windowego.

RZUT PŁYTY STROPOWEJ PS-1

PANORAMA PROJEKT S.C. BRONIEWEK 41, 88–200 RADZIEJÓW tel. 601 55 40 47, 605 900 140	
OBIEKT	PRZEBUDOWA I ROZBUDOWA BUDYNKU SZKOŁY PODSTAWOWEJ W OSIĘGINACH POLEGAJĄCA NA BUDOWIE WINDY OSOBOWEJ
ADRES OBIEKTU	88–220 OSIĘCINY, UL. TRAGUTTA DZ. NR 481/15
BRANŻA	KONSTRUKCJA
PROJEKTANT KONSTRUKCJA	INŻ. WOJCIECH DZIERŻAWSKI UPR. BUD. KUP/0002/POOK/11
WYKONAŁA	ALEKSANDRA DZIERŻAWSKA
DATA 23.06.2020	RZUT PŁYTY STROPOWEJ PS–1
	SKALA 1:50
	RYŚ. K8