


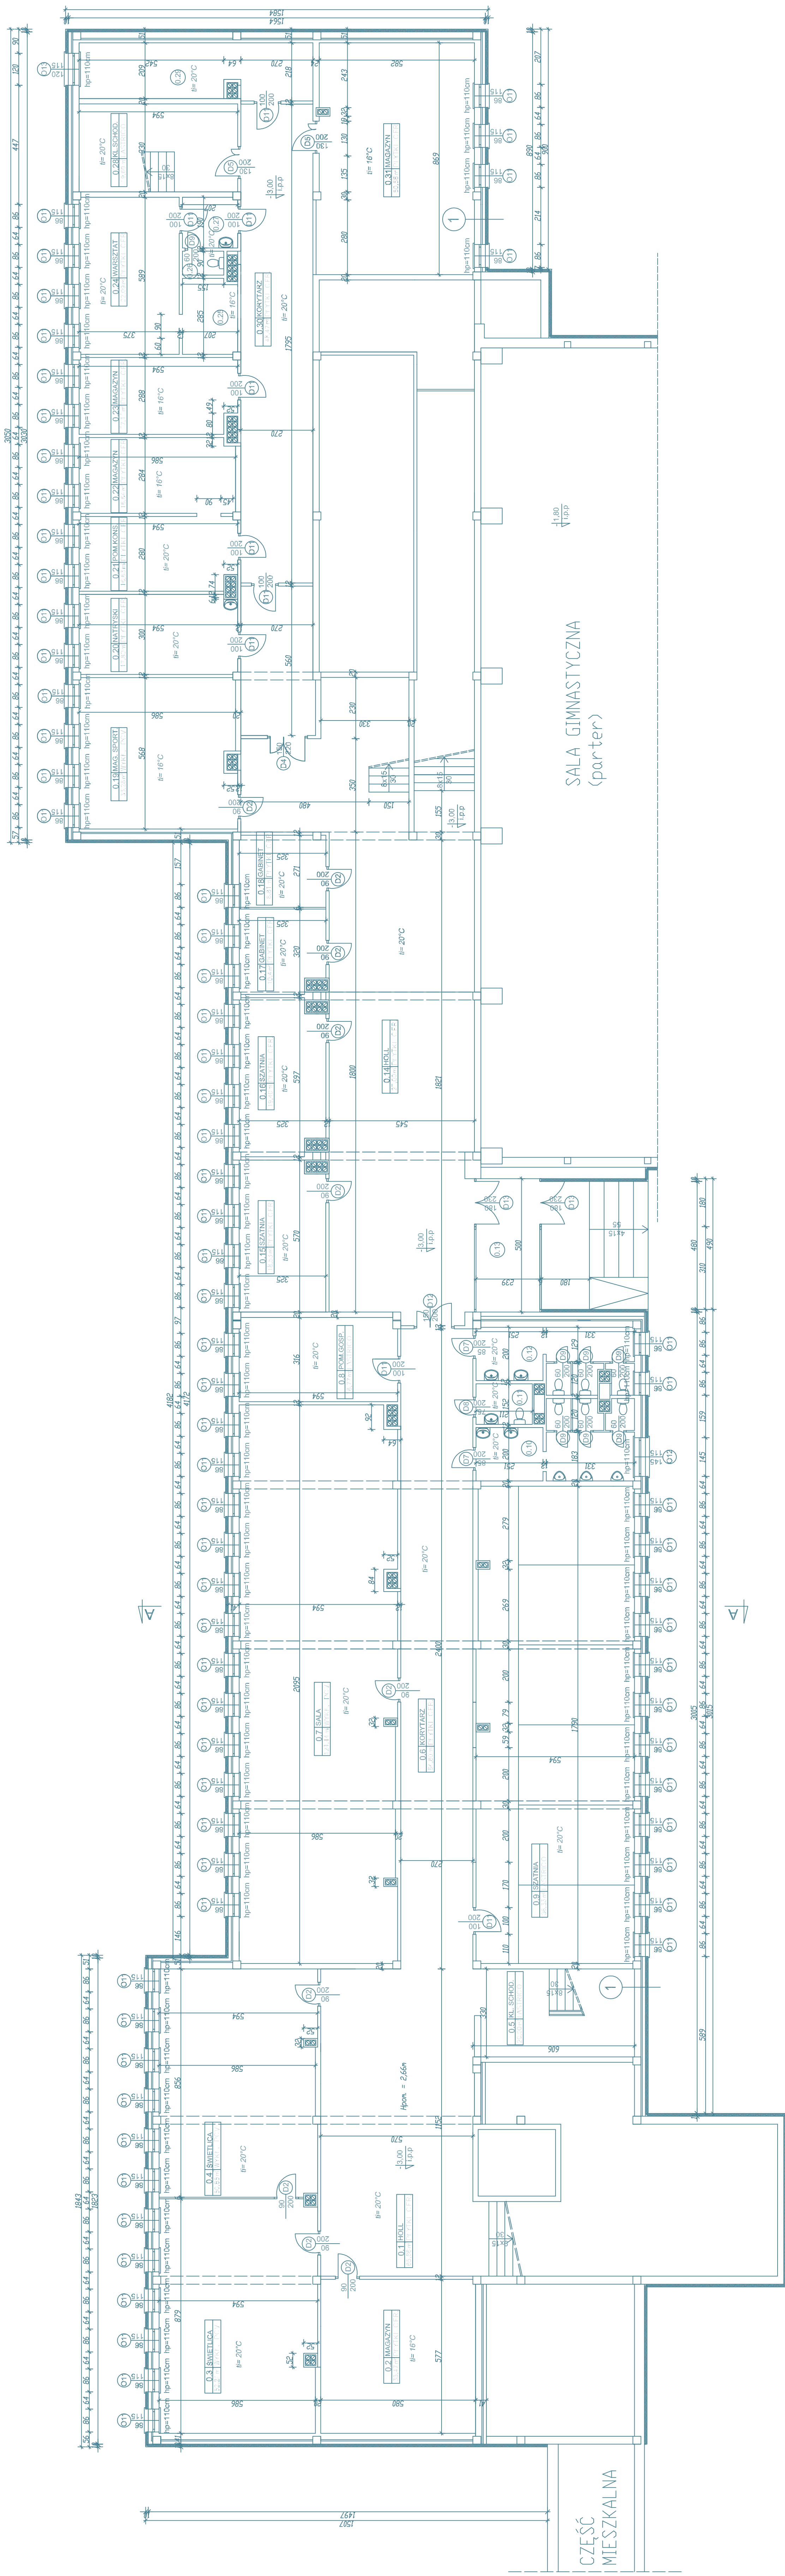

NR POM.	NAZWA POM.	POW.(m ²)	POSADZKA
0.1	HALL	65,66	PYTKI CERAM.
0.2	MAGAZYN	33,47	LASTRICO
0.3	SWIETLICA	52,21	WYKL. PCV
0.4	SWIETLICA	50,85	WYKL. PCV
0.5	KLATKA SCHODOWA	20,00	LASTRICO
0.6	KORYTARZ	64,80	PYTKI CERAM.
0.7	SALA	124,44	WYKL. PCV
0.8	POM. GOSPODARCZE	18,77	LASTRICO
0.9	SZATNIA	106,33	PYTKI CERAM.
0.10	WC MĘSKIE	15,25	PYTKI CERAM.
0.11	WC DAMEKIE	3,21	PYTKI CERAM.
0.12	WC DAMEKIE	13,46	PYTKI CERAM.
0.13	WIATROPAJ	11,95	PYTKI CERAM.
0.14	HALL	127,00	PYTKI CERAM.
0.15	SZATNIA	18,53	PYTKI CERAM.
0.16	SZATNIA	19,40	PYTKI CERAM.
0.17	GABINET	10,40	PYTKI CERAM.
0.18	GABINET	8,81	PYTKI CERAM.
0.19	MAGAZYN SPORTOWY	33,28	WYKL. PCV
0.20	NATYJSKI	17,82	PYTKI CERAM.
0.21	POM. KONSERWACORA	16,63	PYTKI CERAM.
0.22	MAGAZYN	16,64	PYTKI CERAM.
0.23	MAGAZYN	17,11	PYTKI CERAM.
0.24	WARSZTAT	22,09	PYTKI CERAM.
0.25	MAGAZYN	5,90	PYTKI CERAM.
0.26	WC	1,40	PYTKI CERAM.
0.27	PRZEDSIÖNIEK	3,93	PYTKI CERAM.
0.28	KLATKA SCHODOWA	19,60	LASTRICO
0.29	POM. GOSPODARCZE	18,31	PYTKI CERAM.
0.30	KORYTARZ	48,47	PYTKI CERAM.
0.31	MAGAZYN	50,58	PYTKI CERAM.
POW. LIZTKOWA OGÓŁEM		1036,30	

RZUT PIWNIC

INWENTARYZACJA

PANORAMA PROJEKT S.C. BRONIEK 41, 88-200 RADZIEJÓW tel. 601 55 40 47, 605 900 140	
OBIEKT	PRZEBUDOWA I ROZBUDOWA BUDYNKU SZKOŁY PODSTAWOWEJ W OŚCIEŻNACH POŁEGAJĄCA NA BUDOWIE WNIDY OSPOBOWEJ 88-220 OŚCIEŻNY, UL. TRAUĞUTTA DZ. NR 481/15
BRANŻA	KONSTRUKCJA, ARCHITEKTURA
PROJEKTANT	INŻ. WOJCIECH DZIERŻAWSKA
PROJEKTOWAŁA	UPR. BUD. 00007/P000/11
PROJEKTOVAŁA	PEŁN. WYKONAWCZA
ARCHITEKTURA	UPR. BUD. 1387/75/Bp
WYKONAŁA	ALEKSANDRA DZIERŻAWSKA
DATA 23.06.2020	RZUT PIWNIC – INWENTARYZACJA
	SKALA 1:100
	RYS. II