


RZUT PŁYTY FUNDAMENTOWEJ
PF - 1

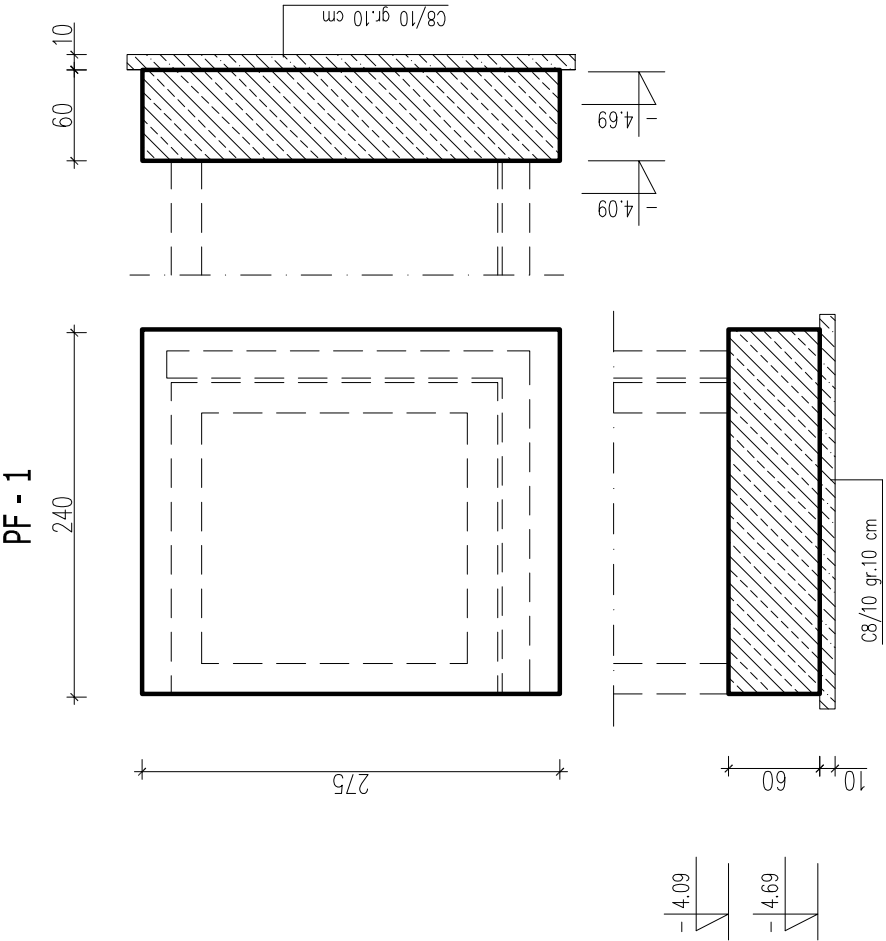


WYKAZ STALI ZBROJENIOWEJ						
NR	ŚREDNICA [mm]	DŁUGOŚĆ [cm]	ILO ŚĆ		DŁUGOŚĆ CAŁKOWITA [m]	
			[szt.]	#	AIIN	#16
1	16	230	18			41,40
2	16	265	16			42,40
3	16	230	18			41,40
4	16	165	16			26,40
5	12	244	44			107,36
DŁUGOŚĆ OGÓŁEM [m]						107,36
MASA JEDNOSTKOWA [kg/m]						0,888
MASA OGÓŁEM [kg]						95,34
MASA RAZEM [kg]						239,38
						334,71

OBJĘTOŚĆ BETONU	
KLASA BETONU	OBJĘTOŚĆ BETONU [m3]
C 25/30	3,96
C 8/10	0,77

RZUT PŁYTY FUNDAMENTOWEJ PF-1

PANORAMA PROJEKT S.C. BRONIEWEK 41, 88-200 RADZIEJÓW tel. 601 55 40 47, 605 900 140	
OBIEKT	PRZEBUDOWA I ROZBUDOWA BUDYNKU SZKOŁY PODSTAWOWEJ W OSIĘCINACH POLEGAJĄCA NA BUDOWIE WINDY OSOBOWEJ
ADRES OBIEKTU	88-220 OSIĘCINY, UL. TR AUGUTTA DZ. NR 481/15
BRANŻA	KONSTRUKCJA
PROJEKTANT KONSTRUKCJA	INŻ. WOJCIECH DZIERŻAWSKI UPR. BUD. KUP/0002/POOK/11
WYKONAŁA	ALEKSANDRA DZIERŻAWSKA
DATA 23.06.2020	RZUT PŁYTY FUNDAMENTOWEJ PF-1
	SKALA 1:50
	RYŚ. K7

ZBROJENIE DOŁEM

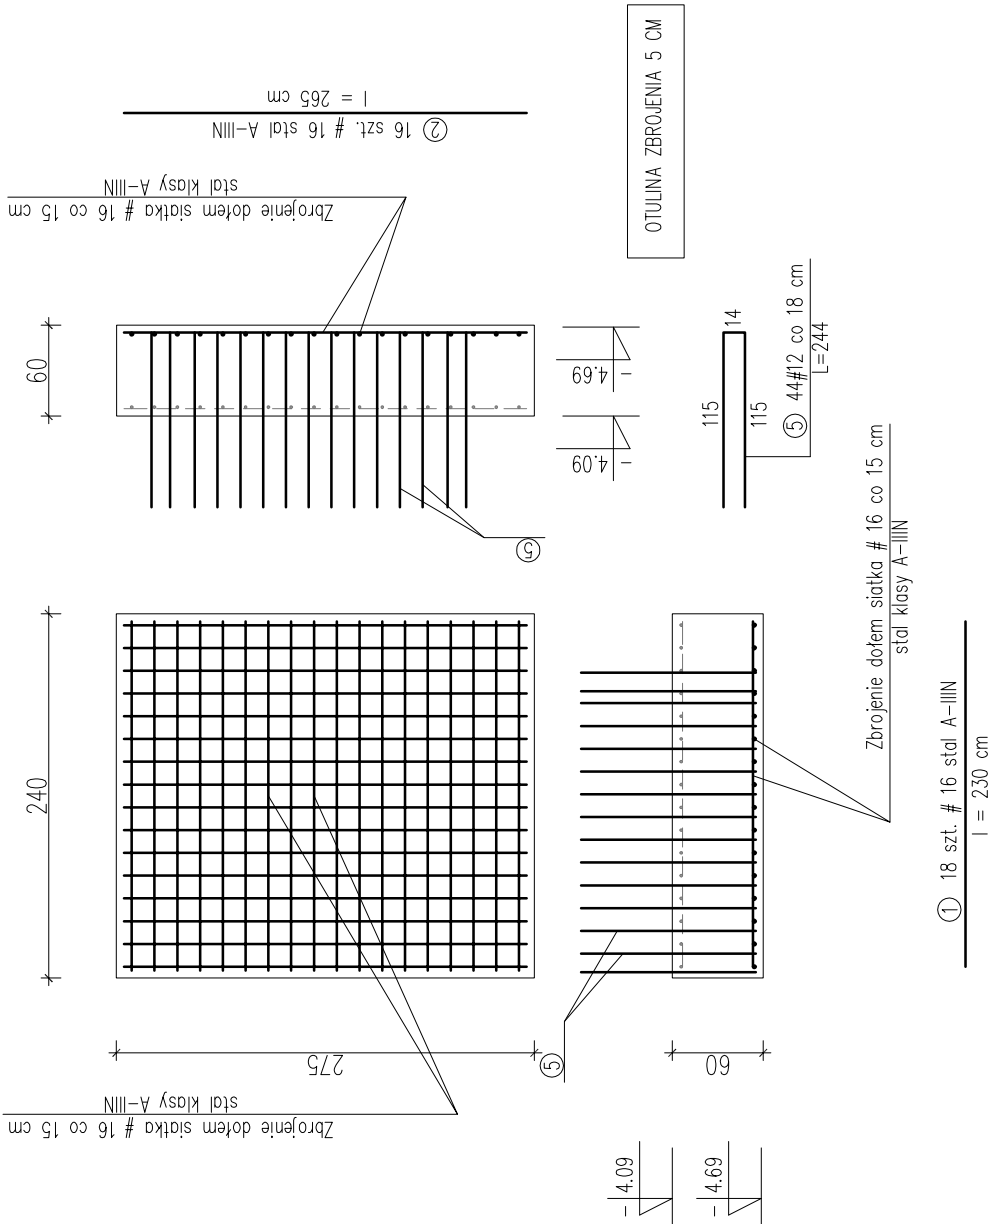

ZBROJENIE GÓRĄ

