



Nr rej. G.B. IV. 6642.2 1907.206

365 413 062

Poświadczam się zgodność niniejszej kopii z treścią materiału państwowego, który przedstawił mi i który jest zgodny z...

...

...

...

...

...

...

...

...

...

...

...

...

...


...

Oradea
Kujawsko-Pomorskie
Nr dz. ewid. rob.

4 up. AROSTY

Jarosław Chrupek
Geodeta Uprawniony
nr 16478

Grunt

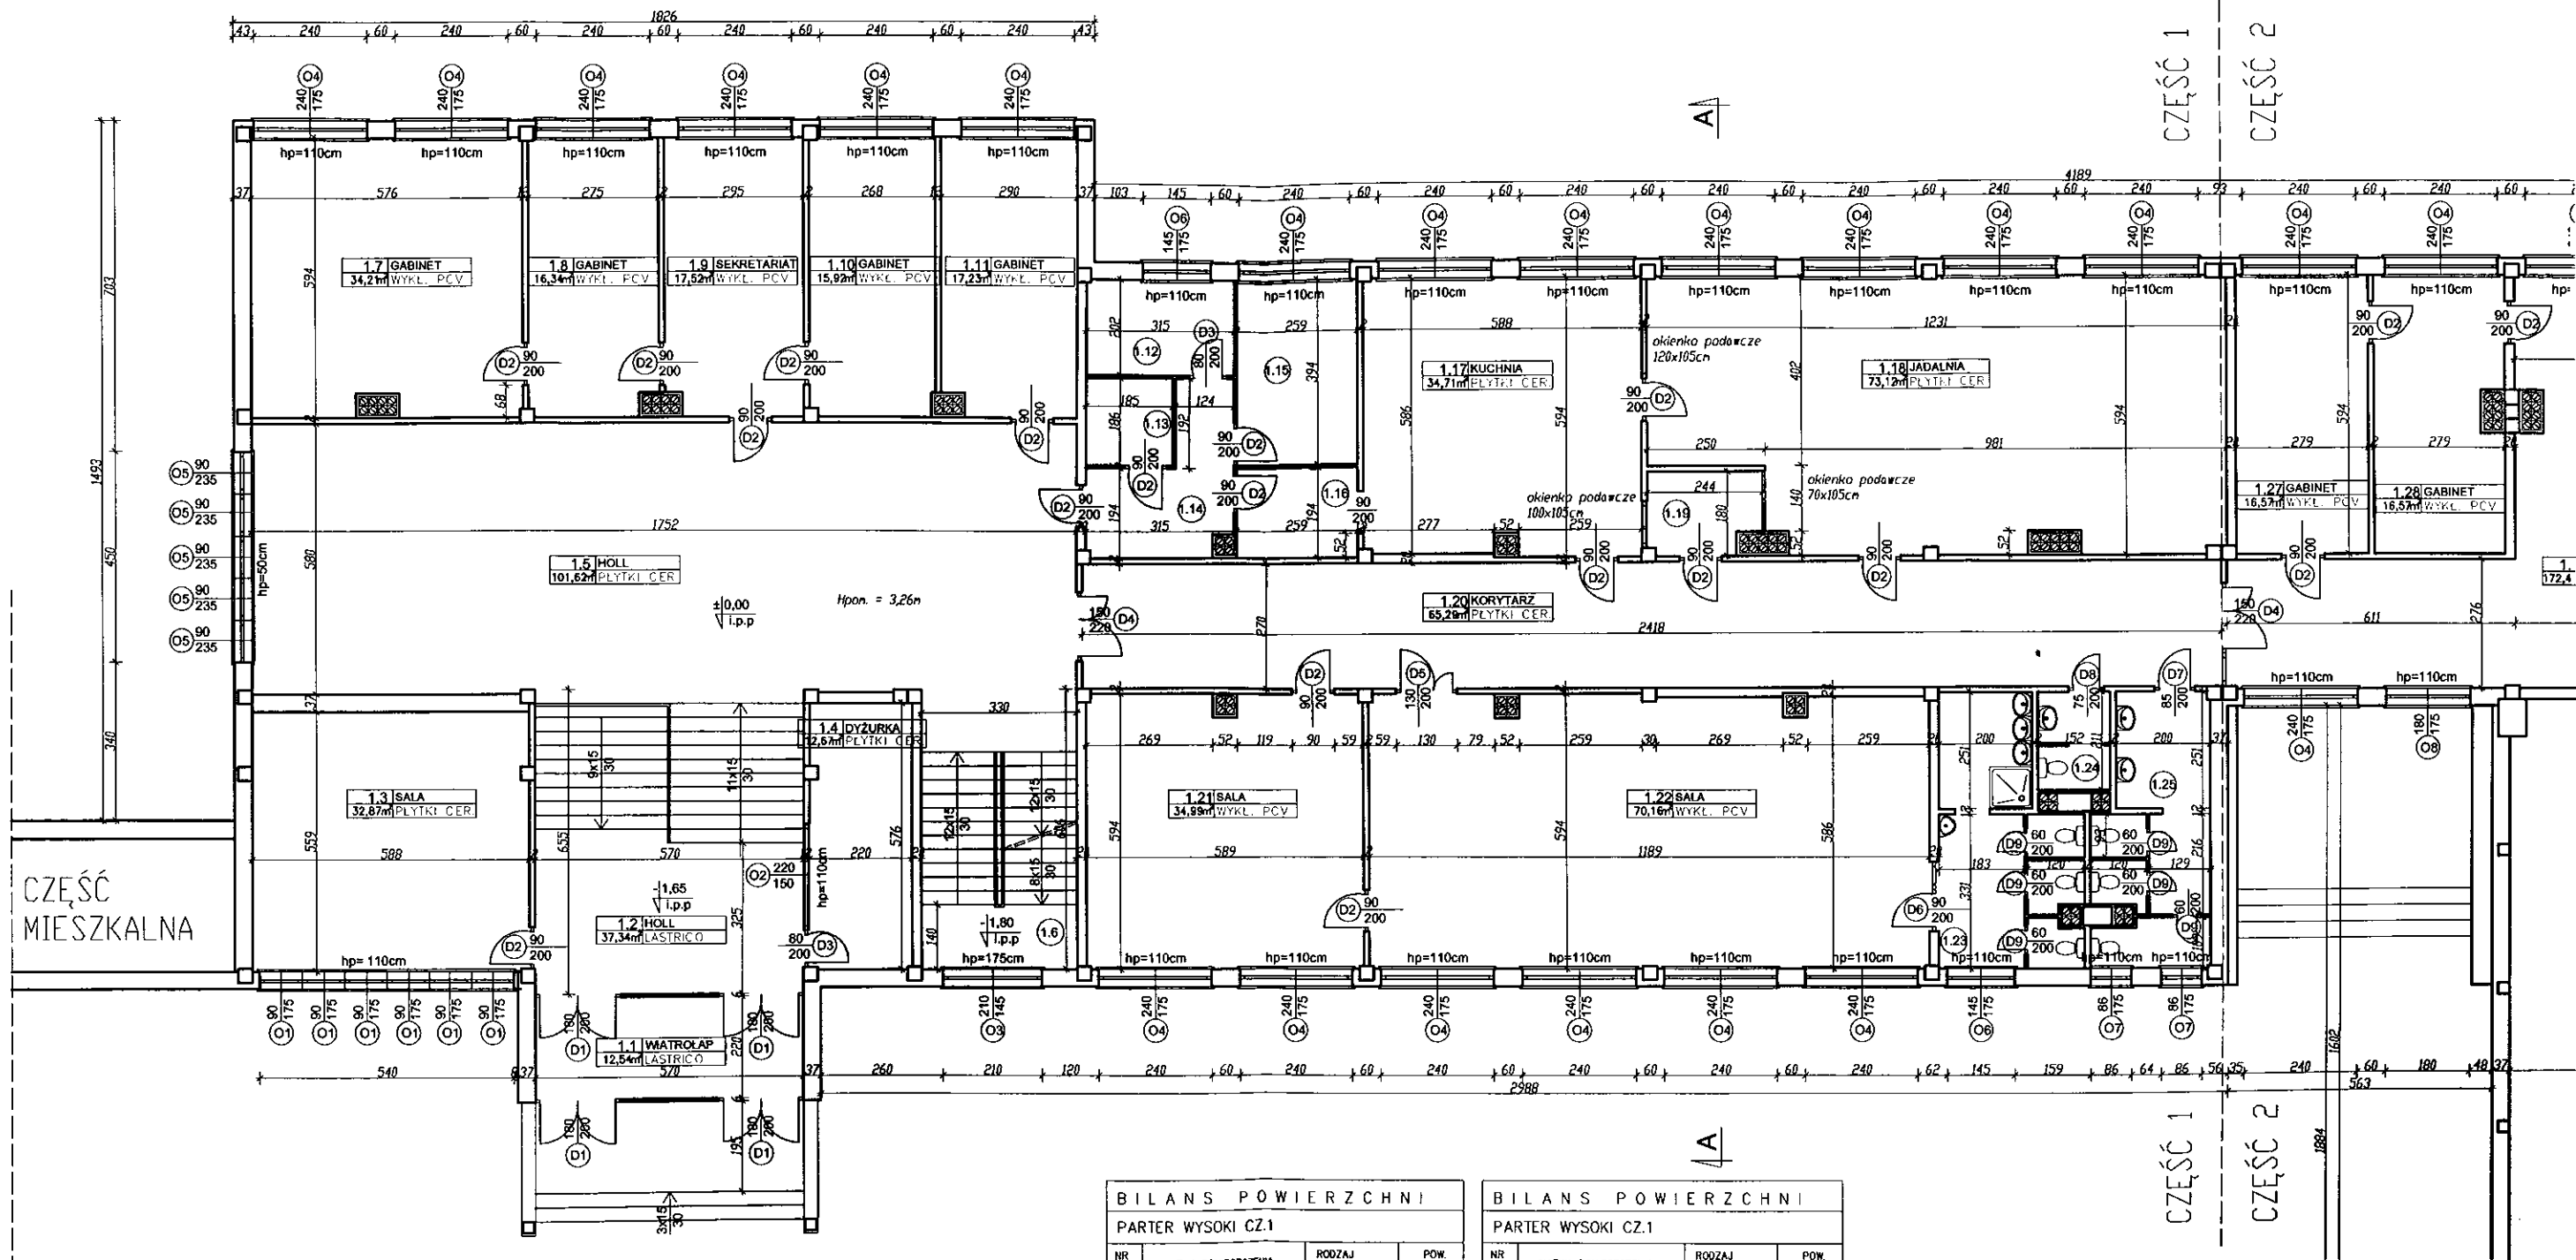

BILANS POWIERZCHNI			
PARTER WYSOKI CZ.1			
NR POM.	NAZWA POMIESZCZENIA	RODZAJ POSADZKI	POW. UŻYTK.
1.1	Wiatrołap	LASTRICO	12,45
1.2	Hall	LASTRICO	37,34
1.3	Sala	PLYTKI CERAM.	32,87
1.4	Dyżurka	PLYTKI CERAM.	16,13
1.5	Hall	PLYTKI CERAM.	101,62
1.6	Klatka schodowa	LASTRICO	20,00
1.7	Gabinet	WYKL. PCV	34,21
1.8	Gabinet dyrektora	WYKL. PCV	16,34
1.9	Sekretariat	WYKL. PCV	17,52
1.10	Gabinet wice dyrektora	WYKL. PCV	15,92
1.11	Gabinet pielęgniarstwa	WYKL. PCV	17,23
1.12	Pomieszczenie socjalne	PLYTKI CERAM.	6,36
1.13	Obieralnia	PLYTKI CERAM.	3,44
1.14	Korytarz	PLYTKI CERAM.	8,49
1.15	Magazyn	PLYTKI CERAM.	10,20
1.16	Korytarz	PLYTKI CERAM.	5,02
1.17	Kuchnia	PLYTKI CERAM.	34,71
1.18	Jadalnia	PLYTKI CERAM.	68,32
1.19	Zmywalnia	PLYTKI CERAM.	4,38
1.20	Korytarz	PLYTKI CERAM.	65,29

BILANS POWIERZCHNI			
PARTER WYSOKI CZ.1			
NR POM.	NAZWA POMIESZCZENIA	RODZAJ POSADZKI	POW. UŻYTK.
1.21	Sala przedszkolna	WYKL. PCV	34,99
1.22	Sala przedszkolna	WYKL. PCV	70,16
1.23	WC przedszkole	WYKL. PCV	15,25
1.24	WC personelu	WYKL. PCV	3,21
1.25	WC ogólna	WYKL. PCV	1,34
OGÓŁEM SUMA POWIERZCHNI			664,92

Rzut parteru
wysokiego cz.1
INWENTARYZACJA
skala 1:100


STATUS: PROJEKT TERMOMODERNIZACJI

KRAJAN
PRZEDSIĘBIORSTWO PRODUKCYJNO-HANDLOWE
KRAJAN Sp. z o.o.
Włodowa 18
89-400 Sępólno Krajowe
t. 052 888 30 30
e-mail: krajan@hbc.com
www: www.pphkrajan.pl

INWESTOR: GMINA OSIECZNY
UL. I ARMII WOJSKA POLSKIEGO 14
88-220 OSIECZNY

OBIEKT: SZKOŁA PODSTAWOWA W OSIECZNYCH

LOKALIZACJA: OSIECZNY 2, 7, 18/19

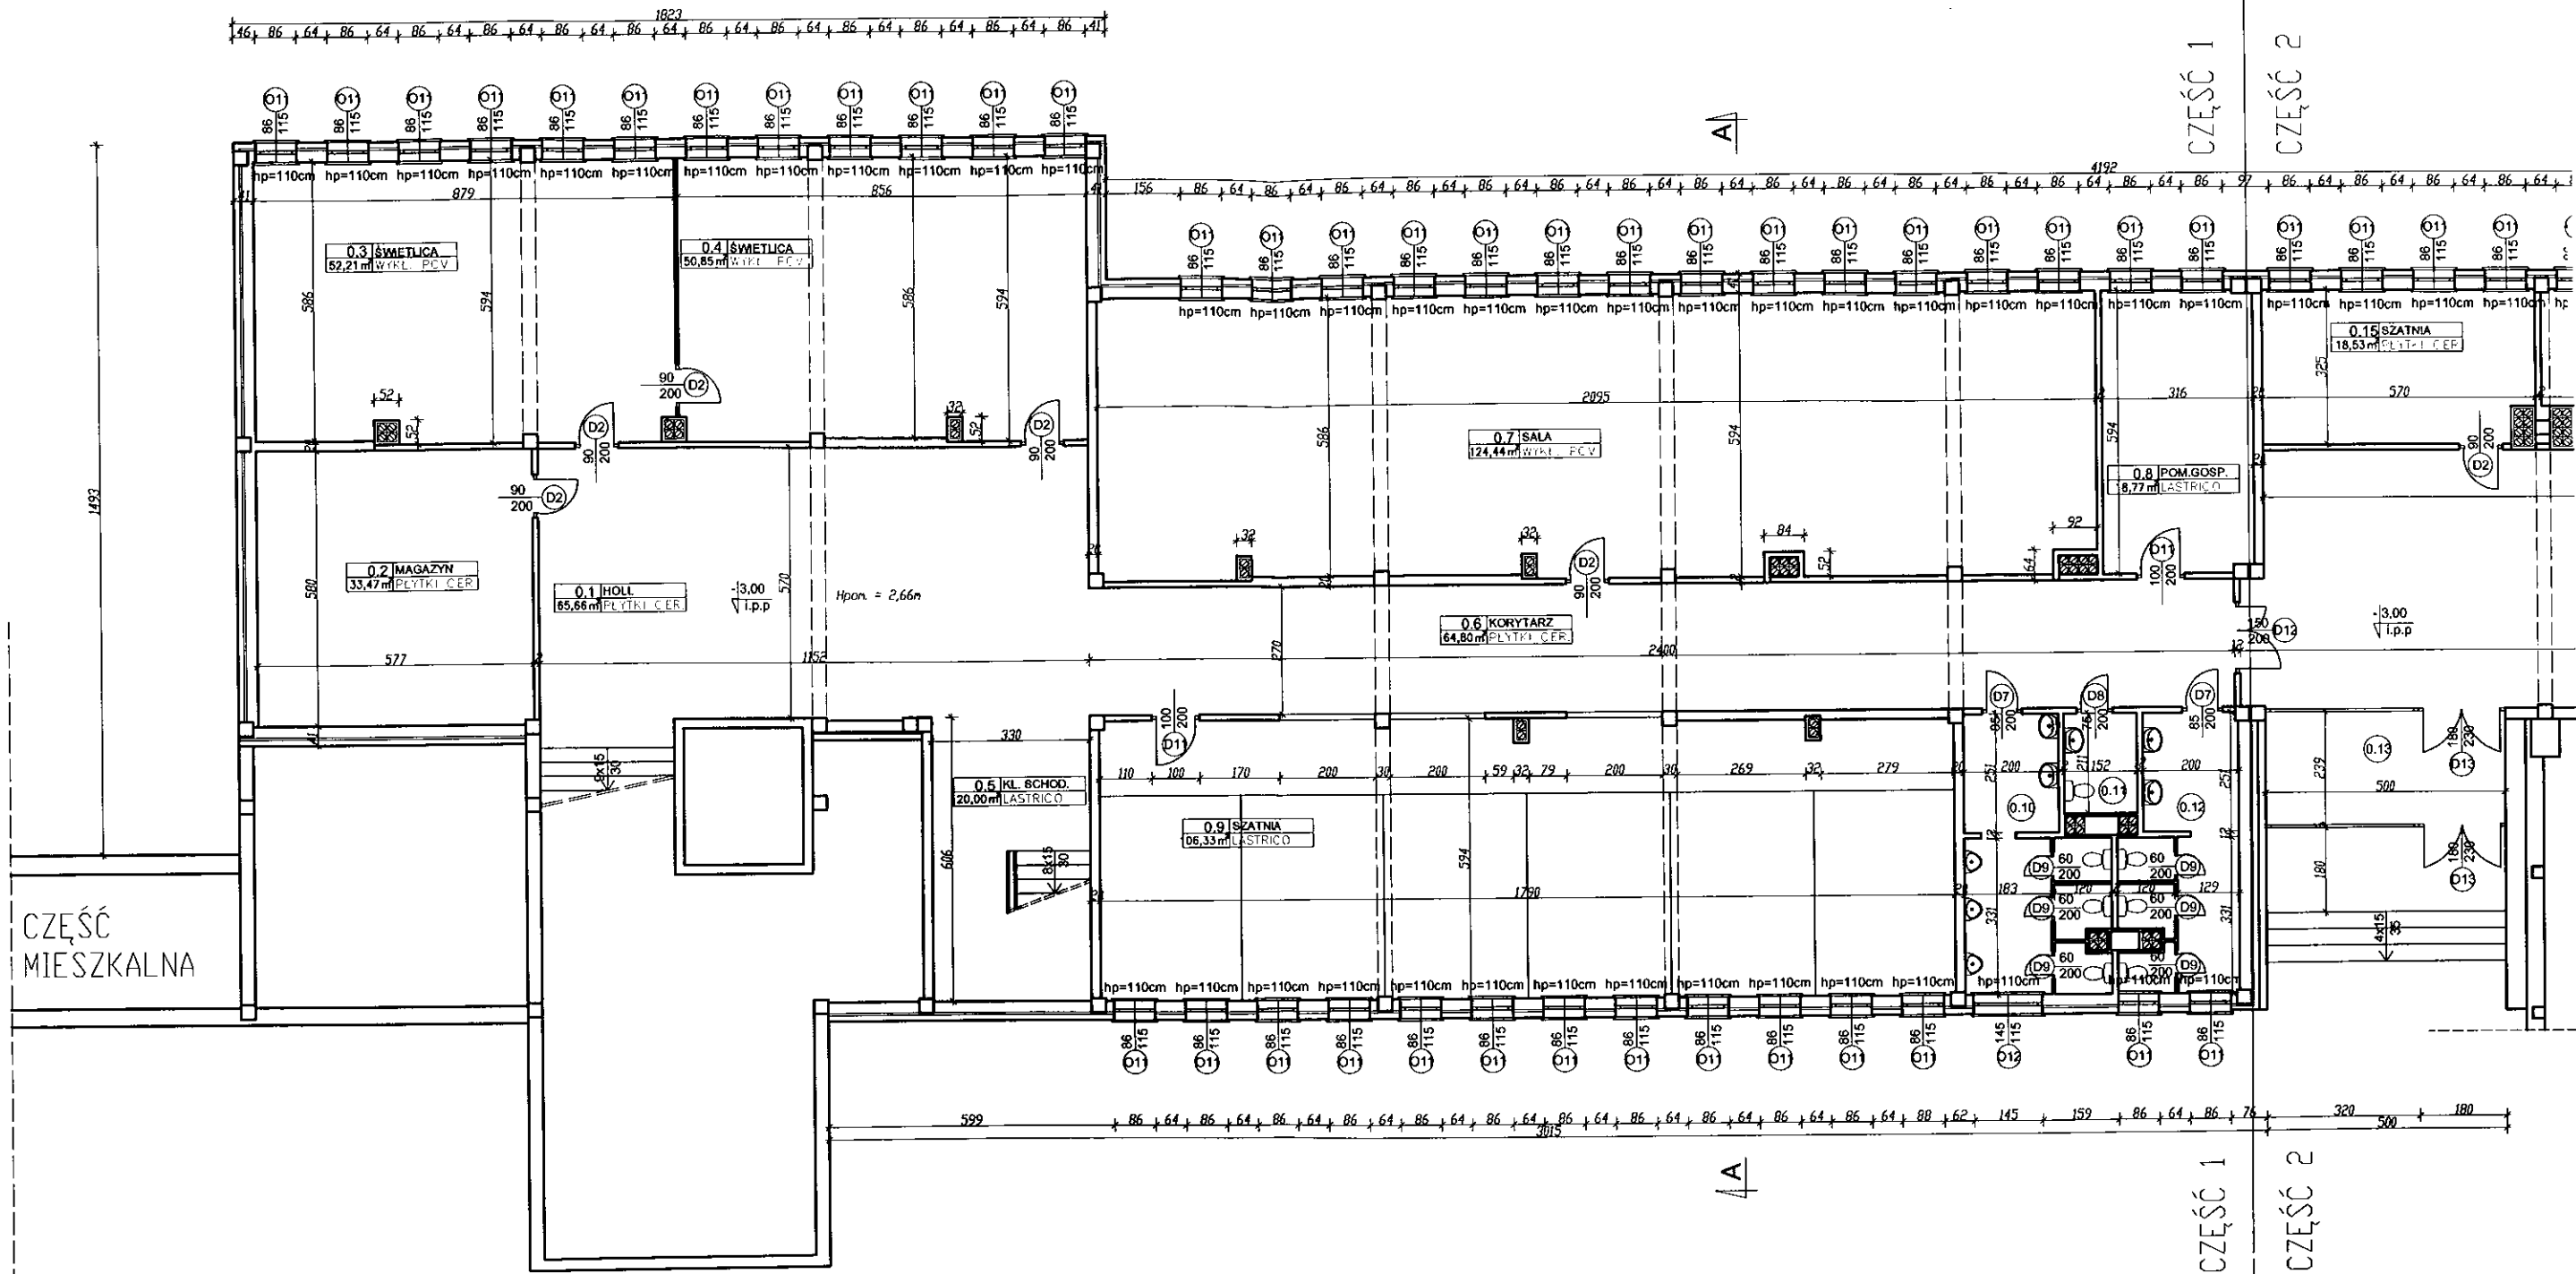

UWAGI:
1. Wszystkie wymiary podane są w centymetrach.
2. Stolarka okienna i drzwiowa PCV.

BILANS POWIERZCHNI			
PARTER NISKI CZ.1			
NR POM.	NAZWA POMIESZCZENIA	RODZAJ POSADZKI	POW. UŻYTK.
0.1	Hall	PLYTKI CERAM.	65,66
0.2	Magazyn	LASTRICO	33,47
0.3	Świetlica	WYKL. PCV	52,21
0.4	Świetlica	WYKL. PCV	50,85
0.5	Klatka schodowa	LASTRICO	20,00
0.6	Korytarz	PLYTKI CERAM.	64,80
0.7	Sala	WYKL. PCV	124,44
0.8	Pomieszczenie gospodarcze	LASTRICO	18,77
0.9	Szatkia	LASTRICO	106,33
0.10	WC męskie	PLYTKI CERAM.	15,25
0.11	WC personelu	PLYTKI CERAM.	3,21
0.12	WC damskie	PLYTKI CERAM.	13,46
OGÓŁEM SUMA POWIERZCHNI			568,45

Rzut parteru niskiego cz. 1 INWENTARYZACJA skala 1:100

STATUS: PROJEKT TERMOMODERNIZACJI



PRZEDSIĘBIORSTWO PRODUKCYJNO-HANDLOWE
KRAJAN Sp. z o.o.
Witkiewa 18
89-400 Sępólno Krajeńskie
t. 052 388 30 10
e-mail: kraj@inbox.com
www: www.pphkraj.com

INWESTOR: GMINA OSIĘCINY
UL. I ARMII WOJSKA POLSKIEGO 14
88-220 OSIĘCINY


OBIEKT: SZKOŁA PODSTAWOWA W OSIĘCINACH

LOKALIZACJA: OSIĘCINY dz. nr 481/6

TYTUŁ RYS.: RZUT PARTERU NISKIEGO CZ. 1 INWENTARYZACJA

PROJEKTANT INWENTARYZACJI:
mgr inż. Wojciech Skrzypczak
LUBUSKI ZWIĄZOK INŻYNIERÓW
ARCHYTEKT PROJEKTANTA INWENTARYZACJI:
mgr inż. Grzegorz Szypulski

SKALA: 1:100 NR. PROJ.: /2016 NR. RYS.: 31 DATA: 11.2016

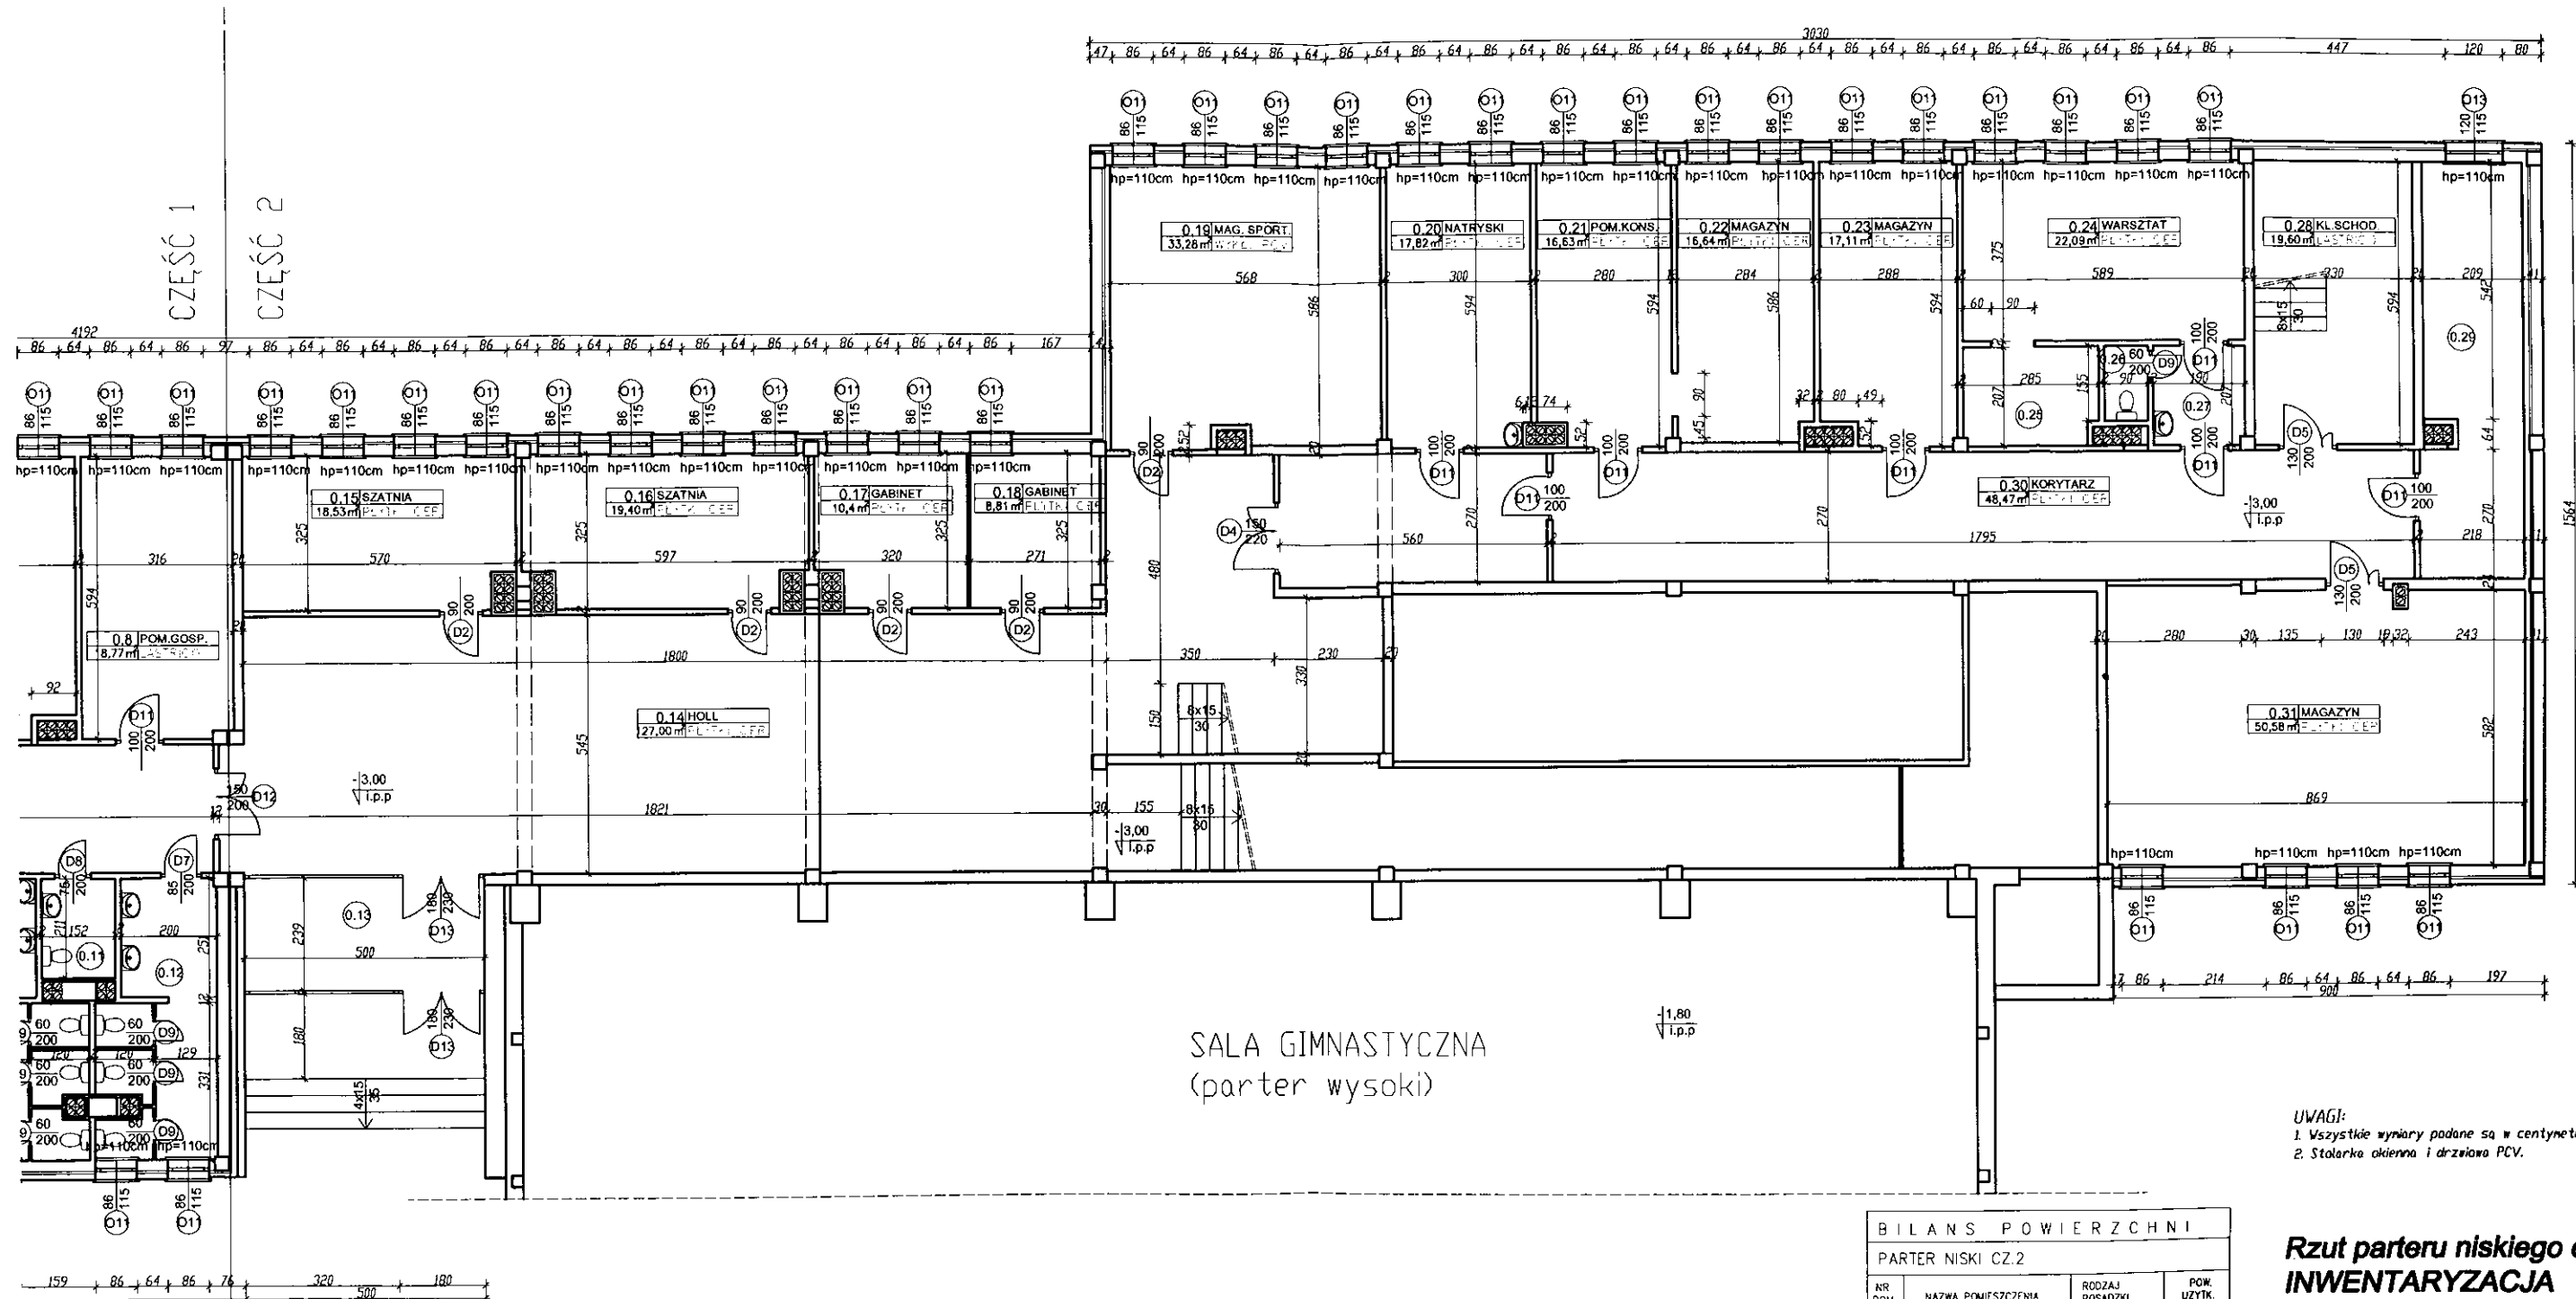

UWAGI:
1. Wszystkie wymiary podane są w centymetrach.
2. Stolarka okienna i drzwiowa PCV.

BILANS POWIERZCHNI			
PARTER NISKI CZ.2			
NR POM.	NAZWA POMIESZCZENIA	RODZAJ POSADZKI	POW. UZYTEK.
0.13	Wiatrołap	PLYTKI CERAM.	11,95
0.14	Hall	PLYTKI CERAM.	127,00
0.15	Szatnia	PLYTKI CERAM.	18,53
0.16	Szatnia	PLYTKI CERAM.	19,40
0.17	Gabinet	PLYTKI CERAM.	10,40
0.18	Gabinet	PLYTKI CERAM.	8,81
0.19	Magazyn sportowy	WYKL. PCV	33,28
0.20	Nałryski	PLYTKI CERAM.	17,82
0.21	Pomieszczenie konserwatora	PLYTKI CERAM.	16,63
0.22	Magazyn	PLYTKI CERAM.	16,64
0.23	Magazyn	PLYTKI CERAM.	17,11
0.24	Warsztat	PLYTKI CERAM.	22,09
0.25	Magazyn	PLYTKI CERAM.	5,90
0.26	WC	PLYTKI CERAM.	1,40
0.27	Przedsiónek	PLYTKI CERAM.	3,93
0.28	Klatka schodowa	LASTRICO	19,60
0.29	Pomieszczenie gospodarsze	PLYTKI CERAM.	18,31
0.30	Korytarz	PLYTKI CERAM.	48,47
0.31	Magazyn	PLYTKI CERAM.	50,58
SUMA POWIERZCHNI			77,55

Rzut parteru niskiego cz.2 INWENTARYZACJA skala 1:100

STATUS: **PROJEKT TERMOMODERNIZACJI**



PRZEDSIĘBIORSTWO PRODUKCYJNO-HANDLOWE
KRAJAN Sp. z o.o.
Wielkopolska 18
63-400 Śrebrno Krajeńskie
t. 502 388 10 10
e-mail: kraj@kraj.pl
www: www.pphkraj.pl

INWESTOR: **GMINA OSIĘCINY
UL. I ARMII WOJSKA POLSKIEGO 14
88-220 OSIĘCINY**

OBIEKT: **SZKOŁA PODSTAWOWA W OSIĘCINACH**

LOKALIZACJA: **OSIĘCINY dz. nr 481/8**

TYTUŁ RYS.: **RZUT PARTERU NISKIEGO CZ.2 INWENTARYZACJA**

PROJEKTANT INWENTARYZACJI:
mgr inż. Wiesław Świątkowski
biuro: PPH KRAJAN


ADRESAT PROJEKTU I INWENTARYZACJI:
mgr inż. Wiesław Świątkowski

SKALA: **1:100**

NR. PROJ.: **2018**

NR. RYS.: **41**

DATA: **11.2016**

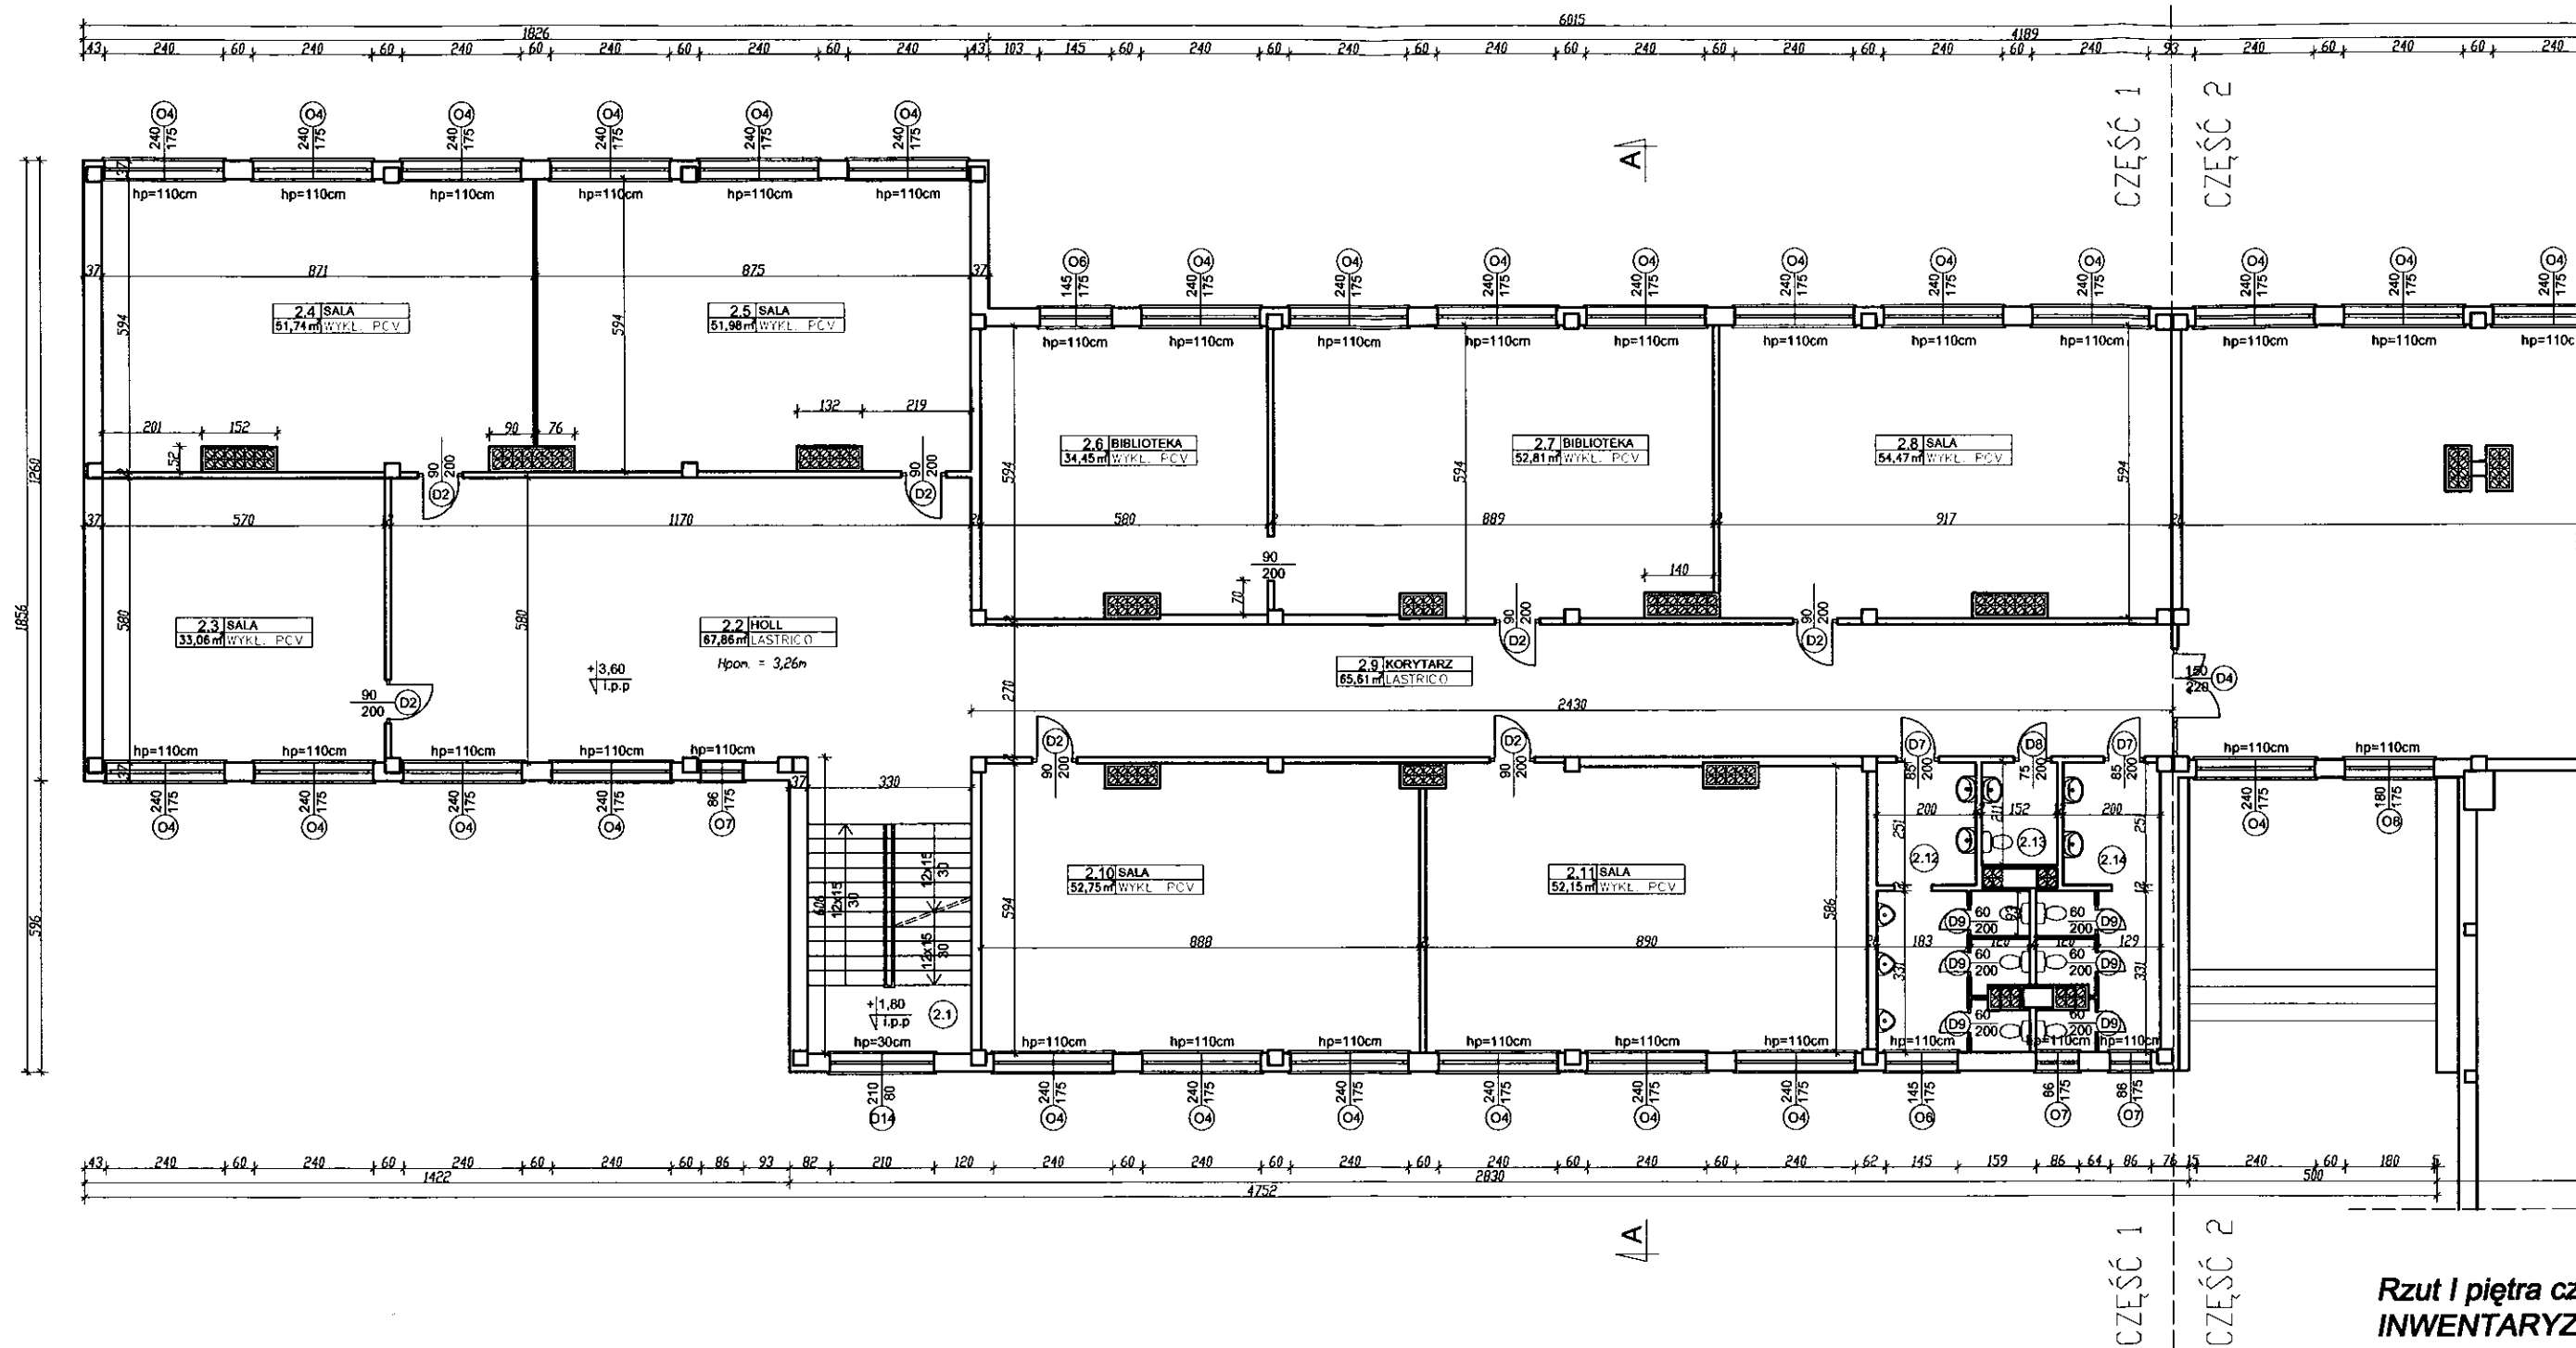


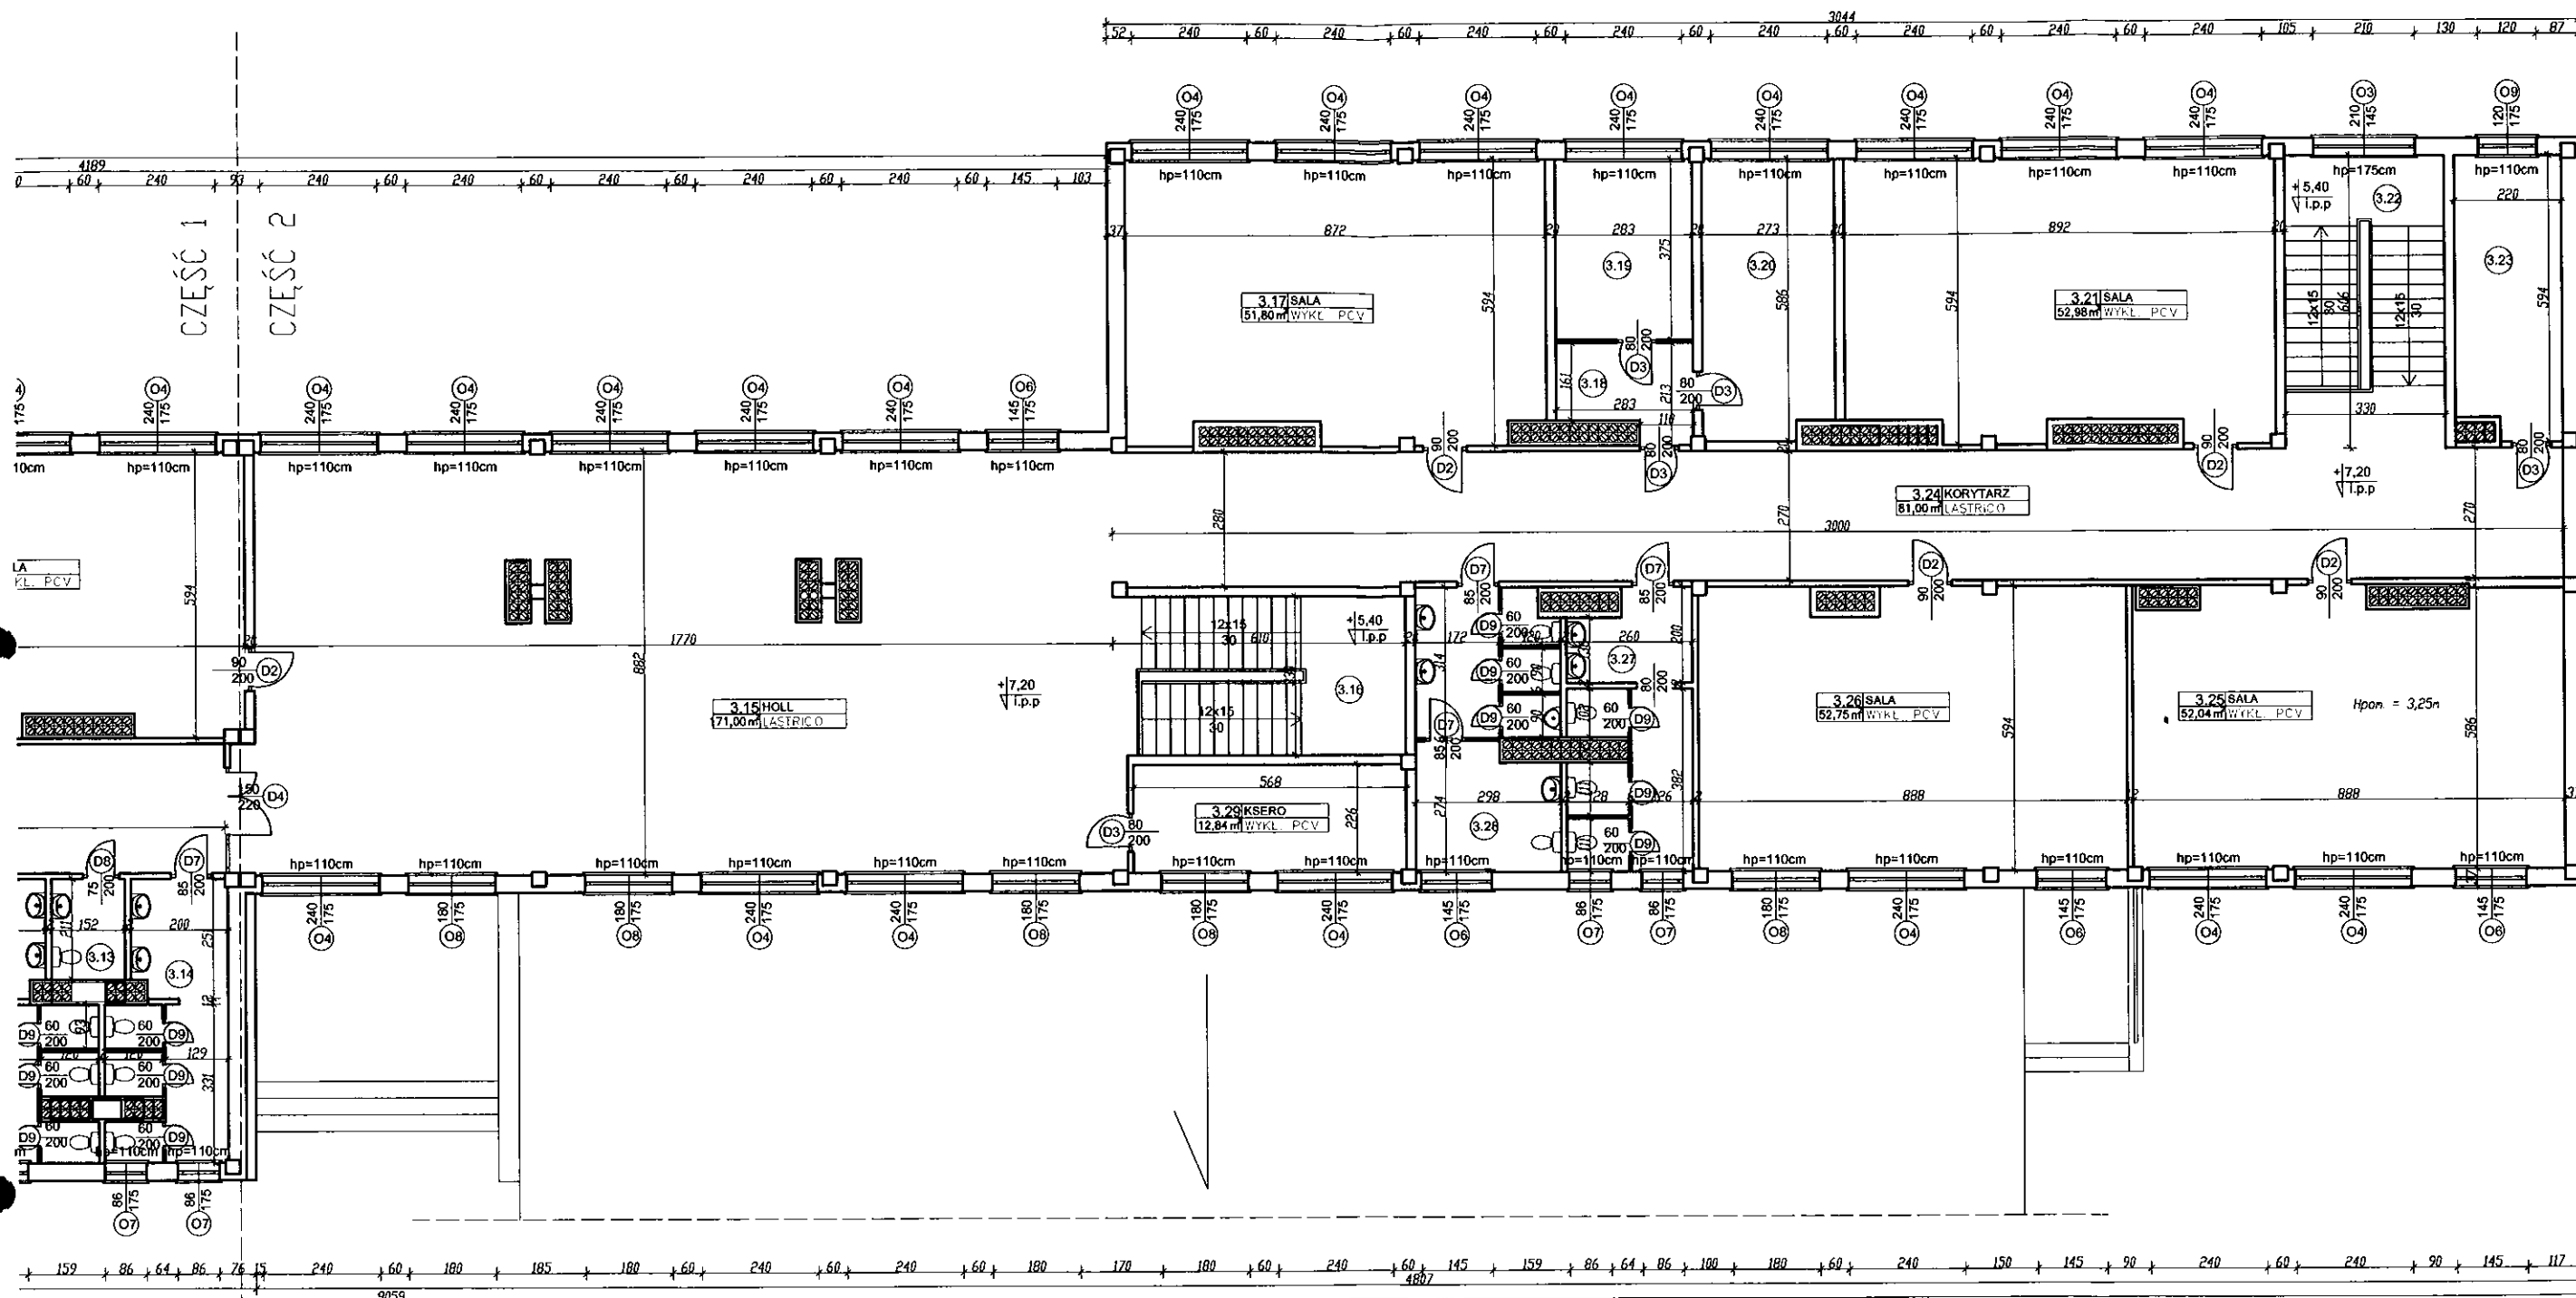
UWAGI:

1. Wszystkie wymiary podane są w centymetrach.
2. Stolarka okienna i drzwiowa PCV.

BILANS POWIERZCHNI			
I PIĘTRO CZ.1			
NR POM.	NAZWA POMIESZCZENIA	RODZAJ POSADZKI	POW. UŻYTK.
2.1	Kłotka schodowa	LASTRICO	20,00
2.2	Hol	LASTRICO	67,86
2.3	Sala	WYKL. PCV	33,06
2.4	Sala	WYKL. PCV	51,74
2.5	Sala	WYKL. PCV	51,98
2.6	Biblioteka	WYKL. PCV	34,45
2.7	Biblioteka	WYKL. PCV	52,81
2.8	Sala	WYKL. PCV	54,47
2.9	Korytarz	LASTRICO	65,61
2.10	Sala	PŁYTKI CERAM	52,75
2.11	Sala	PŁYTKI CERAM	52,15
2.12	WC męski	PŁYTKI CERAM	15,25
2.13	WC personelu	PŁYTKI CERAM	3,21
2.14	WC damskie	PŁYTKI CERAM	13,46
OGÓŁEM SUMA POWIERZCHNI			568,80

Rzut I piętra cz.1 INWENTARYZACJA skala 1:100

STATUS:		PROJEKT TERMOMODERNIZACJI	
		PRZEDSIĘBIORSTWO PRODUKCYJNO-HANDLOWE KRAJAN Sp. z o.o. Wisłowa 18 89-400 Sępólno Krajeńskie t. 052 388 10 10 e-mail: krajana@inbox.com www: www.pphkrajana.pl	
INWESTOR:		GMINA OSIĘCINY UL. I ARMII WOJSKA POLSKIEGO 14 88-220 OSIĘCINY	
OBJEKT:		SZKOŁA PODSTAWOWA W OSIĘCINACH	
LOKALIZACJA:		OSIĘCINY dz. nr 481/8	
TYTUŁ RYS.		RZUT I PIĘTRA CZ.1 INWENTARYZACJA	
PROJEKTANT KONSTRUKCJA mgr inż. Wiesław Bielecki ul. Na Kupie 10A/10B/10C		ASYSTENT PROJEKTANTA KONSTRUKCJA mgr inż. Gabriela Szczępa	
SKALA 1:100	NR. PROJ. /2016	NR. RYS. 51	DATA 11.2016



UWAGI:
1. Wszystkie wymiary podane są w centymetrach.
2. Stolarka okienna i drzwiowa PCV.

BILANS POWIERZCHNI			
II PIĘTRO CZ.2			
NR POM.	NAZWA POMIESZCZENIA	RODZAJ POSADZKI	POW. UŻYTK.
3.15	Holl	LASTRICO	71,00
3.16	Klatka schodowa	LASTRICO	20,13
3.17	Sala	WYKL. PCV	51,80
3.18	Przedsiónek	WYKL. PCV	5,13
3.19	Gabinet	WYKL. PCV	10,61
3.20	Gabinet	WYKL. PCV	16,00
3.21	Sala	WYKL. PCV	52,98
3.22	Klatka schodowa	LASTRICO	20,00
3.23	Pomieszczenie gospodarcze	WYKL. PCV	64,80
3.24	Korytarz	LASTRICO	81,00
3.25	Sala	WYKL. PCV	52,04
3.26	Sala	WYKL. PCV	52,75
3.27	WC domskie	PLYTKI CERAM.	15,44
3.28	WC męskie	PLYTKI CERAM.	17,70
3.29	Ksero	WYKL. PCV	12,84
OGÓŁEM SUMA POWIERZCHNI			644,22

Rzut II piętra cz.2 INWENTARYZACJA skala 1:100



PRZEDSIĘBIORSTWO PRODUKCYJNO-HANDLOWE
KRAJAN Sp. z o.o.
Wiśniewa 18
69-400 Szamotuły
t. 052 388 10 10
e-mail: kraj@poczta.onet.pl
www: www.pphkraj.pl

INWESTOR: GMINA OSIĘCINY
UL. I ARMII WOJSKA POLSKIEGO 14
86-220 OSIĘCINY

OBIEKT: SZKOŁA PODSTAWOWA W OSIĘCINACH

LOKALIZACJA: OSIĘCINY dz. nr 481/8

TYTUŁ RYS.: RZUT II PIĘTRA CZ.2 INWENTARYZACJA

PROJEKTANT KONSTRUKCJA
mgr inż. Włodzisław Siemieniuk
Upr. Nr. 100100/PW/KONSTR.

ADWOKAT PROJEKTANTA KONSTRUKCJA
mgr inż. Gabriela Bizio

SKALA: 1:100 NR. PROJ.: /2016 NR. RYS.: 81 DATA: 11.2016