

PROJEKT ZAGOSPODAROWANIA
DZIAŁKI NUMER EWIDENCYJNY 481/15
POŁOŻONEJ W MIEJSCOWOŚCI OSIĘCINY
OBREB OSIĘCINY

MAPA DO CELÓW PROJEKTOWYCH
 Skala 1 : 500
 Obręb: Osiećciny [0016]
 Gmina: Osiećciny [041104_2]
 Powiat: radziejowski
 woj. kujawsko – pomorskie
 Sytuacja na dzień: 21.05.2020
 Sporządzono dnia: 21.05.2020
 OKZPG GB.IV.6640.8.556.2020
 Zakres opracowania:
 Układ współrzędnych "PUWG2000/6" Poziom odniesienia "Kronsztadt60"


Mapę d/c projektowych sporządzono bez ustalania obciążeń służebności.
 Wykonawca :

5832800
 6548600

5832800
 6548650 16-778/Bi

GEODETA UPRAWNIENIY
Dariusz Jaskulski
 UPRAWNIENIA ZAWODOWE NR 18795
 WYDANE PRZEZ GŁÓWNEGO GEODETĘ KRAJU

USŁUGI GEODEZJI
GEOTOM
 TOMASZ ZIEMKIEN
 UL. MICKIEWICZA 18, 88-210
 NIP: 691-151-86-97 REGON: 1409
 TEL: 513-007 256 E-MAIL: GEOTOM@Poczta.onet.pl

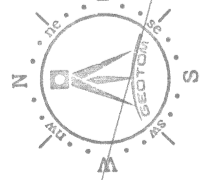

STAROSTWO POWIATOWE
 w Radziejowie
 Powiatowy Ośrodek Dokumentacji
 Geodezyjnej i Kartograficznej
 ul. Kościuski 20/22, 88-230 Radziejów
 TEL: 513 285 285-285-75

Nr rej. **GB.IV.6640.4.348.WO**

Poswiadcza się, że niniejszy dokument został opracowany w wyniku prac geodezyjnych i kartograficznych, których rezultatem jest zestawienie operat techniczny wpisany do ewidencji maszynowej paratwornego zasobu geodezyjnego i kartograficznego

Organ prowadzący państwowy zasob geodezyjny i kartograficzny: **STAROSTA RADZIEJOWSKI**

Identyfikatory ewidencyjne materiału zasobu - operatu technicznego: **P.O.M. 2020. 642**

Data wpisania operatu technicznego do ewidencji maszynowej zasobu: **08 LUTY 2020**


Imię, nazwisko i podpis osoby reprezentującej organ: **up. Dariusz Jaskulski**

Dariusz Jaskulski
 Geodeta Uprawniony

Nie wyklucza się istnienia w terenie, innych – niż wykazanych na niniejszej mapie – urządzeń podziemnych, które nie zostały zgłoszone do inwentaryzacji lub o których brak jest informacji w instalacjach branżowych

up. Stanisław Chrupiek
 Geodeta Uprawniony

Stanisław Chrupiek
 Geodeta Uprawniony

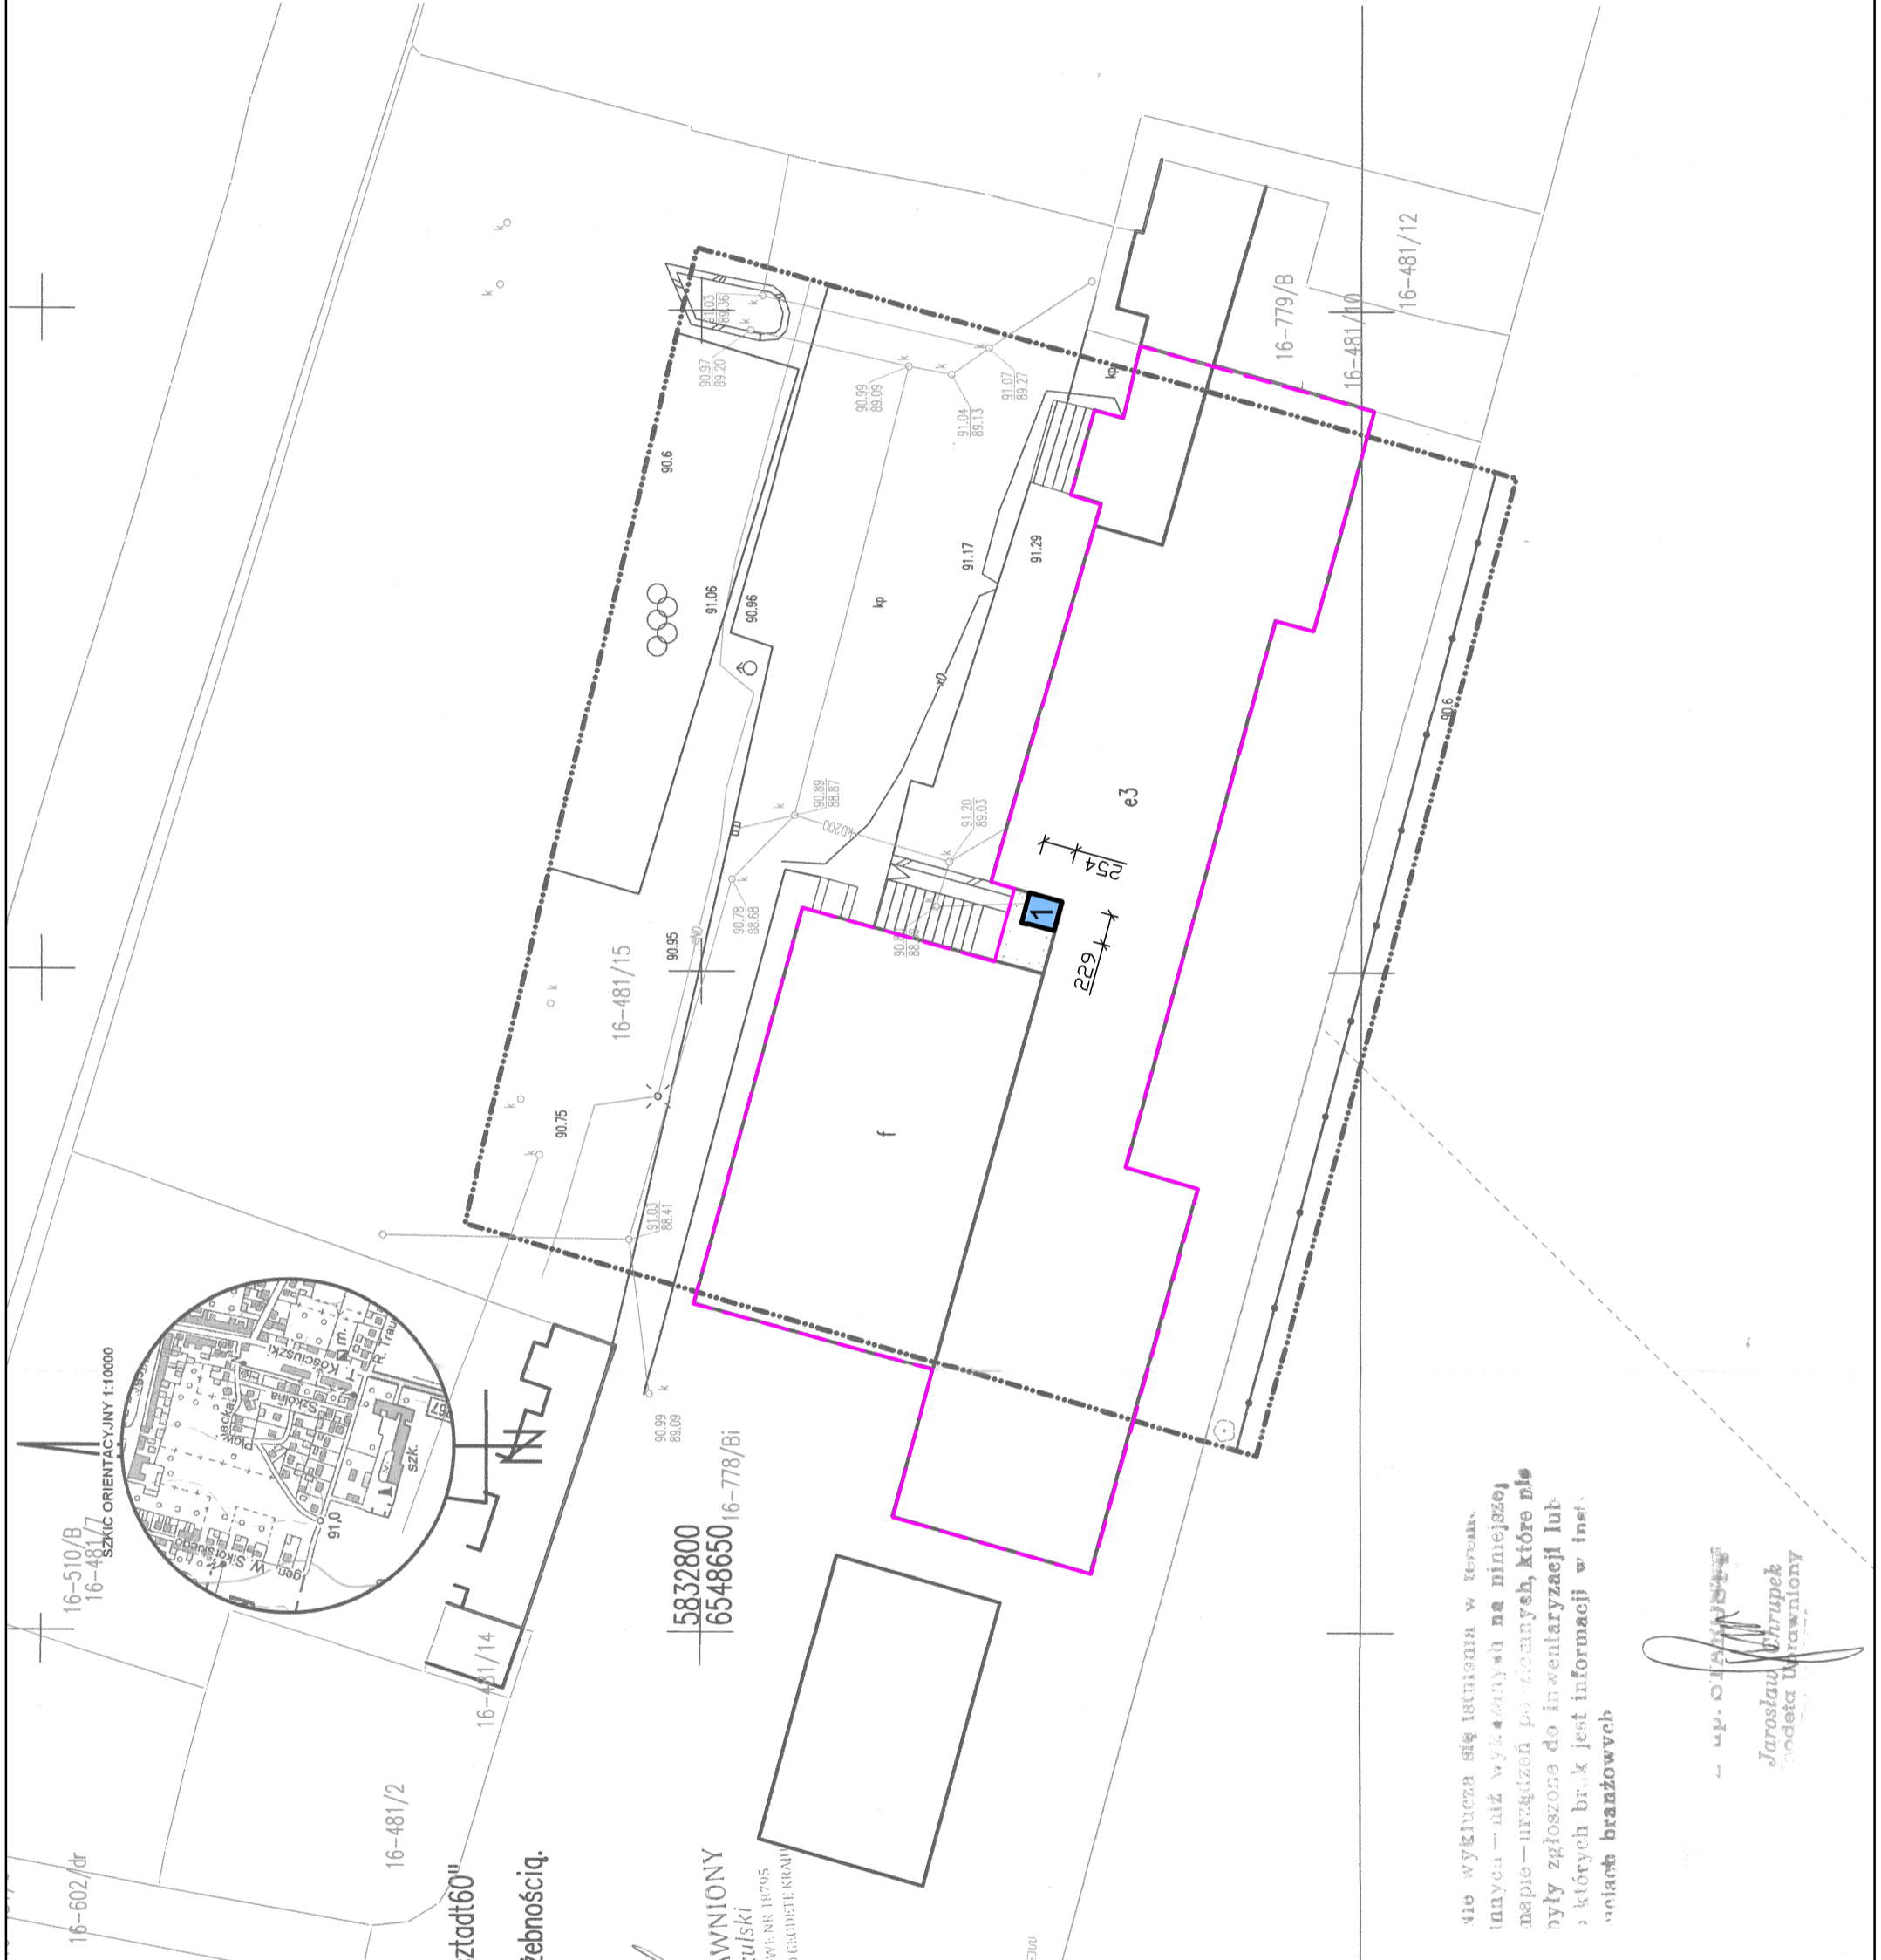

LEGENDA:

- ISTNIEJĄCY BUDYNEK SZKOŁY PODLEGAJĄCY ROZBUDOWIE I PRZEBUDOWIE POLEGAJĄCEJ NA BUDOWIE WINDY OSOBOWEJ
- 1** – PROJEKTOWANA BUDOWA WINDY OSOBOWEJ

OBIEKT	PANORAMA PROJEKT S.C. BRONIEWEK 41, 88-200 RADZIEJÓW tel. 601 55 40 47, 605 900 140
ADRES BUDOWY	PRZEBUDOWA I ROZBUDOWA BUDYNKU SZKOŁY PODSTAWOWEJ W OSIĘCYNACH POLEGAJĄCA NA BUDOWIE WINDY OSOBOWEJ 88-220 OSIĘCINY, UL. TRAUĞUITTA DZ. NR 481/15
INWESTOR	GMINA OSIĘCINY UL. I ARMIŁ WOJSKA POLSKIEGO 14, 88-220 OSIĘCINY
BRANŻA	KONSTRUKCYJNA, ARCHITEKTONICZNA
PROJEKTANT BRANŻA KONSTRUKCYJNA	INŻ. WOJCIECH DZIERŻAWSKI UPR. BUD. – KUP/0002/POOK/11
PROJEKTANT BRANŻA ARCHITEKTONICZNA	TECH. STANISŁAW KANIA UPR. BUD. – 1367/75/Bg
WYKONAŁA	ALEKSANDRA DZIERŻAWSKA
DATA 23.06.2020	PROJEKT ZAGOSPODAROWANIA TERENU SKALA 1:500
	RYS. 1