

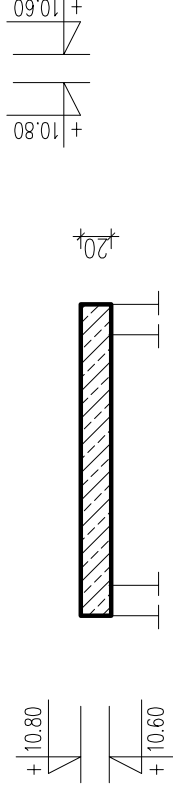
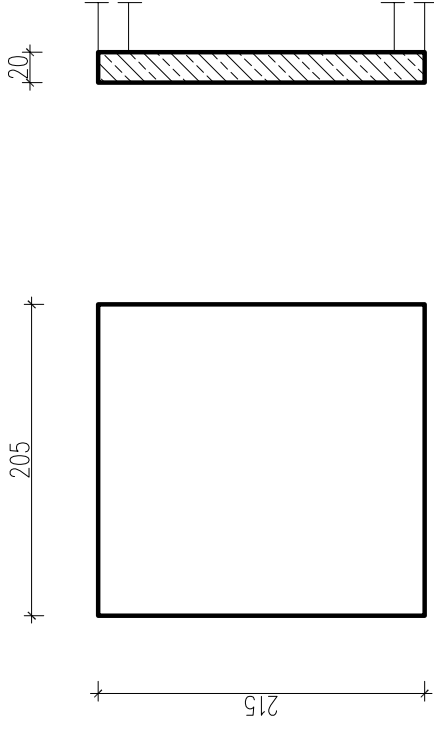


RZUT PŁYTY STROPOWEJ PS - 1

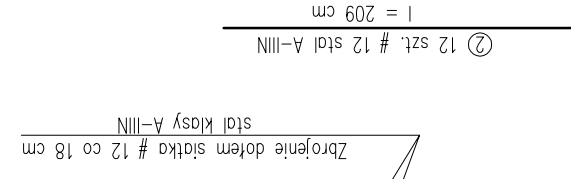

HAKI NADSZYBIA


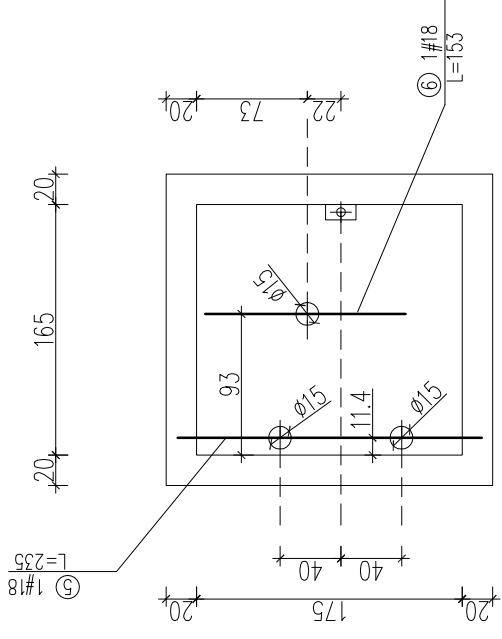


OTULINA ZBROJENIA 3 CM



Zbrojenie dółem siatka # 12 co 18 cm stal klasy A-IIIIN

① 12 szt. # 12 stal A-IIIIN
l = 199 cm

ZBROJENIE DOŁEM

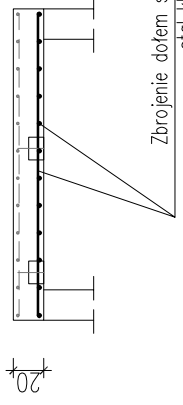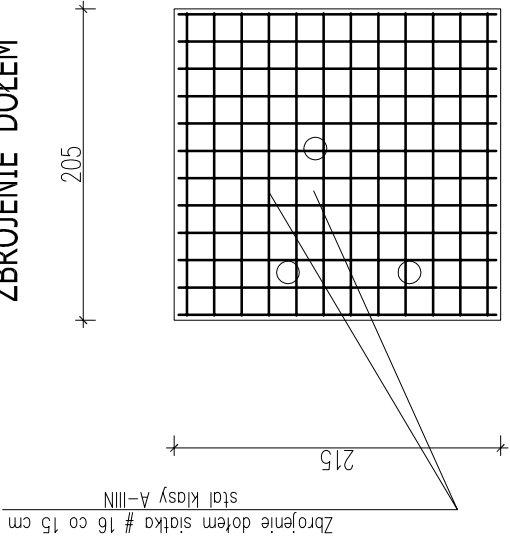


ZBROJENIE GÓRA

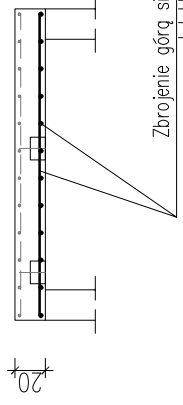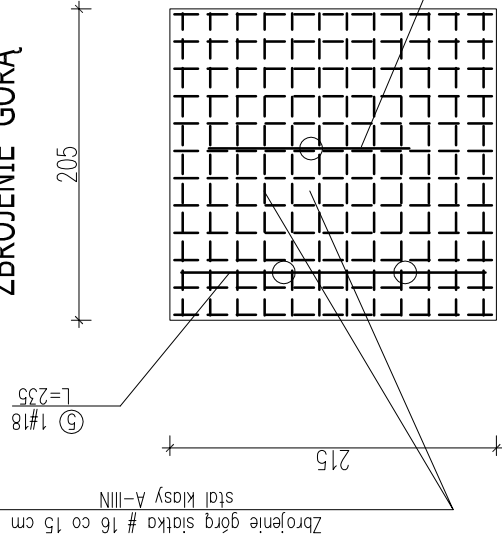

Zbrojenie górą siatka # 12 co 18 cm stal klasy A-IIIIN

③ 12 szt. # 12 stal A-IIIIN
l = 199 cm

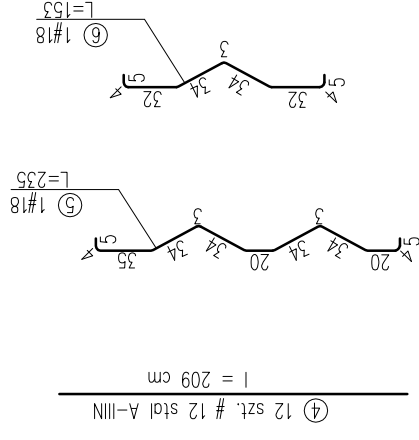

Zbrojenie górą siatka # 12 co 18 cm stal klasy A-IIIIN

④ 12 szt. # 12 stal A-IIIIN
l = 209 cm

OTULINA ZBROJENIA 3 CM

WYKAZ STALI ZBROJENIOWEJ						
NR	ŚREDNICA [mm]	DŁUGOŚĆ [cm]	ILO ŚĆ [szt.]	DŁUGOŚĆ CAŁKOWITA [m]		
				#8	#10	#12
1	12	199	12			23,88
2	12	209	12			25,08
3	12	199	12			23,88
4	12	209	12			25,08
5	18	235	1			2,35
6	18	153	1			1,53
DŁUGOŚĆ OGÓHEM [m]						97,92
MASA JEDNOSTKOWA [kg/m]						0,888
MASA OGÓHEM [kg]						86,95
MASA RAZEM [kg]						94,71

OBJĘTOŚĆ BETONU	
KLASA BETONU	C 25/30
OBJĘTOŚĆ BETONU [m ³]	0,88

UWAGA:

Zbrojenie płyty stropowej rozpatrywać łącznie ze zbrojeniem żelbetowego szybu windowego.

RZUT PŁYTY STROPOWEJ PS-1

PANORAMA PROJEKT S.C.
BRONIEWEK 41, 88-200 RADZIEJÓW
tel. 601 55 40 47, 605 900 140

OBIEKT PRZEBUDOWA I ROZBUDOWA BUDYNKU SZKOŁY PODSTAWOWEJ W OSIĘCINACH POLEGAJĄCA NA BUDOWIE WINDY OSOBOWEJ

ADRES OBIEKTU 88-220 OSIĘCINY, UL. TRAUGITTA DZ. NR 481/15

BRANŻA KONSTRUKCJA

PROJEKTANT KONSTRUKCJA INŻ. WOJCIECH DZIERŻAWSKI

WYKONAŁA ALEKSANDRA DZIERŻAWSKA

DATA 23.06.2020

RZUT PŁYTY STROPOWEJ PS-1

SKALA 1:50

RYŚ. K8

Zobowiązanie

Własność