



RZUT POZIOMY OCZYSZCZALNI ŚCIEKÓW

1:100

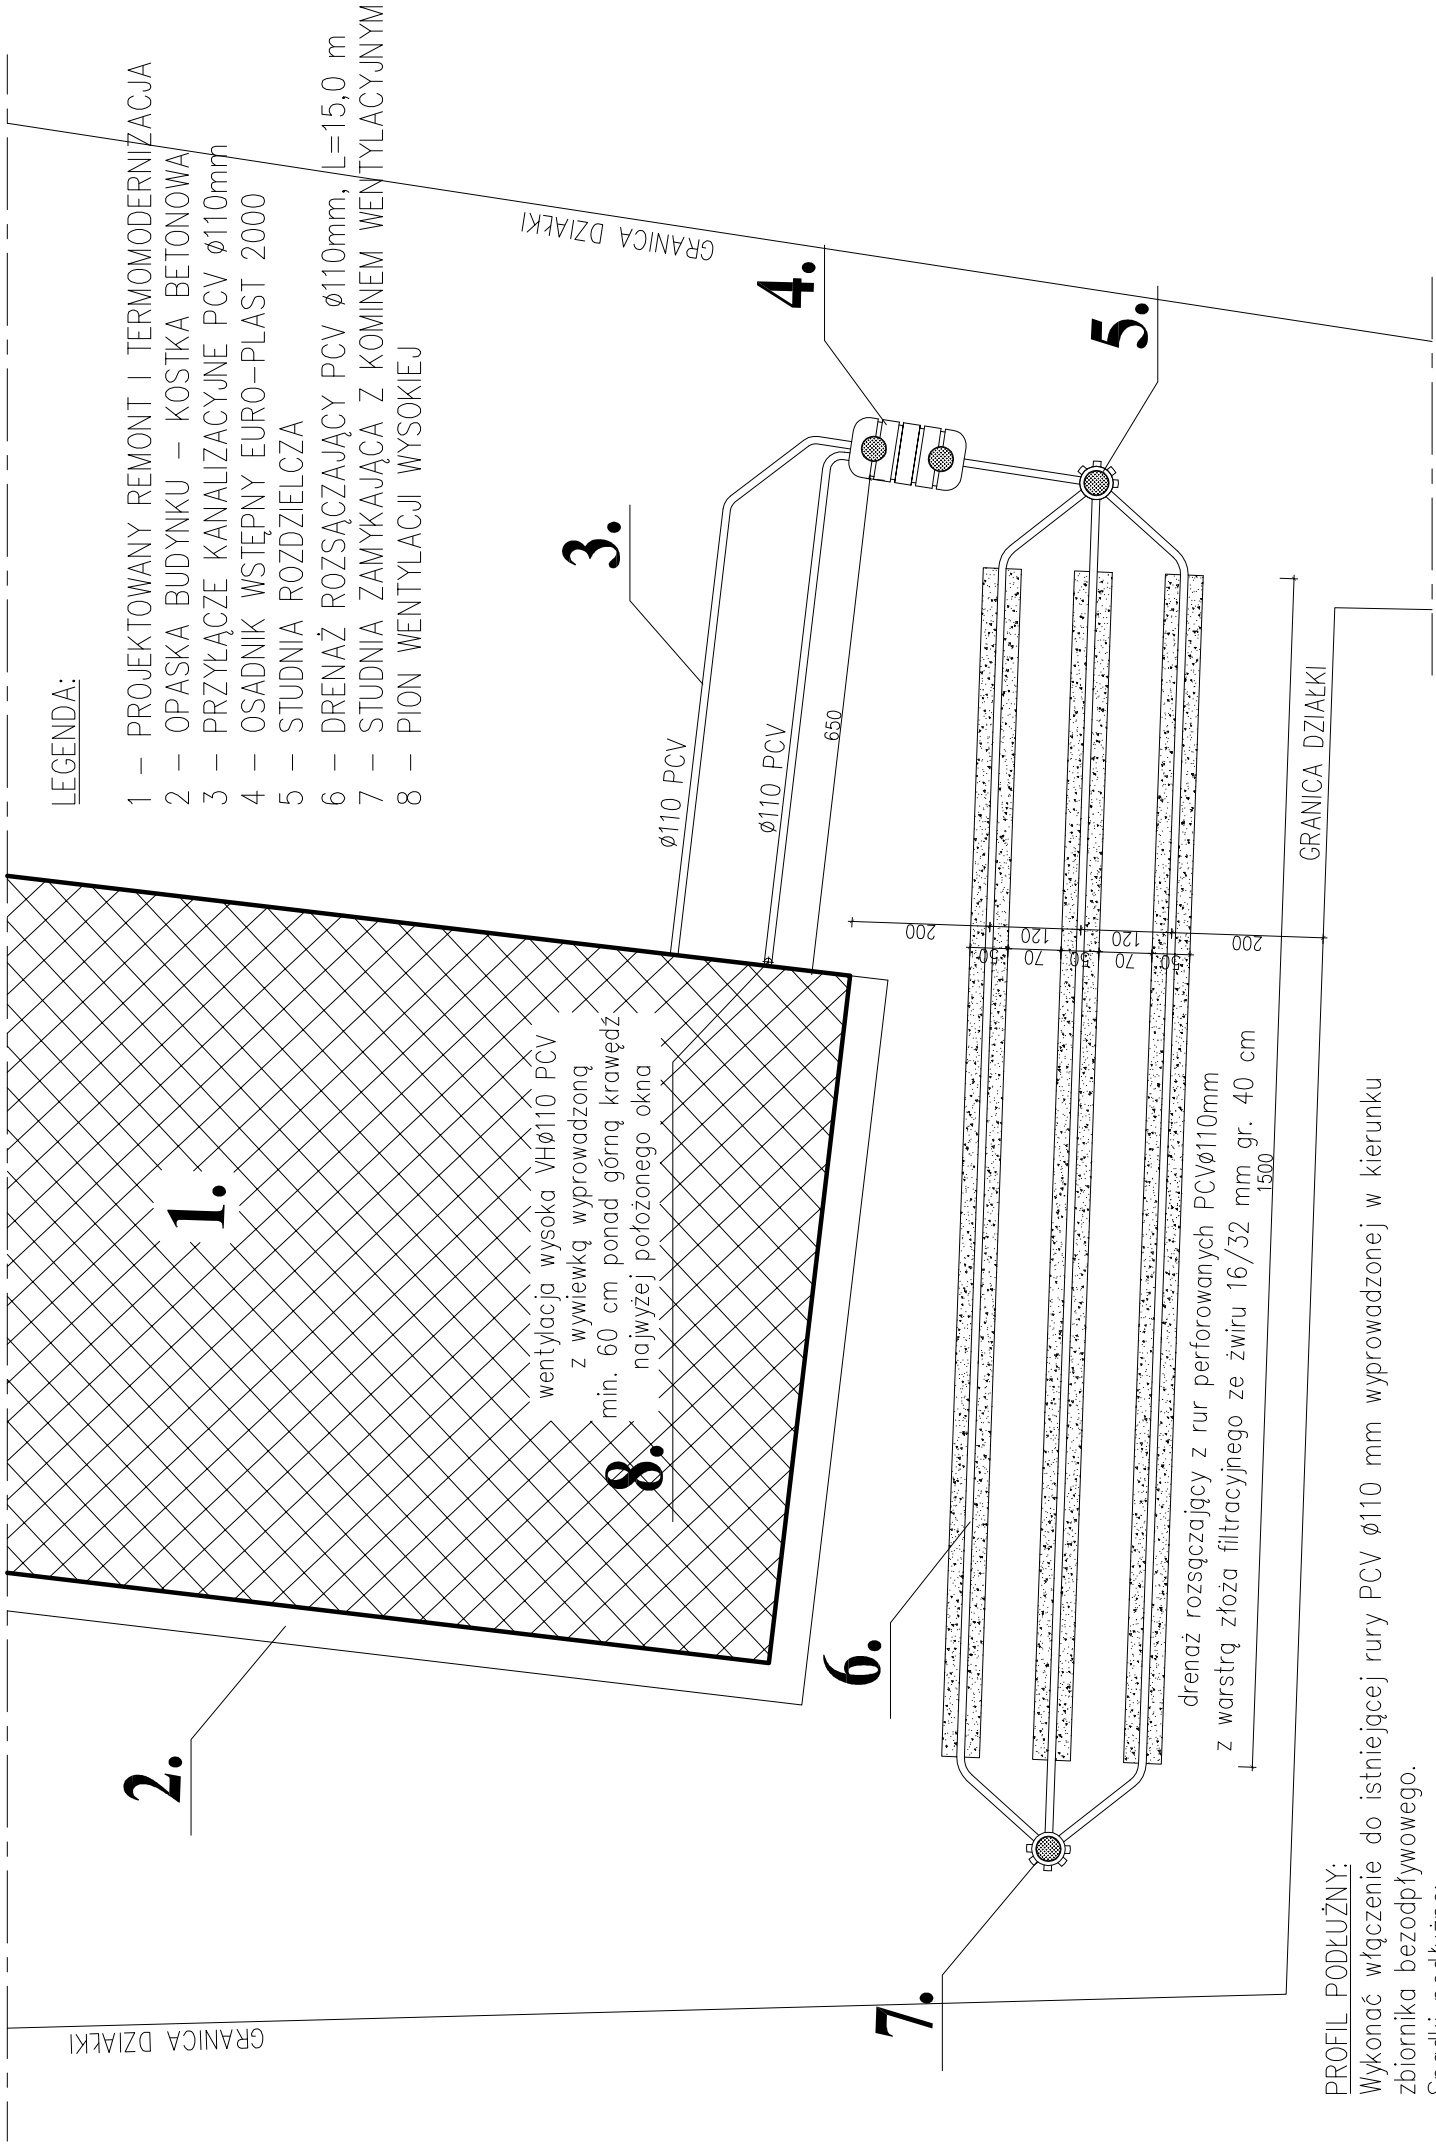

	BIURO USŁUG PROJEKTOWYCH INŻ. WOJCIECH DZIERŻAWSKI BRONIEWEK 41, 88–200 RADZIEJÓW	
OBIEKT	REMONT I TERMOMODERNIZACJA ŚWIETLICY WIEJSKIEJ KOŚCIELNA WIEŚ, GM. OSIECINY, DZ. NR 82/5	
BRANŻA	SANITARNA	
PROJEKTANT	TECH. STANISŁAW KANIA UPR. BUD. NR EWID. 1367/75/Bg	
ASYSTENT PROJEKTANTA	INŻ. WOJCIECH DZIERŻAWSKI	
DATA 28.11.2009	SKALA 1:100	RYS. 14