
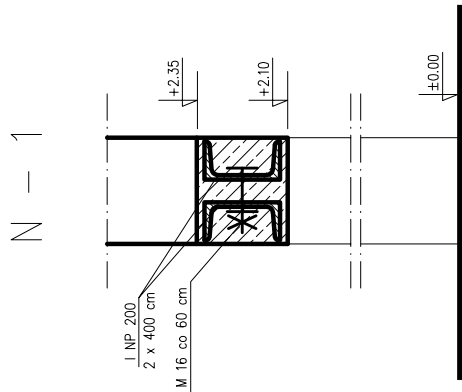



RZUT PRZYZIEMIA

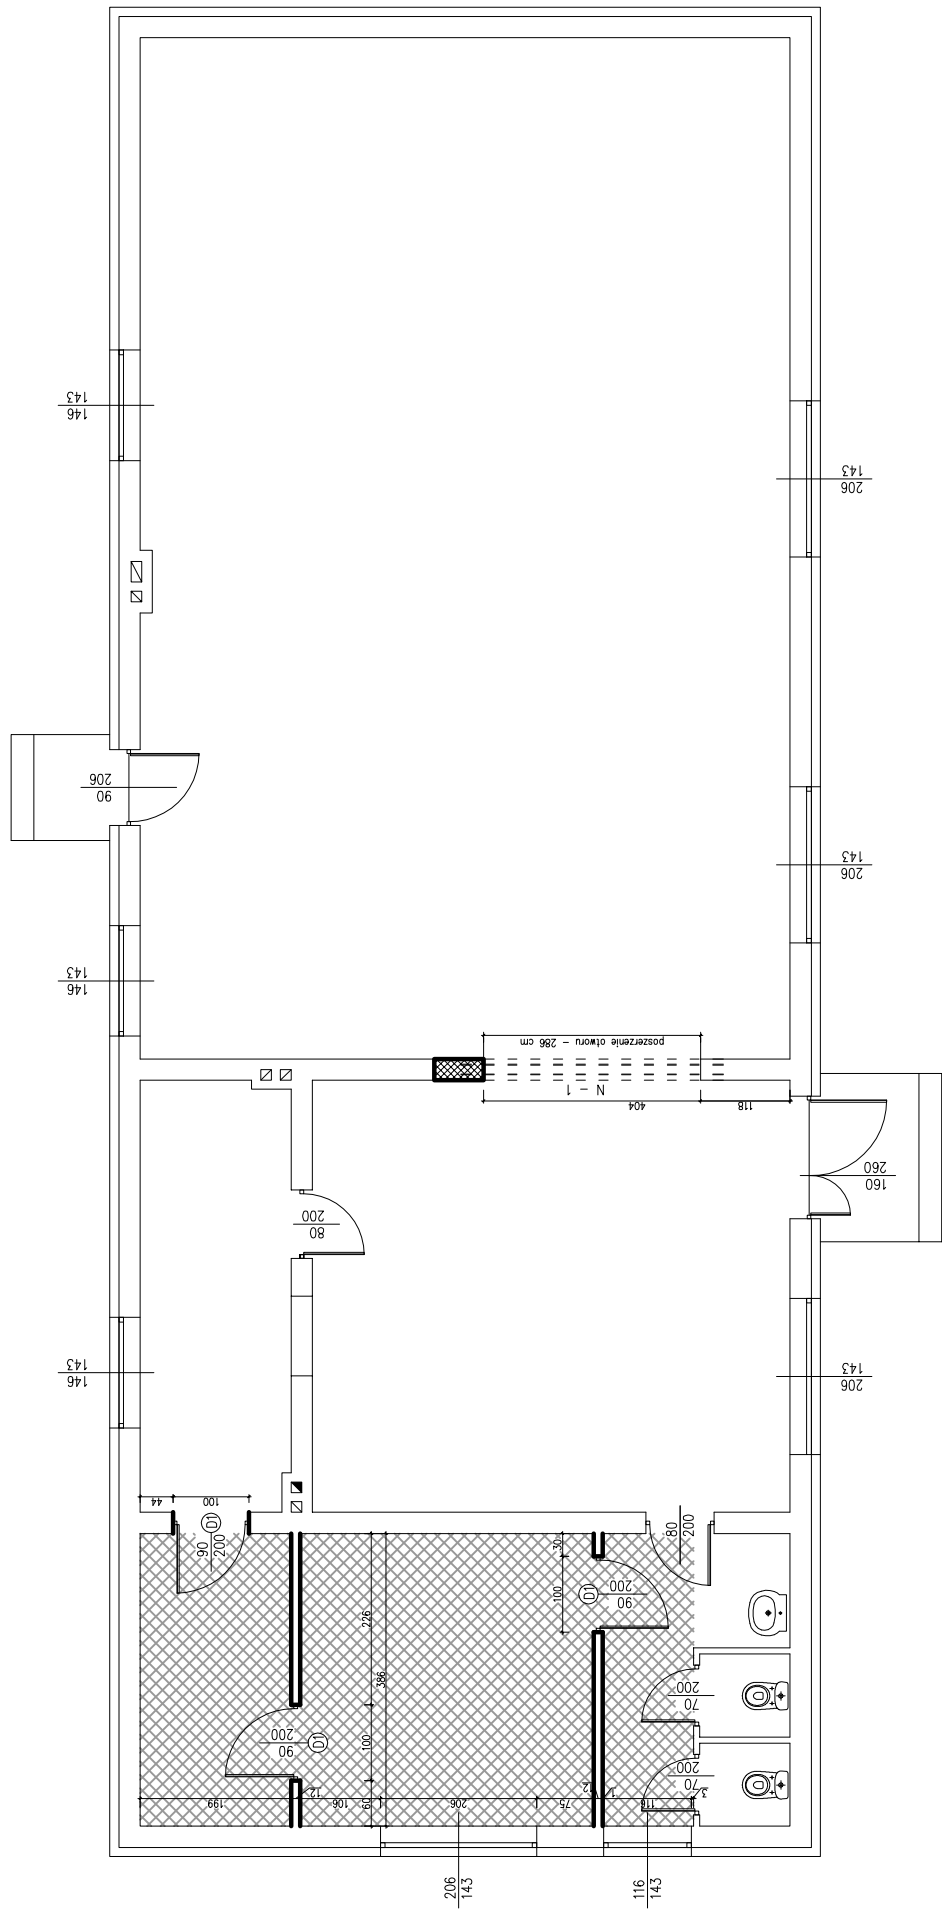

| | | | |
|--|--|-------------|---------|
|  | BIURO USŁUG PROJEKTOWYCH INŻ. WOJCIECH DZIERŻAWSKI BRONIEWEK 41, 88–200 RADZIEJÓW | | |
| OBIEKT | REMONT I TERMOMODERNIZACJA ŚWIE TLICY WIEJSKIEJ KOŚCIELNA WIEŚ, GM. OSIĘCZYŃ, DZ. NR 82/5 | | |
| BRANŻA | ARCHITEKTONICZNO–KONSTRUKCYJNA | | |
| PROJEKTANT | TECH. STANISŁAW KANIA UPR. BUD. NR EWID. 1367/75/Bg | | |
| ASYSTENT PROJEKTANTA | INŻ. WOJCIECH DZIERŻAWSKI | | |
| DATA 18.12.2009 | RZUT PRZYZIEMIĄ | SKALA 1:100 | RYS. 14 |