ELEWACJE
WERSJA I

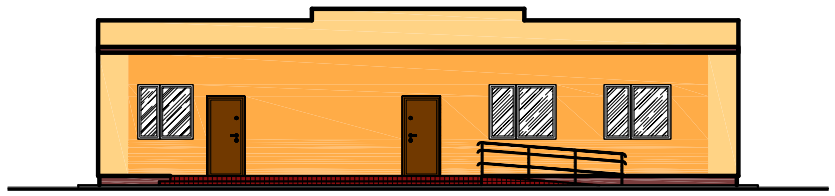

ELEWACJA POŁUDNIOWA

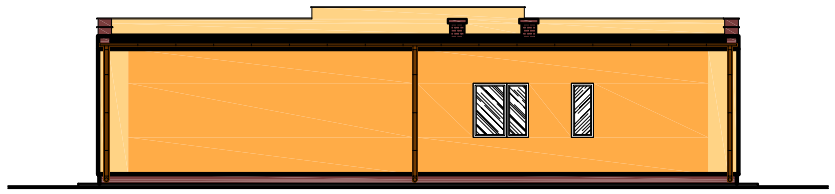

ELEWACJA PÓLNOCNA

LEGENDA:

- FLORIDA FL 4 (CERESIT)
- FLORIDA FL 6 (CERESIT)
- NEVADA NR 6 (CERESIT)

	BIURO USŁUG PROJEKTOWYCH INŻ. WOJCIECH DZIERŻAWSKI BRONIEWEK 41, 88-200 RADZIEJÓW		
OBIEKT	REMONT I TERMOMODERNIZACJA ŚWIETLICY WIEJSKIEJ BEŁSZEWO, GM. OSIĘCINY, DZ. NR 102/2, 102/6		
BRANŻA	ARCHITEKTONICZNO-KONSTRUKCYJNA		
PROJEKTANT	TECH. STANISŁAW KANIA UPR. BUD. NR EWID. 1367/75/Bg		
ASYSTENT PROJEKTANTA	INŻ. WOJCIECH DZIERŻAWSKI		
DATA 18.12.2009	ELEWACJE - WERSJA I	SKALA 1:100	RYS. 1

ELEWACJE
WERSJA II

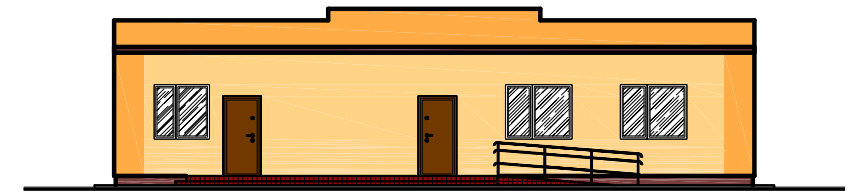

ELEWACJA POŁUDNIOWA

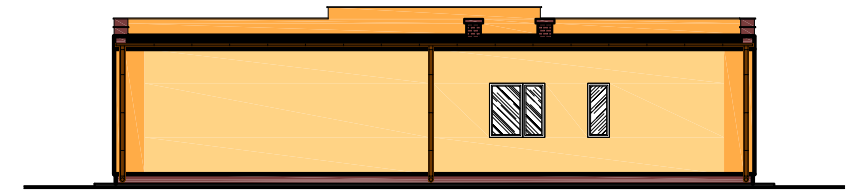

ELEWACJA PÓLNOCNA

LEGENDA:

- FLORIDA FL 4 (CERESIT)
- FLORIDA FL 6 (CERESIT)
- NEVADA NR 6 (CERESIT)

	BIURO USŁUG PROJEKTOWYCH INŻ. WOJCIECH DZIERŻAWSKI BRONIEWEK 41, 88-200 RADZIEJÓW		
OBIEKT	REMONT I TERMOMODERNIZACJA ŚWIETLICY WIEJSKIEJ BEŁSZEWO, GM. OSIĘCINY, DZ. NR 102/2, 102/6		
BRANŻA	ARCHITEKTONICZNO-KONSTRUKCYJNA		
PROJEKTANT	TECH. STANISŁAW KANIA UPR. BUD. NR EWID. 1367/75/Bg		
ASYSTENT PROJEKTANTA	INŻ. WOJCIECH DZIERŻAWSKI		
DATA 18.12.2009	ELEWACJE - WERSJA II	SKALA 1:100	RYS. 3

ELEWACJE
WERSJA I

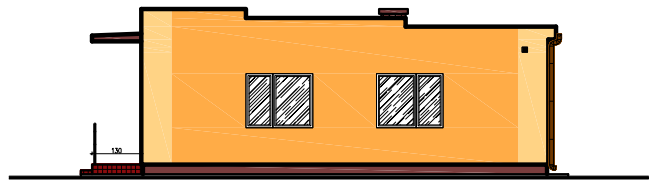

ELEWACJA WSCHODNIA

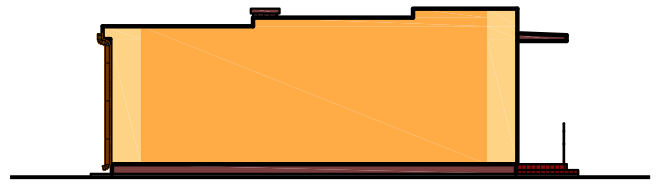

ELEWACJA ZACHODNIA

LEGENDA:

- FLORIDA FL 4 (CERESIT)
- FLORIDA FL 6 (CERESIT)
- NEVADA NR 6 (CERESIT)

	BIURO USŁUG PROJEKTOWYCH INŻ. WOJCIECH DZIERŻAWSKI BRONIEWEK 41, 88-200 RADZIEJÓW		
OBIEKT	REMONT I TERMOMODERNIZACJA ŚWIETLICY WIEJSKIEJ BEŁSZEWO, GM. OSIĘCINY, DZ. NR 102/2, 102/6		
BRANŻA	ARCHITEKTONICZNO-KONSTRUKCYJNA		
PROJEKTANT	TECH. STANISŁAW KANIA UPR. BUD. NR EWID. 1367/75/Bg		
ASYSTENT PROJEKTANTA	INŻ. WOJCIECH DZIERŻAWSKI		
DATA 18.12.2009	ELEWACJE - WERSJA I	SKALA 1:100	RYS. 2

ELEWACJE
WERSJA II

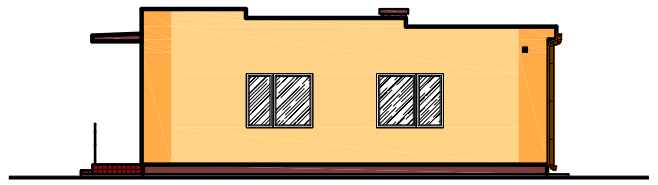

ELEWACJA WSCHODNIA

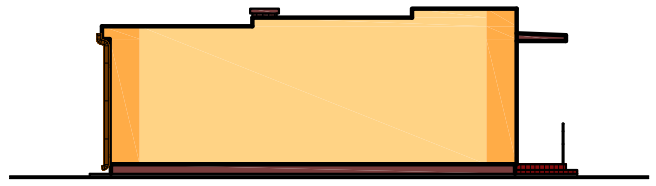

ELEWACJA ZACHODNIA

LEGENDA:

- FLORIDA FL 4 (CERESIT)
- FLORIDA FL 6 (CERESIT)
- NEVADA NR 6 (CERESIT)

	BIURO USŁUG PROJEKTOWYCH INŻ. WOJCIECH DZIERŻAWSKI BRONIEWEK 41, 88-200 RADZIEJÓW		
OBIEKT	REMONT I TERMOMODERNIZACJA ŚWIETLICY WIEJSKIEJ BEŁSZEWO, GM. OSIĘCINY, DZ. NR 102/2, 102/6		
BRANŻA	ARCHITEKTONICZNO-KONSTRUKCYJNA		
PROJEKTANT	TECH. STANISŁAW KANIA UPR. BUD. NR EWID. 1367/75/Bg		
ASYSTENT PROJEKTANTA	INŻ. WOJCIECH DZIERŻAWSKI		
DATA 18.12.2009	ELEWACJE - WERSJA II	SKALA 1:100	RYS. 4