KONSTRUKCJA NAWIERZCHNI
PRZEKRÓJ A - A
SKALA 1 : 10

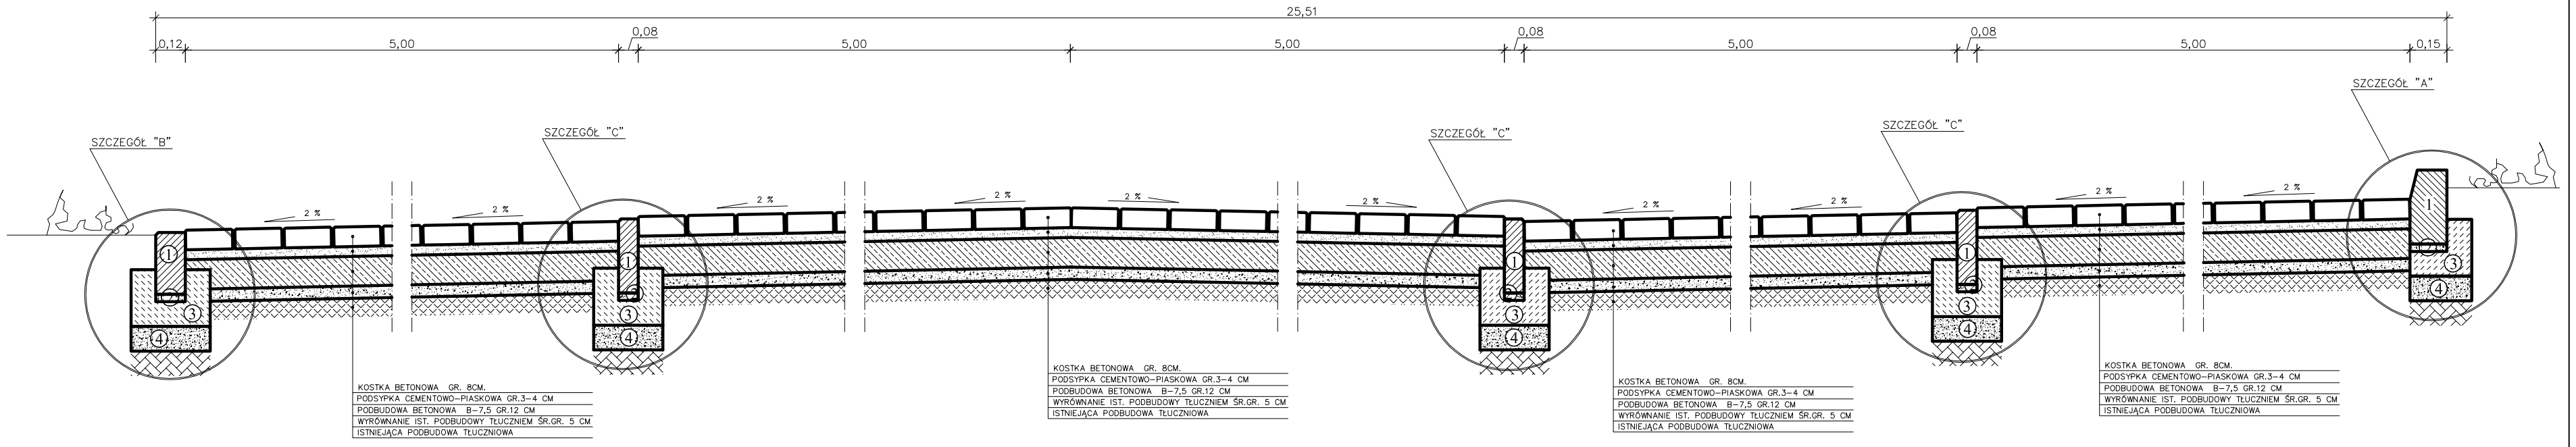

1. OPORNIK, KRAWĘŻNIK LUB OBRZEŻE – WG. RYSYNKU NR. 5 "SZCZEGÓŁY"
2. PODSYPKA CEM.–PIASKOWA GR.3 CM
3. ŁAWA BETONOWA B–10
4. PODSYPKA PIASKOWA GR.10 CM

	BIURO USŁUG PROJEKTOWYCH INŻ. WOJCIECH DZIERŻAWSKI BRONIEWIEK 41, 88–200 RADZIEJÓW		
OBIEKT	MODERNAZCJA STADIONU SPORTOWEGO POPRZEZ BUDOWĘ PARKINGU DLA SAMOCHODÓW OSOBOWYCH OSIECZNY, UL. KONOPNICKIEJ I KSIĘDZA KURZAWY, DZ. NR 887		
BRANŻA	DROGOWA		
PROJEKTANT	INŻ. JAN SZELĄGOWSKI UPR. PROJ–BUD. WBPP–AN 8386–5/16/80/Wk		
ASYSTENT PROJEKTANTA	INŻ. WOJCIECH DZIERŻAWSKI		
DATA 18.01.2010	KONSTRUKCJA NAWIERZCHNI PRZEKRÓJ A–A	SKALA 1:10	RYS. 3

KONSTRUKCJA NAWIERZCHNI
PRZEKRÓJ B - B
SKALA 1 : 10

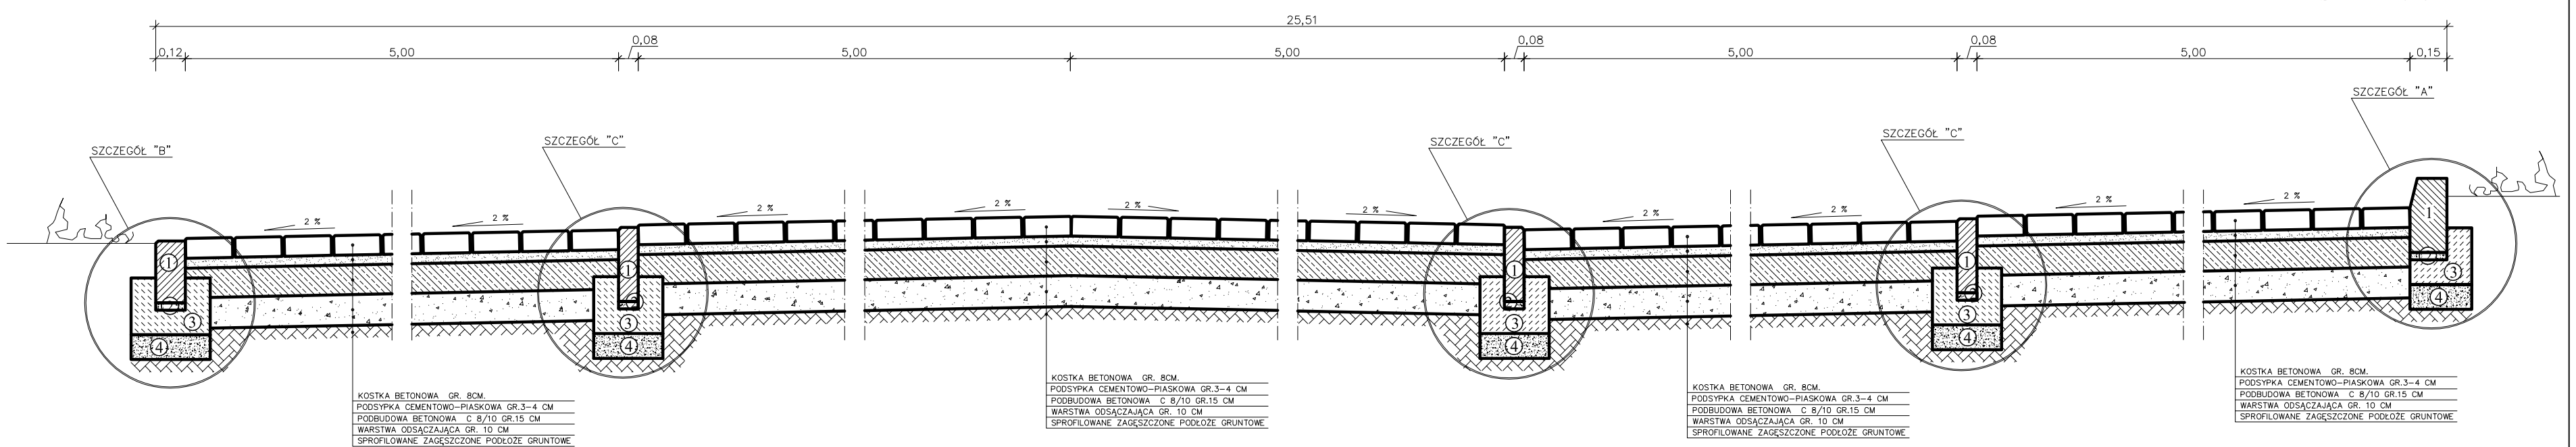

1. OPORNIK, KRAWĘŻNIK LUB OBRZEŻE – WG. RYSYNKU NR. 5 "SZCZEGÓŁY"
2. PODSYPKA CEM.–PIASKOWA GR.3 CM
3. ŁAWA BETONOWA B–10
4. PODSYPKA PIASKOWA GR.10 CM

	BIURO USŁUG PROJEKTOWYCH INŻ. WOJCIECH DZIERŻAWSKI BRONIEWIEK 41, 88–200 RADZIEJÓW		
OBIEKT	MODERNAZCJA STADIONU SPORTOWEGO POPRZEZ BUDOWĘ PARKINGU DLA SAMOCHODÓW OSOBOWYCH OSIECZNY, UL. KONOPNICKIEJ I KSIĘDZA KURZAWY, DZ. NR 887		
BRANŻA	DROGOWA		
PROJEKTANT	INŻ. JAN SZELĄGOWSKI UPR. PROJ–BUD. WBPP–AN 8386–5/16/80/Wk		
ASYSTENT PROJEKTANTA	INŻ. WOJCIECH DZIERŻAWSKI		
DATA 18.01.2010	KONSTRUKCJA NAWIERZCHNI PRZEKRÓJ B–B	SKALA 1:10	RYS. 4