


SZCZEGÓŁY


SKALA 1 : 10

KRAWEŹNIK BETONOWY
SZCZEGÓŁ "A"

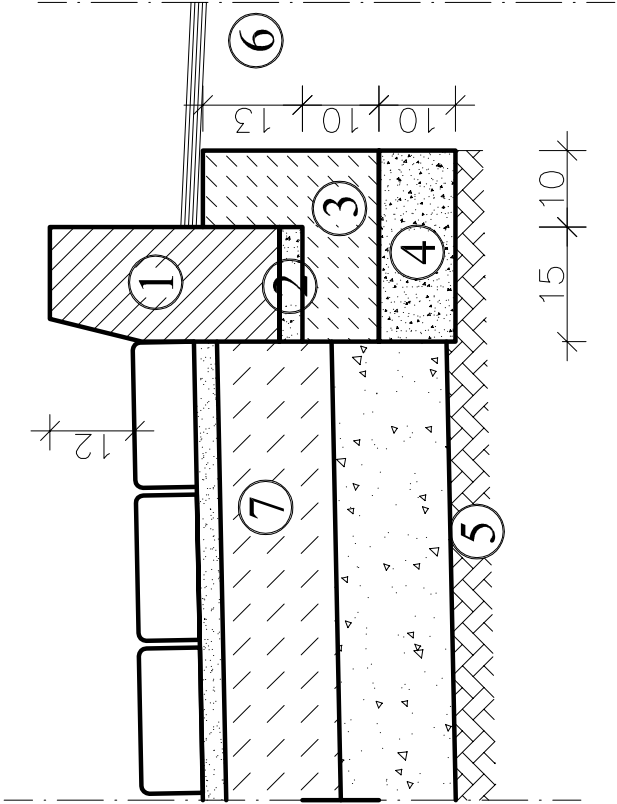


1. KRAWEŹNIK BETONOWY 15X30CM
2. PODSYPKA PIASKOWA GR.3 CM
3. ŁAWA BETONOWA B-10
4. PODSYPKA PIASKOWA GR.10 CM
5. ZAGĘSZCZONE PODŁOŻE GRUNTOWE
6. ZIELEŃ
7. KONSTRUKCJA ZATOKI POSTOJOWEJ

OPORNIK BETONOWY WTOPIONY
SZCZEGÓŁ "B"

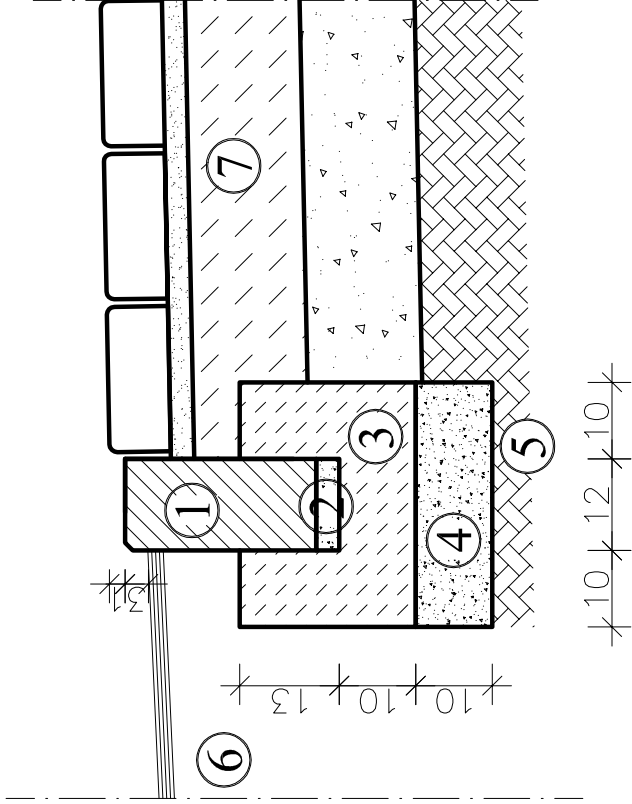


1. OPORNIK BETONOWY 12X25 CM
2. PODSYPKA PIASKOWA GR.3 CM
3. ŁAWA BETONOWA B-10
4. PODSYPKA PIASKOWA GR.10 CM
5. ZAGĘSZCZONE PODŁOŻE GRUNTOWE
6. ZIELEŃ
7. KONSTRUKCJA DROGI DOJAZDOWEJ

OBRZEŻE BETONOWE
SZCZEGÓŁ "C"

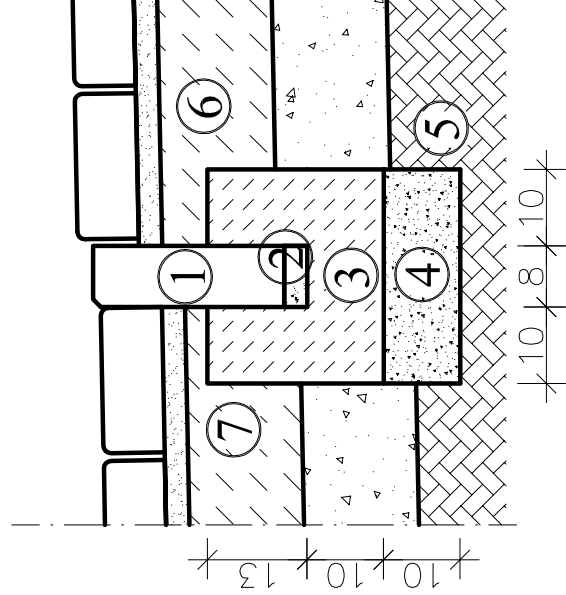

1. OBRZEŻE BETONOWE 8X30 CM
2. PODSYPKA PIASKOWA GR.3 CM
3. ŁAWA BETONOWA B-10
4. PODSYPKA PIASKOWA GR.10 CM
5. ZAGĘSZCZONE PODŁOŻE GRUNTOWE
6. KONSTRUKCJA ZATOKI POSTOJOWEJ
7. KONSTRUKCJA DROGI DOJAZDOWEJ

	BIURO USŁUG PROJEKTOWYCH INŻ. WOJCIECH DZIERŻAWSKI BRONIEWEK 41, 88-200 RADZIEJÓW		
OBIEKT	MODERNIZACJA STADIONU SPORTOWEGO POPRZECZ BUDOWĘ PARKINGU DLA SAMOCHODÓW OSOBOWYCH OSIĘCINY, UL. KONOPNICKIEJ I KSIEDZA KURZAWY, DZ. NR 887		
BRANŻA	DROGOWA		
PROJEKTANT	INŻ. JAN SZELĄGOWSKI UPR. PROJ-BUD. WBPP-AN 8386-5/16/80/Wk		
ASYSTENT PROJEKTANTA	INŻ. WOJCIECH DZIERŻAWSKI		
DATA 18.01.2010	SZCZEGÓŁY	SKALA 1:10	RYS. 5