


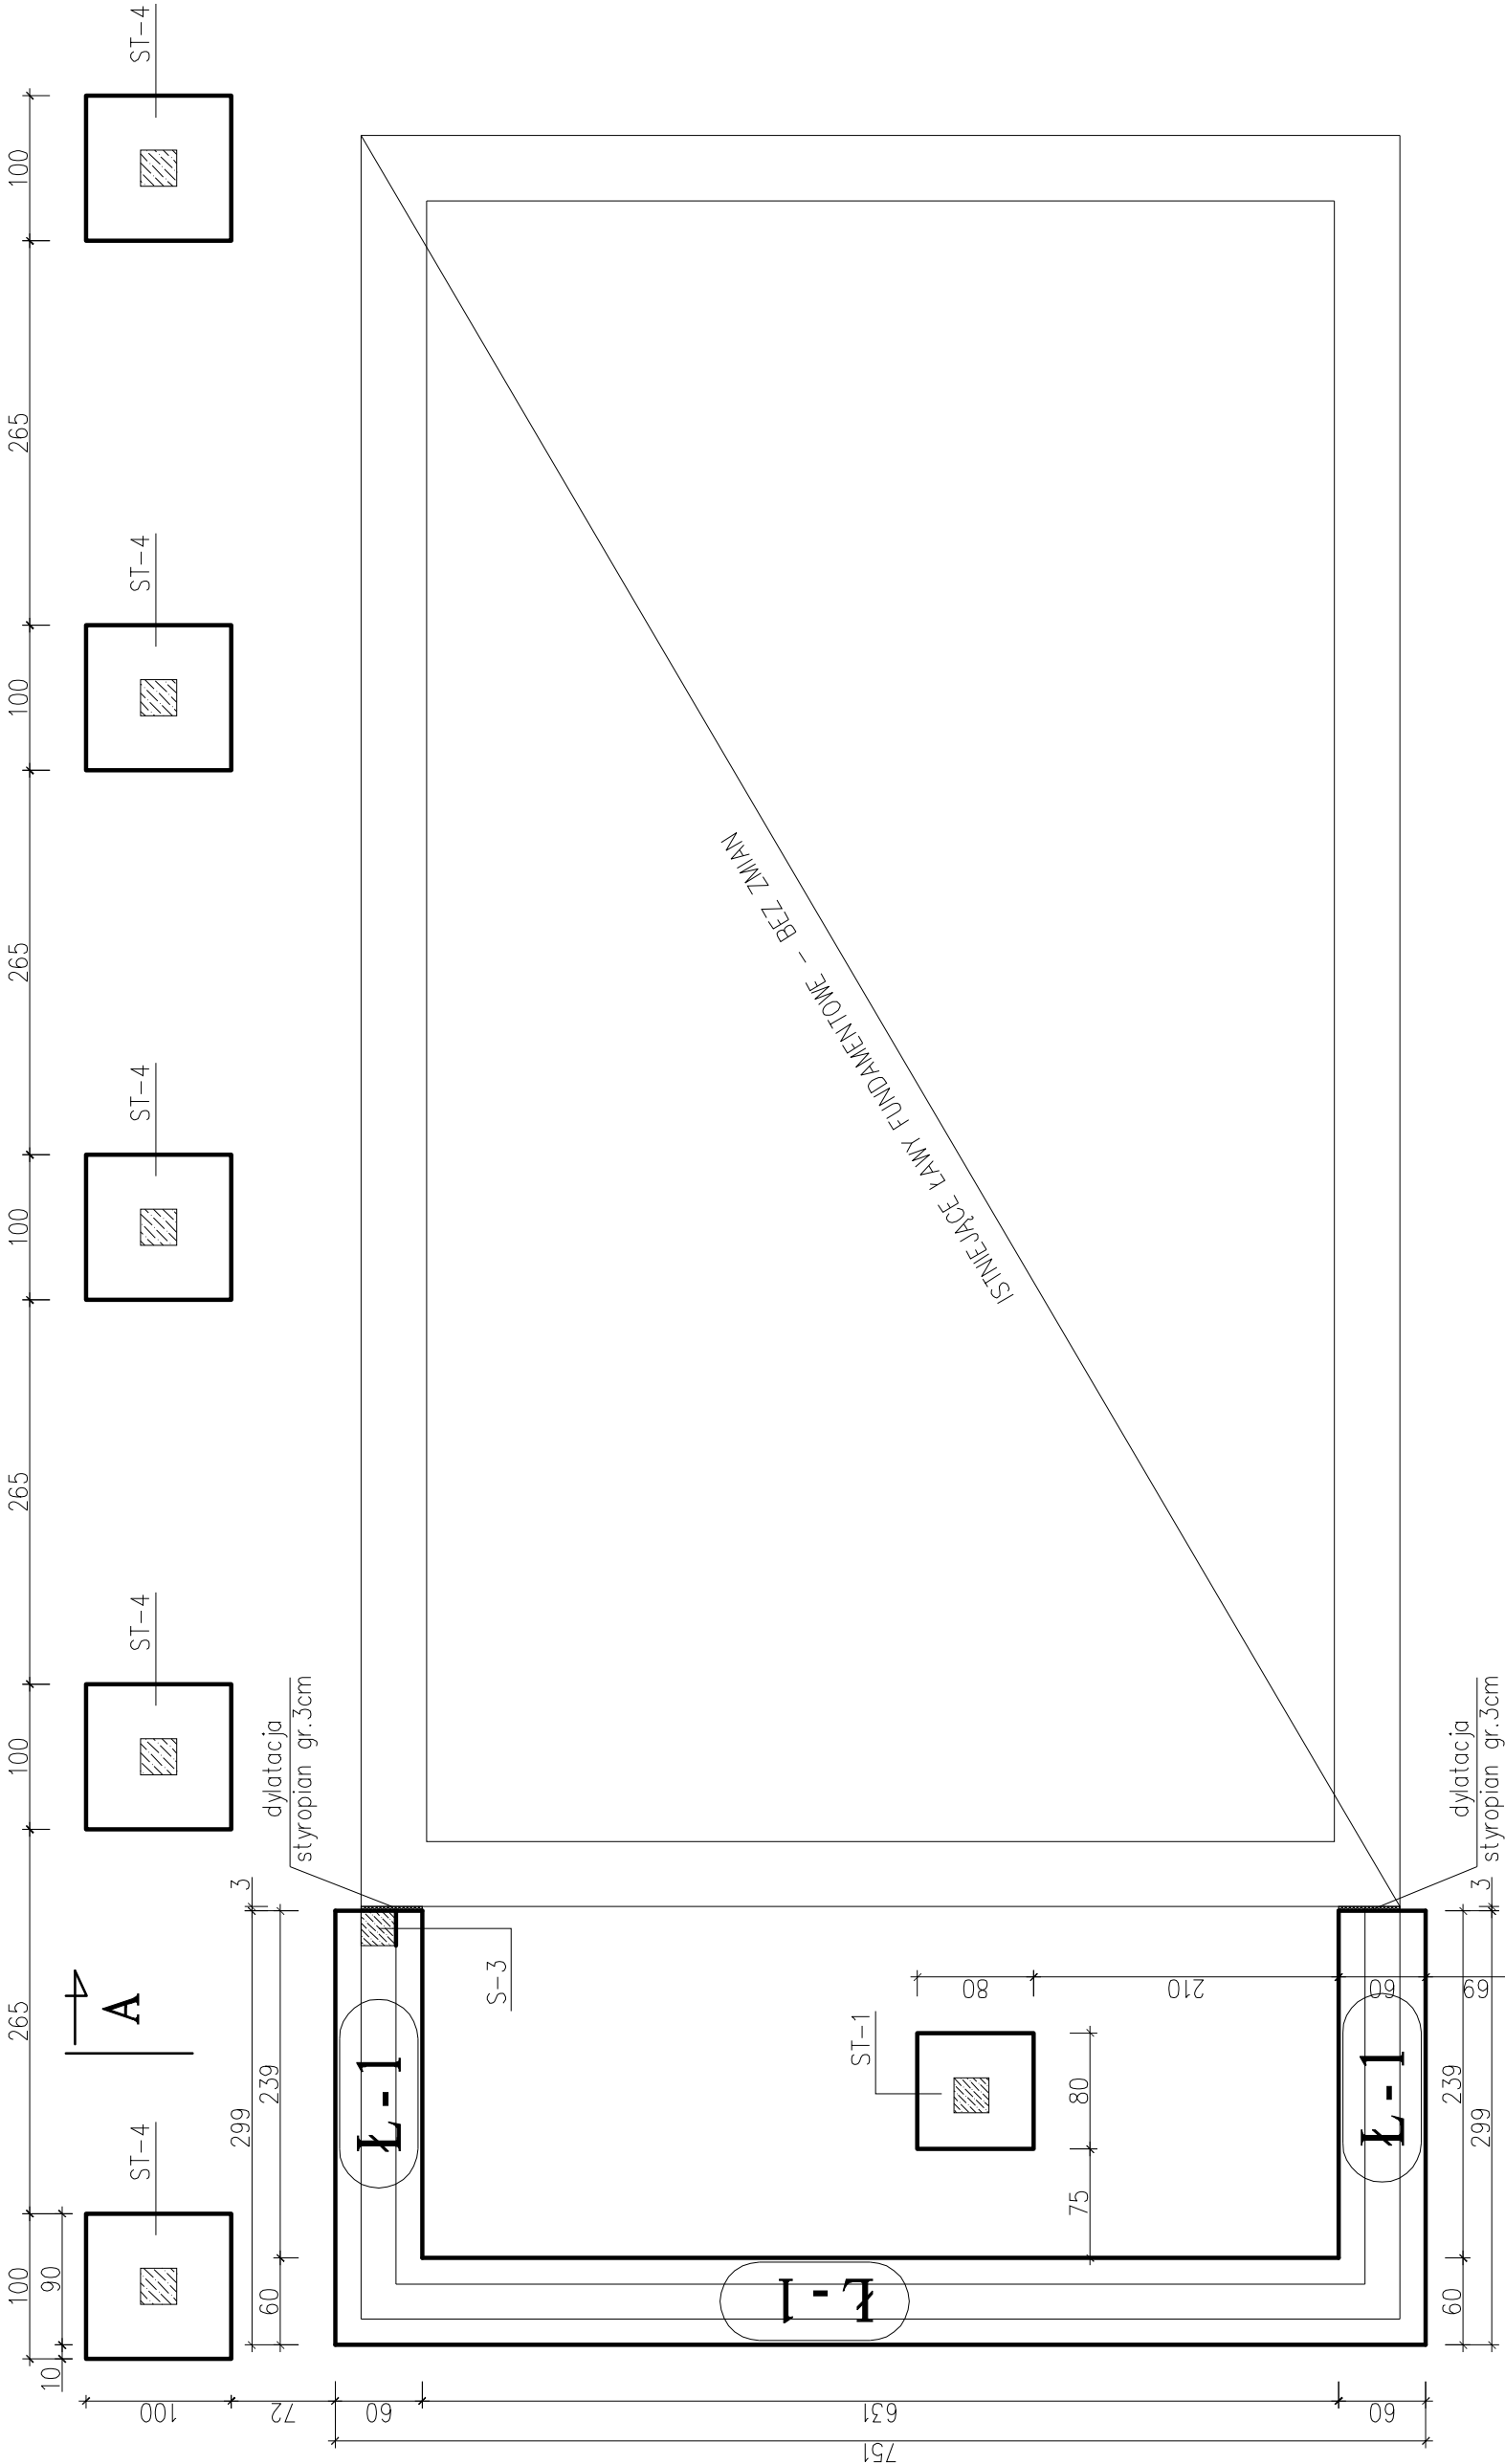

RZUT FUNDAMENTÓW



	BIURO USŁUG PROJEKTOWYCH INŻ. WOJCIECH DZIERŻAWSKI BRONIEWEK 41, 88-200 RADZIEJÓW	
OBIEKT	MODERNIZACJA STADIONU SPORTOWEGO-REMONT I ROZBUDOWA BUD.SOCJAL OSIĘCINY, UL.KONOPNICKIEJ, KSIEDZA KURZAWY I SPORTOWA DZ. NR 887	
BRANŻA	ARCHITEKTONICZNO-KONSTRUKCYJNA	
PROJEKTANT	TECH. STANISŁAW KANIA UPR. BUD. NR EWID. 1367/75/Bg	
ASYSTENT PROJEKTANTA	INŻ. WOJCIECH DZIERŻAWSKI	
DATA 15.03.2010		
RZUT FUNDAMENTÓW		SKALA 1:50
		RYS. 1

— — Ławy i stopy fundamentowe projektowane

— — Ławy fundamentowe istniejące