


RZUT KONSTRUKCJI DACHU

A 4

MURLATA 14x14cm

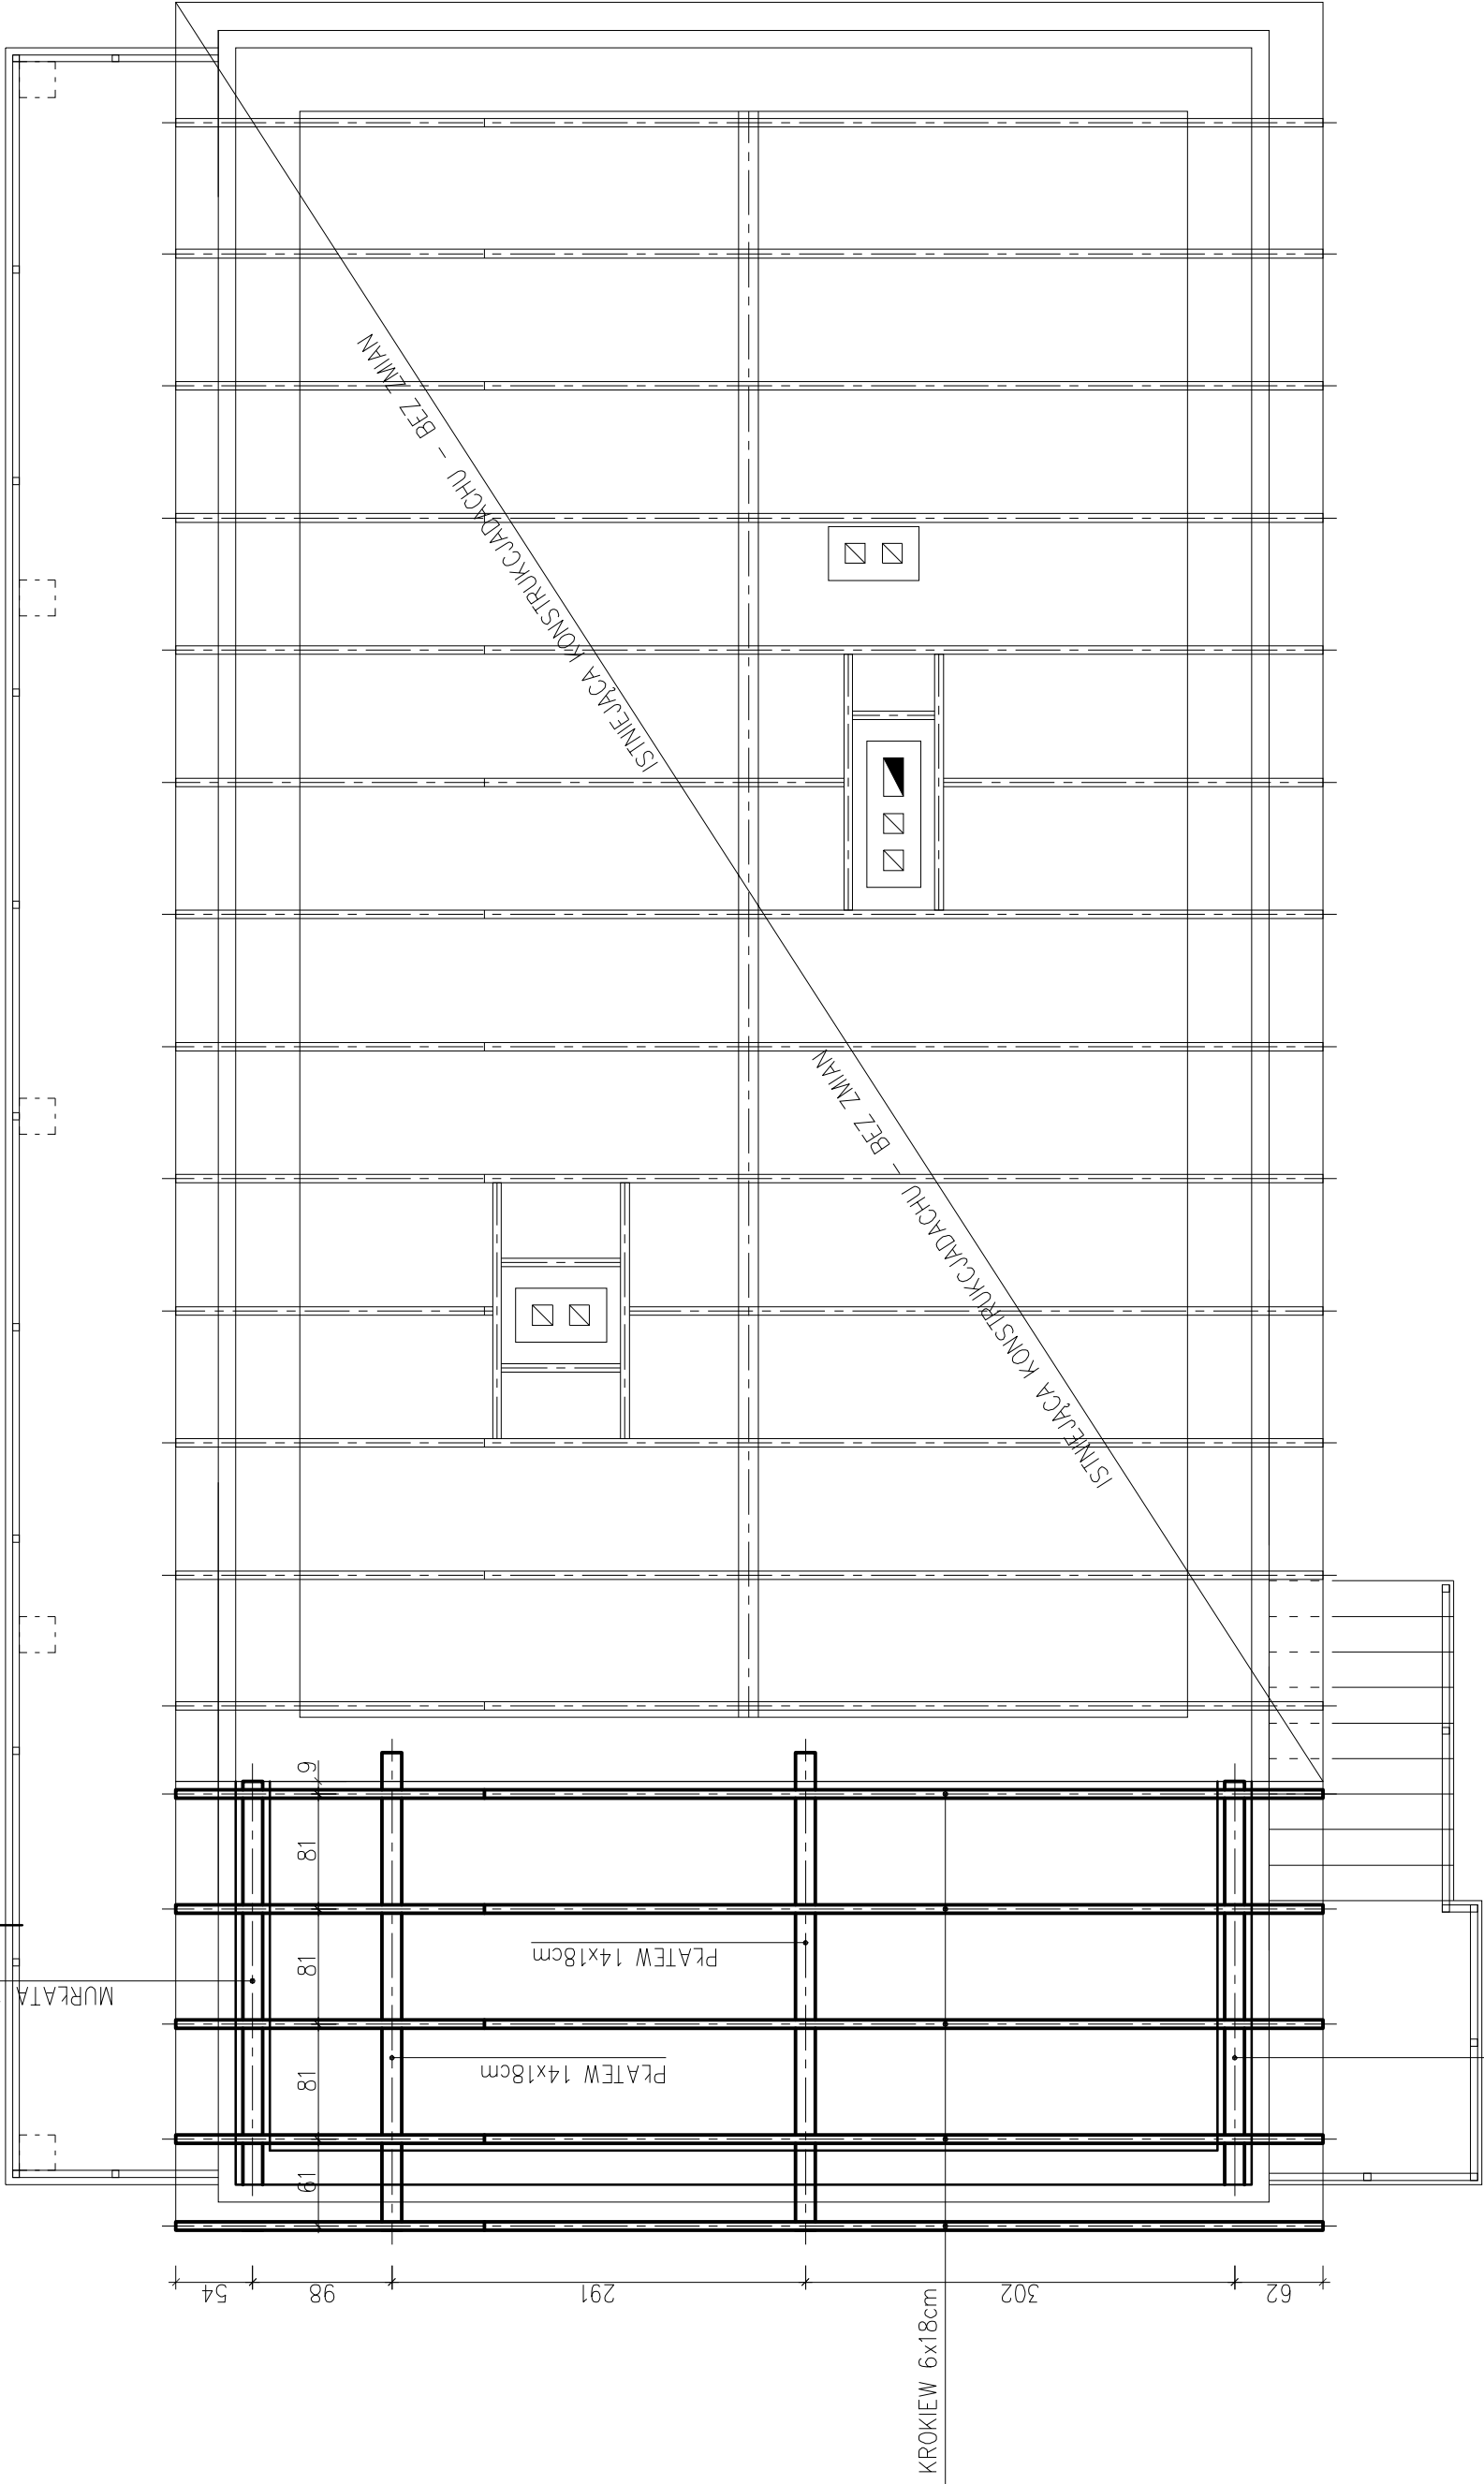

KROKIEW 6x18cm

PLATEW 14x18cm

PLATEW 14x18cm

81

81

81

81

9

98

291

302

62

A 4

MURLATA 14x14cm

- Projektowana konstrukcja dachu
- Istniejąca konstrukcja dachu

	BIURO USŁUG PROJEKTOWYCH INŻ. WOJCIECH DZIERŻAWSKI BRONIEWEK 41, 88-200 RADZIEJÓW	
OBIEKT	MODERNIZACJA STADIONU SPORTOWEGO-REMONT I ROZBUDOWA BUD.SOCJAL OSIECINY, UL.KONOPNICKIEJ, KSIEDZA KURZAWY I SPORTOWA DZ. NR 887	
BRANŻA	ARCHITEKTONICZNO-KONSTRUKCYJNA	
PROJEKTANT	TECH. STANISŁAW KANIA UPR. BUD. NR EWID. 1367/75/Bg	
ASYSTENT PROJEKTANTA	INŻ. WOJCIECH DZIERŻAWSKI	
DATA	15.03.2010	RYS. 15