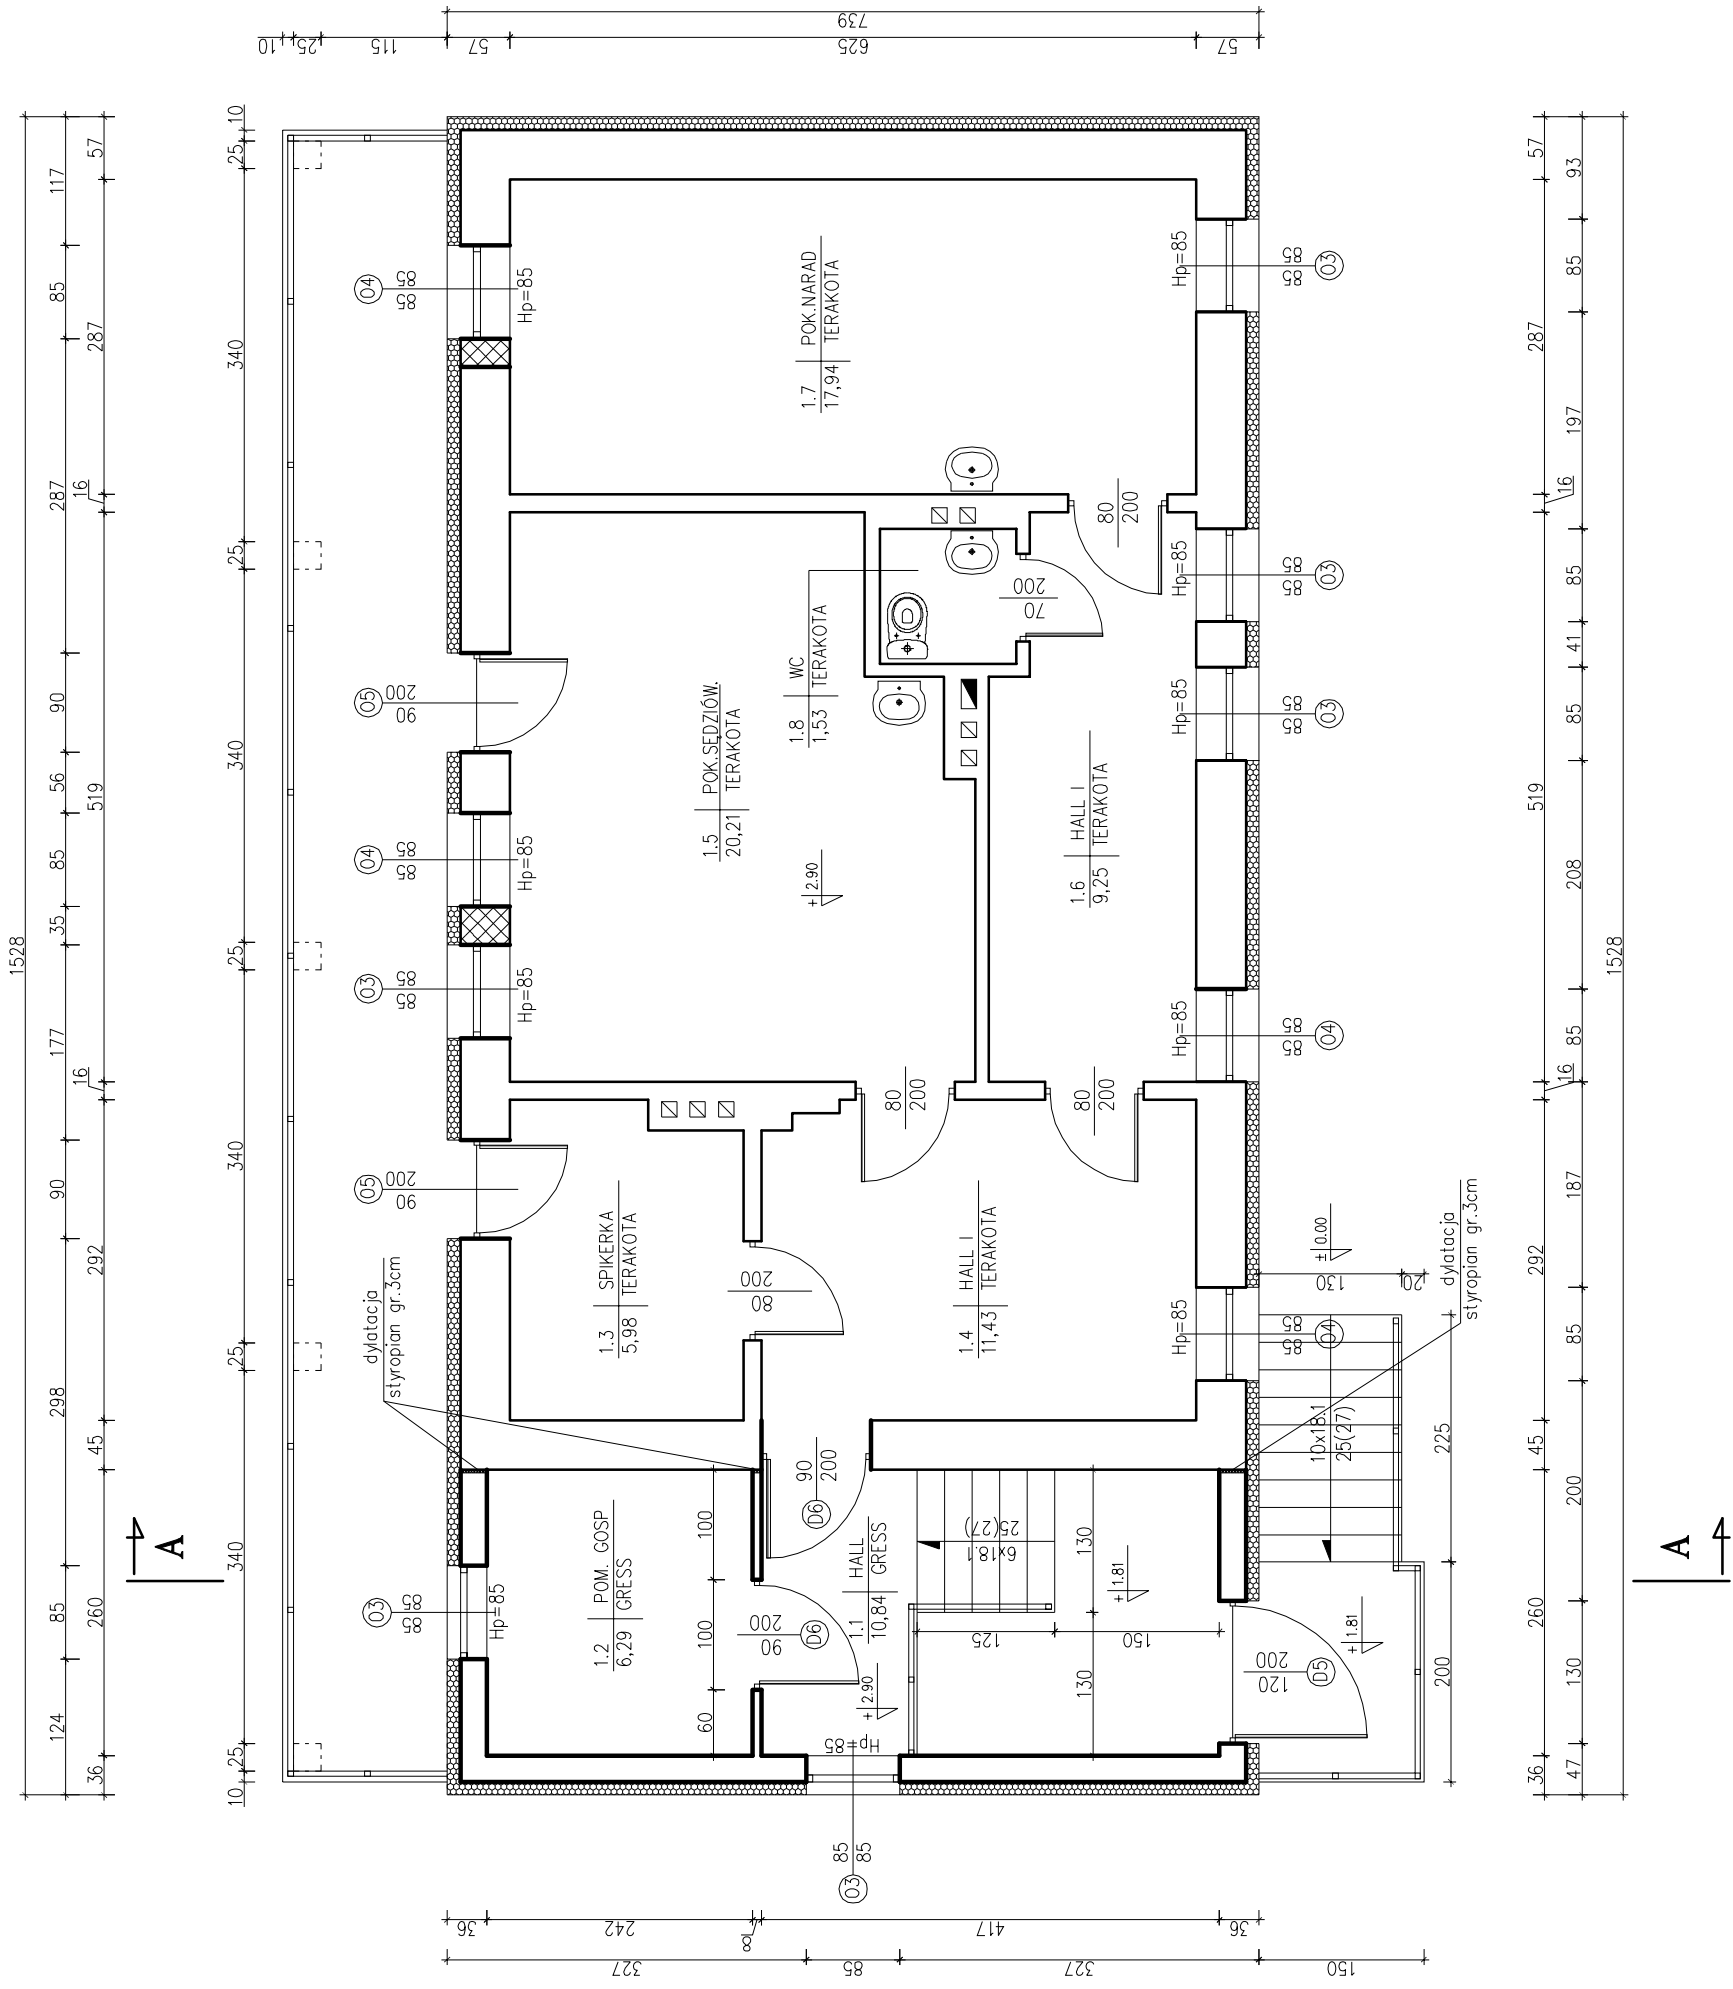

 




RZUT PODDASZA



 BIURO USŁUG PROJEKTOWYCH	BIURO USŁUG PROJEKTOWYCH INŻ. WOJCIECH DZIERŻAWSKI BRONIEWEK 41, 88-200 RADZIEJÓW		
	OBIEKT MODERNIZACJA STADIONU SPORTOWEGO-REMONT I ROZBUDOWA BUD.SOCJAL. JOSIEFINY, UL.KONOPNICKIEJ, KSIEĐZA KURZANY I SPORTOWA DZ. NR 887		
	BRANŻA ARCHITEKTONICZNO-KONSTRUKCYJNA		
	PROJEKTANT	TECH. STANISŁAW KANIA UPR. BUD. NR EWID. 1.367/75/Bg	
	ASYSTENT PROJEKTANTA	INŻ. WOJCIECH DZIERŻAWSKI 	
DATA 15.03.2010	RZUT PODDASZA	SKALA 1:50	RYS. 3

-  Zamurowania otworów
 -  Ściany projektowane
 -  Ściany istniejące