




ELEWACJE

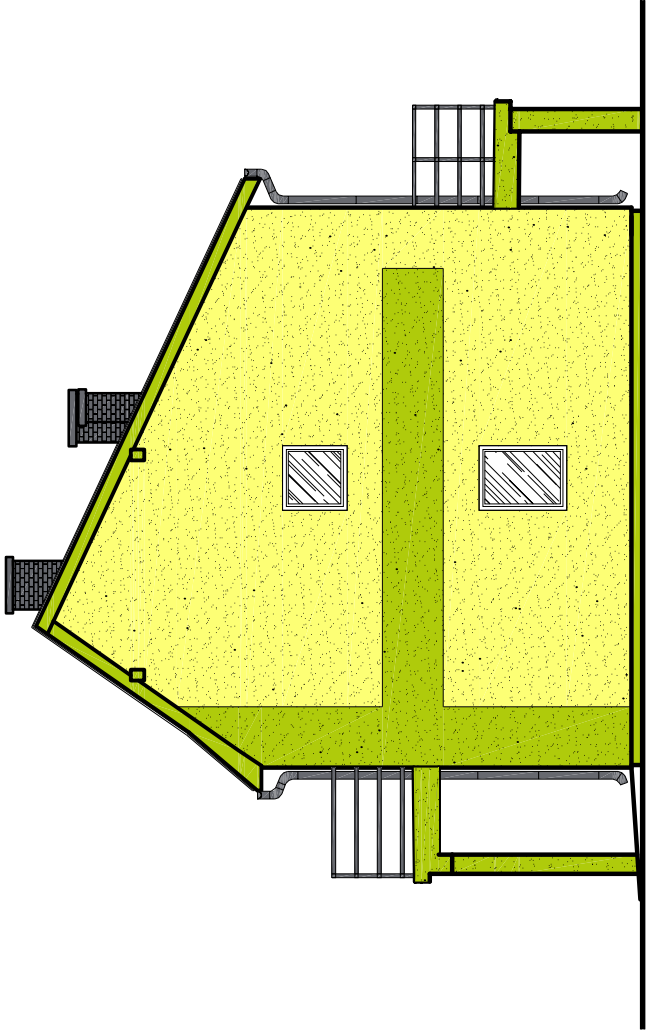


ELEWACJA PÓŁNOCNO-ZACHODNIA

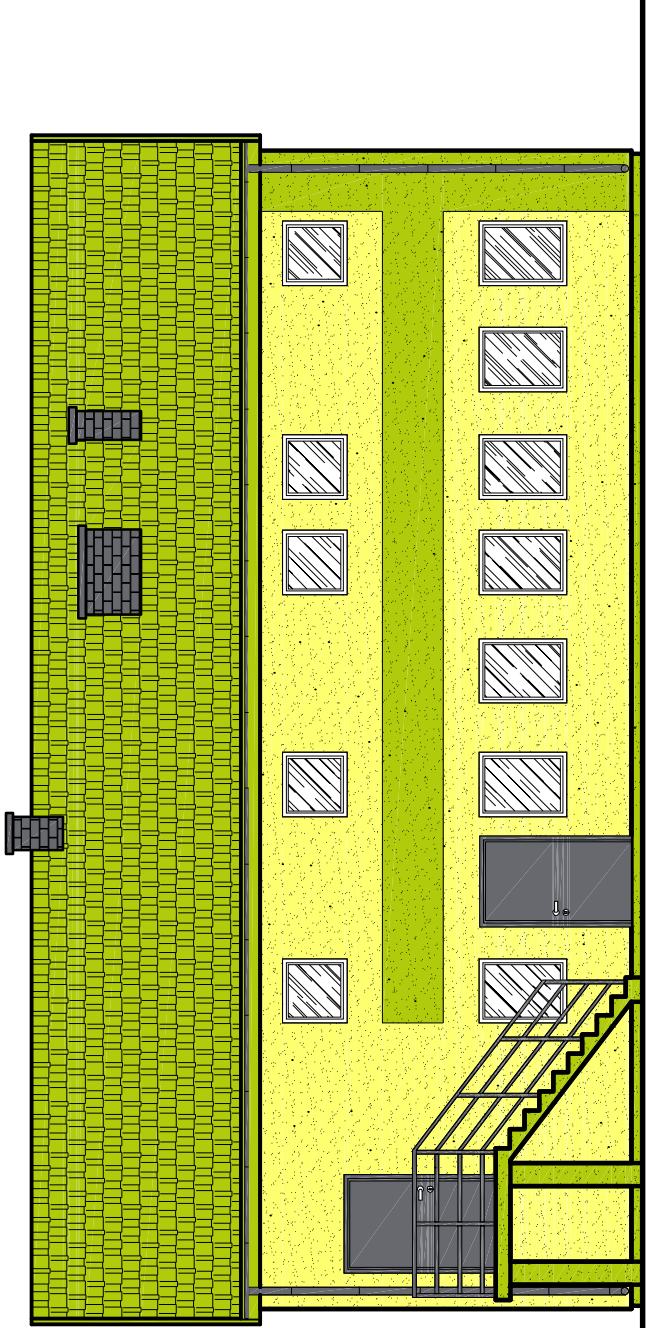

ELEWACJA POŁUDNIOWO-ZACHODNIA

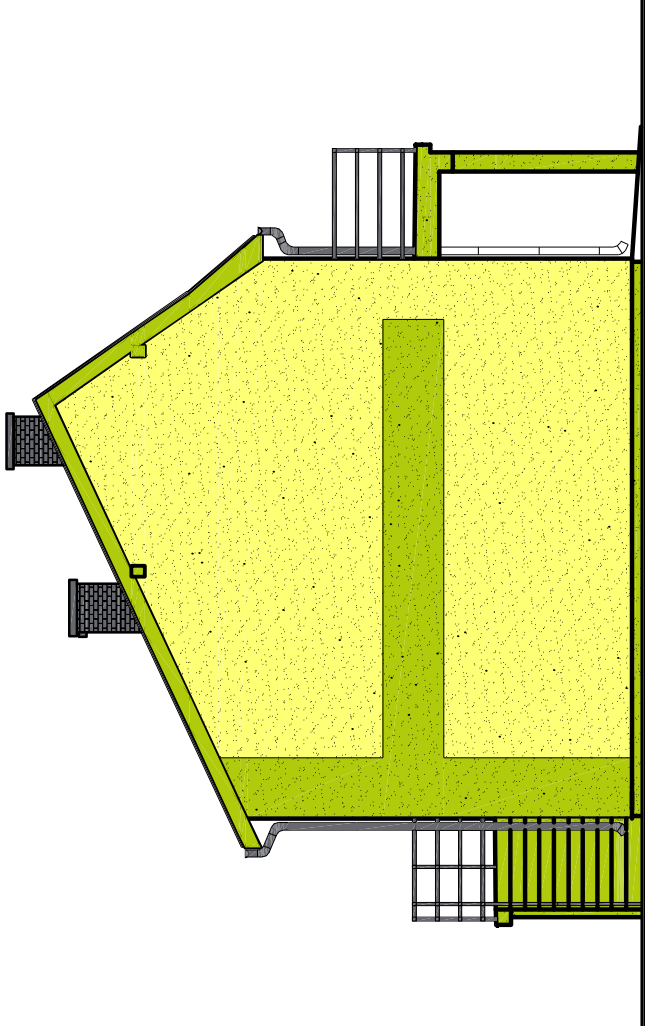

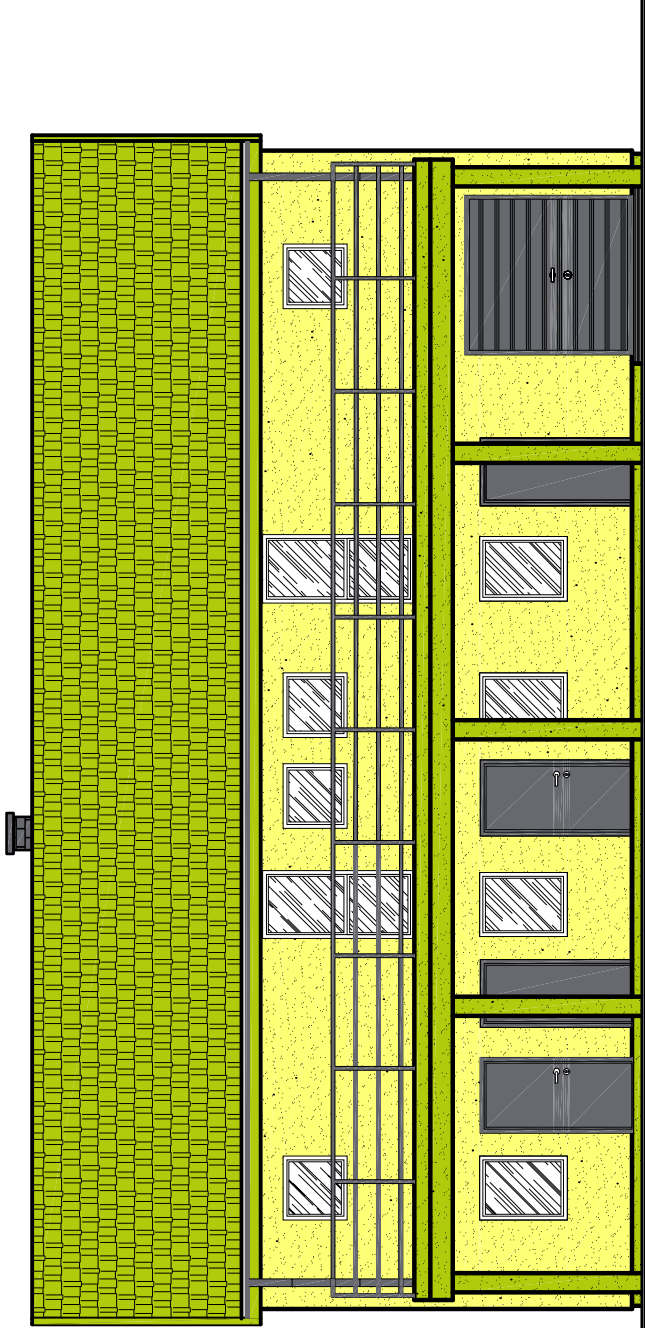


ELEWACJA POŁUDNIOWO-WSCHODNIA



ELEWACJA PÓŁNOCNO-WSCHODNIA

LEGENDA:

- CALIFORNIA CF 4 (CERESIT)
- CEYLON CY 5 (CERESIT)
- SIBERIA SI 6 (CERESIT)

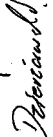	BIURO USŁUG PROJEKTOWYCH INŻ. WOJCIECH DZIERŻAWSKI BRONIEWEK 41, 88-200 RADZIEJÓW	
OBIEKT	MODERNIZACJA STADIONU SPORTOWEGO-REMONT I ROZBUDOWA BUD.SOCJAL OSIĘCINY, UL.KONOPNICKIEJ, KSIEDZA KURZAWY I SPORTOWA DZ. NR 887	
BRANŻA	ARCHITEKTONICZNO-KONSTRUKCYJNA	
PROJEKTANT	TECH. STANISŁAW KANIA UPR. BUD. NR EWID. 1367/75/Bg	
ASYSTENT PROJEKTANTA	INŻ. WOJCIECH DZIERŻAWSKI	
DATA 15.03.2010	ELEWACJE	SKALA 1:100 RYS. 6