RZUT PODDASZA

INWENTARYZACJA

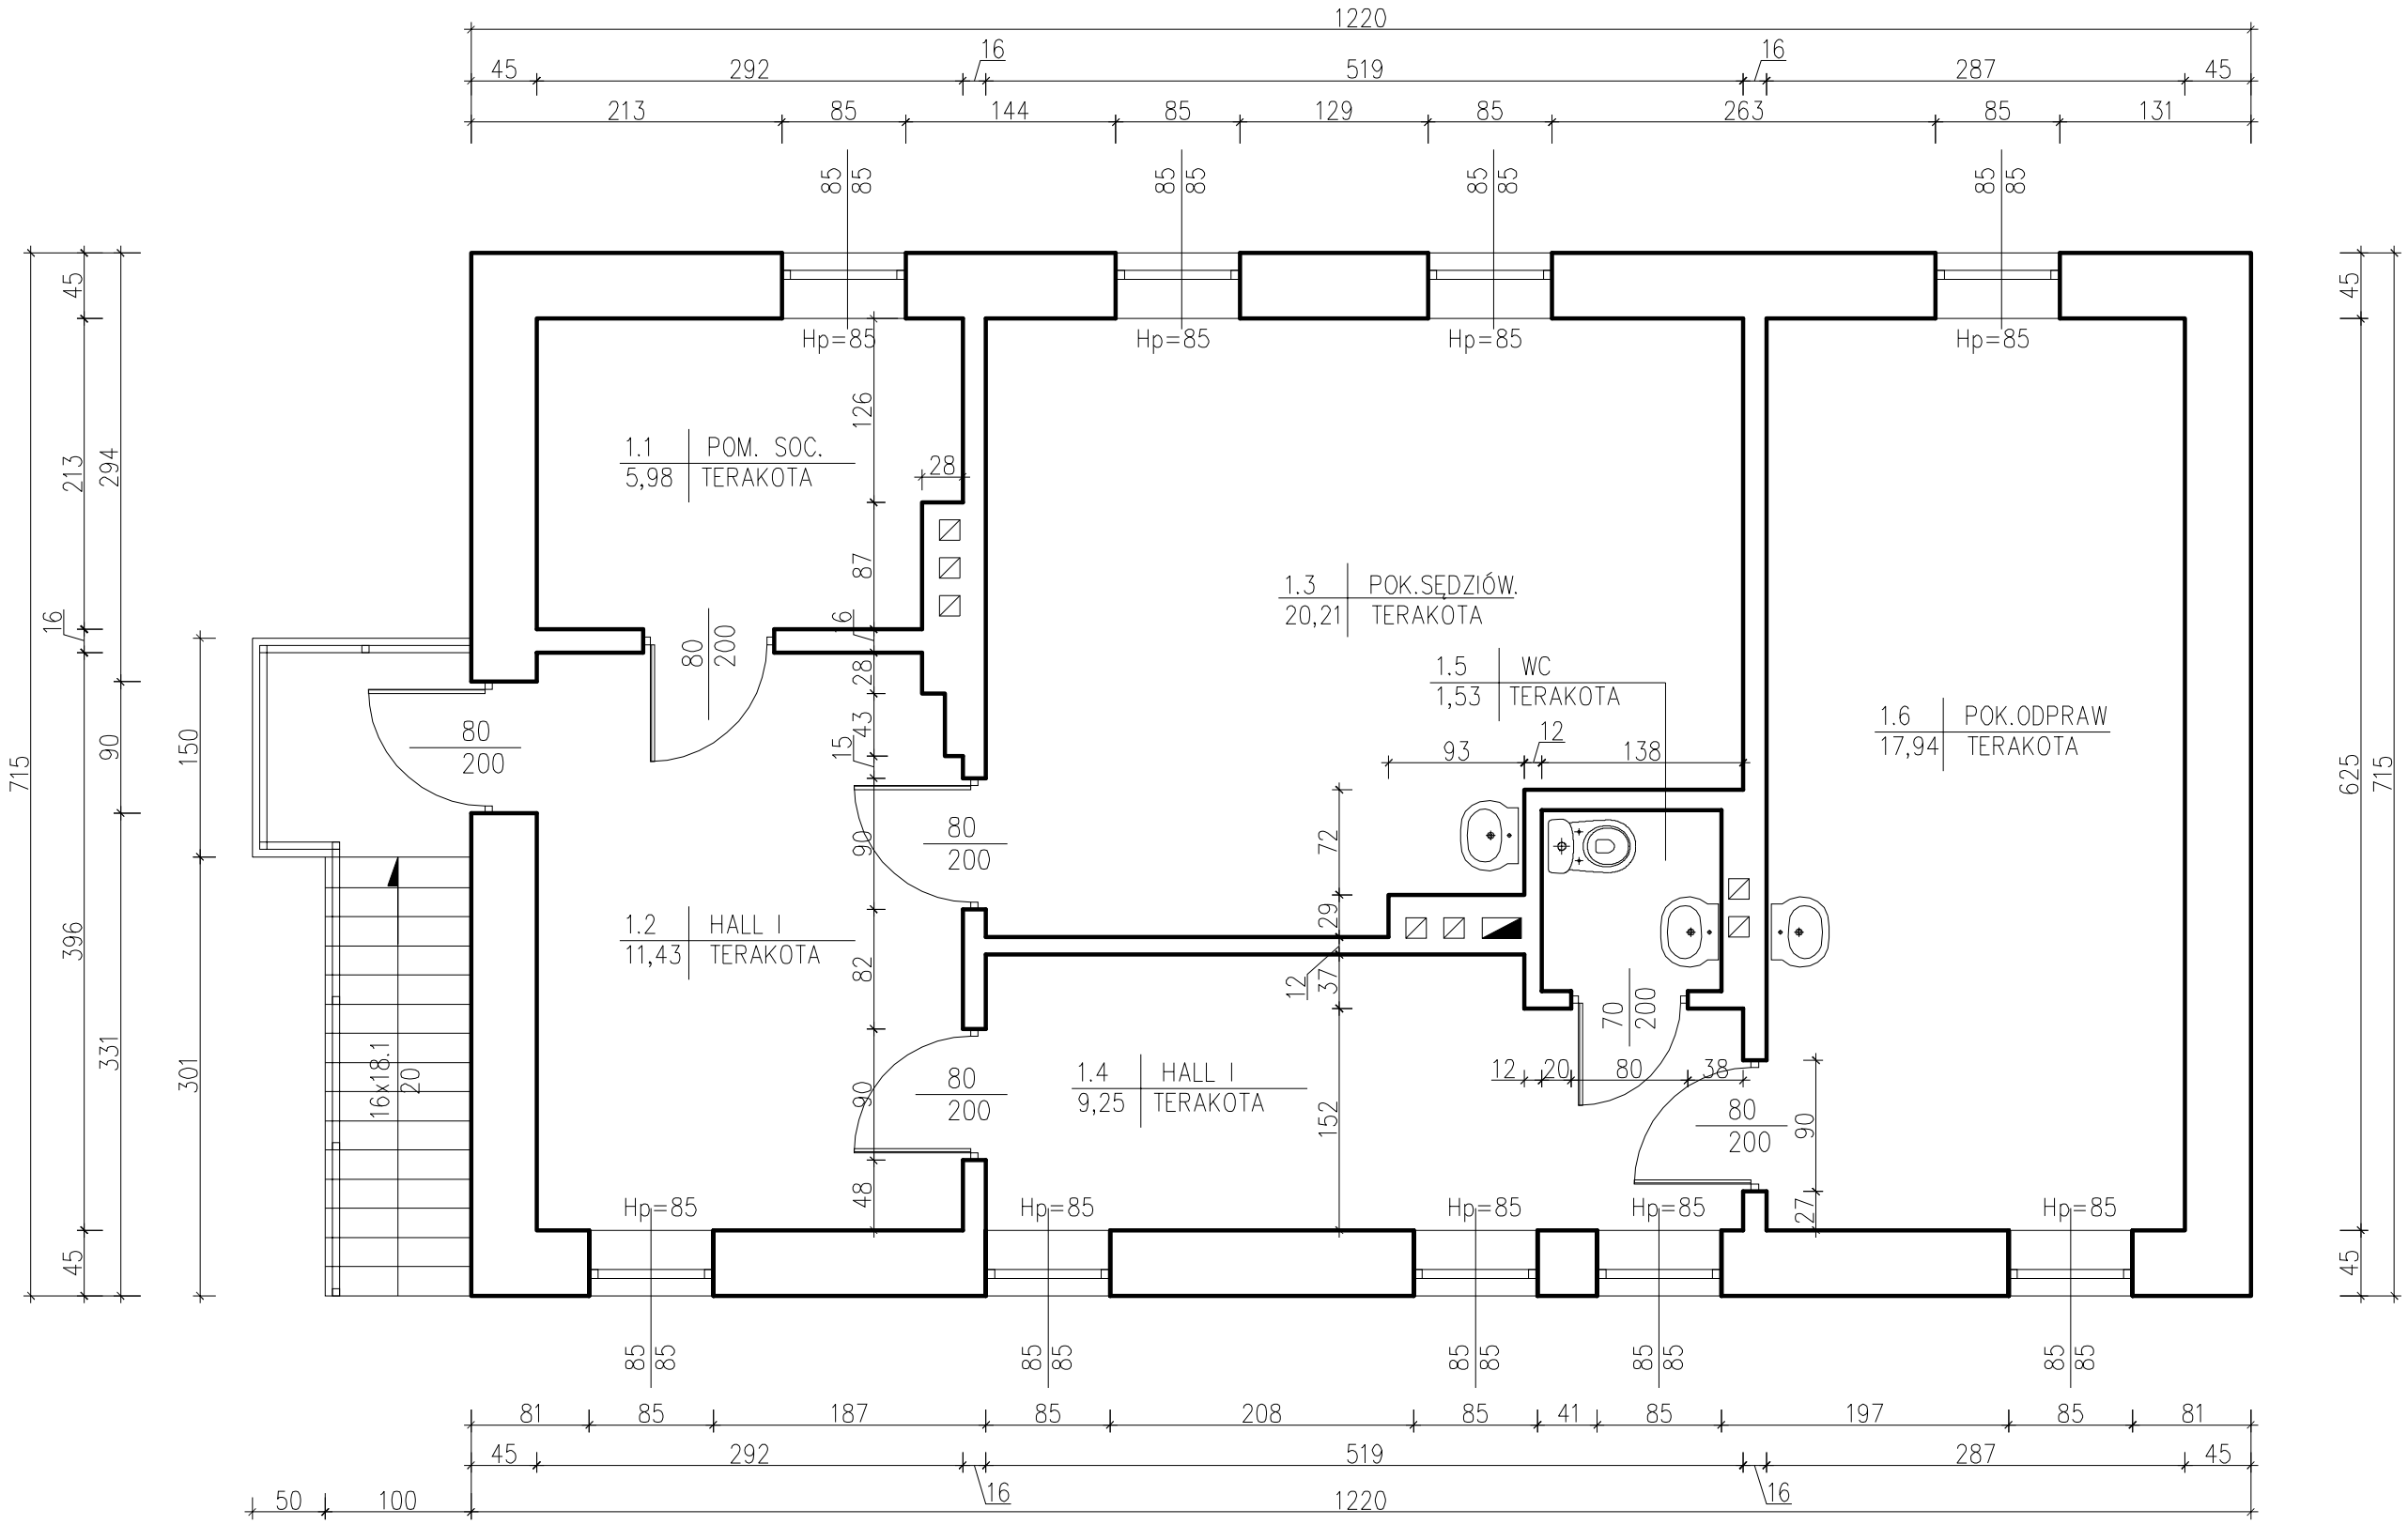

BIURO USŁUG PROJEKTOWYCH	BIURO USŁUG PROJEKTOWYCH INŻ. WOJCIECH DZIERŻAWSKI BRONIEWEK 41, 88-200 RADZIEJÓW		
OBIEKT	MODERNIZACJA STADIONU SPORTOWEGO-REMONT I ROZBUDOWA BUD.SOCJAL. OSIĘCINY, UL.KONOPNICKIEJ, KSIĘDZA KURZAWY I SPORTOWA DZ. NR 887		
BRANŻA	ARCHITEKTONICZNO-KONSTRUKCYJNA		
PROJEKTANT	TECH. STANISŁAW KANIA UPR. BUD. NR EWID. 1367/75/Bg		
ASYSTENT PROJEKTANTA	INŻ. WOJCIECH DZIERŻAWSKI		
DATA 15.03.2010	RZUT PODDASZA – INWENTARYZACJA	SKALA 1:50	RYS. 2