


SŁUPY I PODCIĄGI - SZCZEGÓŁY

POZ. S-1

SKALA 1:20

ilość - 1 szt.

L = 2,57 m

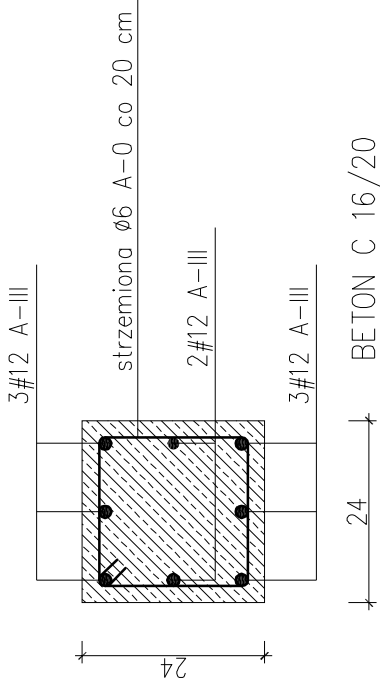

ZESTAWIENIE STALI  
(DLA 1 SZT.):


#12 A-III 23,2 mb / 20,60 kg  
ø6 A-0 15,4 mb / 3,42 kg

POZ. P-3

SKALA 1:20

ilość - 1 szt.

L = 2,80 m

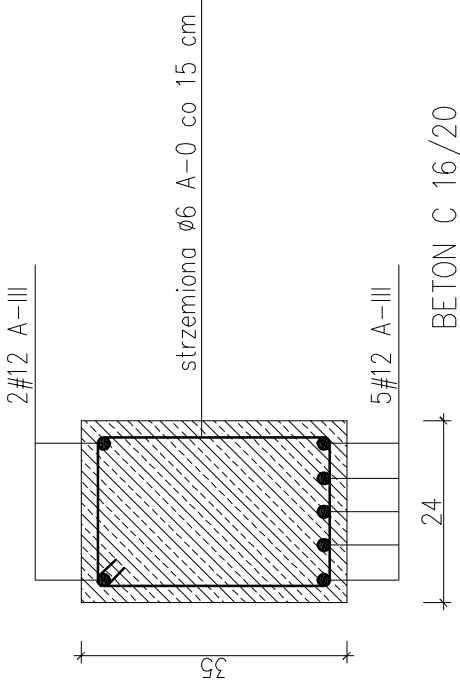

ZESTAWIENIE STALI  
(DLA 1 SZT.):


#12 A-III 19,6 mb / 17,40 kg  
ø6 A-0 24,7 mb / 5,48 kg

POZ. S-3

SKALA 1:20

ilość - 1 szt.

L = 3,35 m

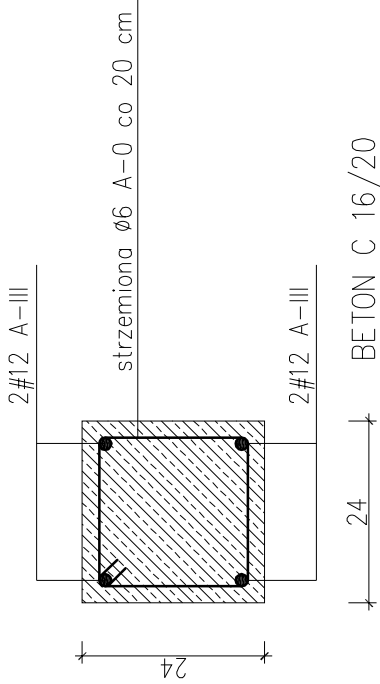


ZESTAWIENIE STALI  
(DLA 1 SZT.):

#12 A-III 14,6 mb / 12,96 kg  
ø6 A-0 19,8 mb / 4,40 kg

POZ. P-2

SKALA 1:20

L = 17,62 m

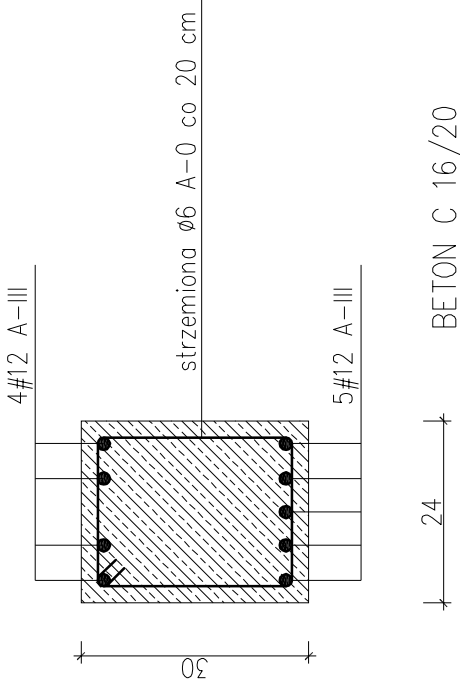

ZESTAWIENIE STALI  
(DLA 17,62 mb.):


#12 A-III 158,58 mb / 140,2 kg  
ø6 A-0 96,91 mb / 21,51 kg

POZ. S-4

SKALA 1:20

ilość - 5 szt.

L = 3,63 m

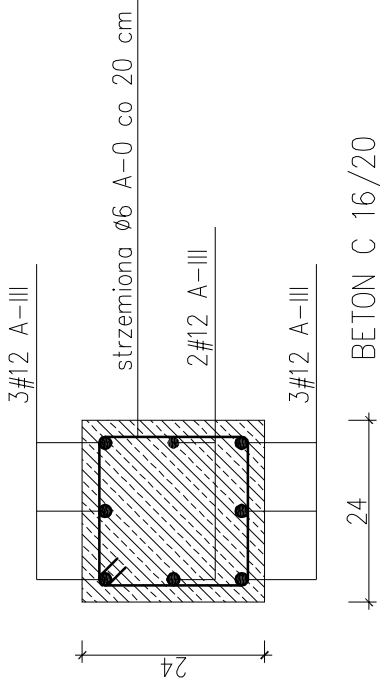

ZESTAWIENIE STALI  
(DLA 5 SZT.):


#12 A-III 157,2 mb / 139,60 kg  
ø6 A-0 110,0 mb / 24,42 kg

POZ. P-1

SKALA 1:20

ilość - 1 szt.

L = 2,90 m

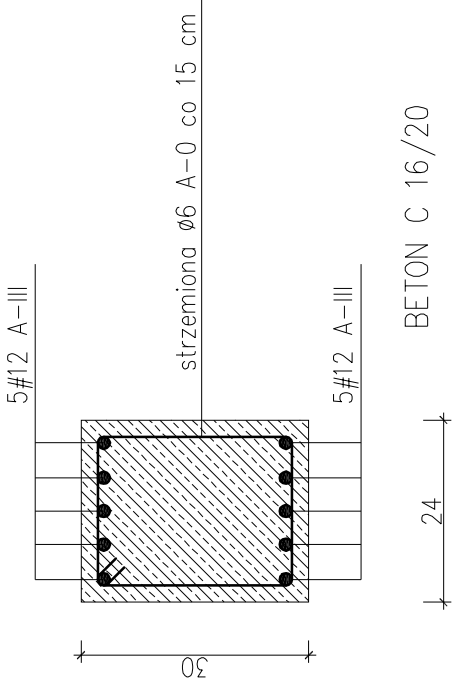

ZESTAWIENIE STALI  
(DLA 1 SZT.):


#12 A-III 29,00 mb / 25,75 kg  
ø6 A-0 20,9 mb / 4,64 kg

POZ. S-2

SKALA 1:20

ilość - 2 szt.

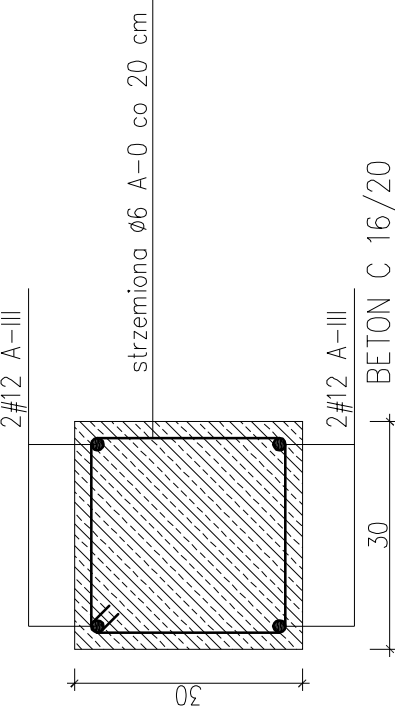


L = 2,84 m



ZESTAWIENIE STALI  
(DLA 2 SZT.):

#12 A-III 25,2 mb / 22,31 kg  
ø6 A-0 35,0 mb / 7,77 kg

Beton C 16/20  
Stal A-III - #  
A-0 - ø

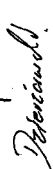	BIURO USŁUG PROJEKTOWYCH INŻ. WOJCIECH DZIERŻAWSKI BRONIEWEK 41, 88-200 RADZIEJÓW		
OBIEKT	MODERNIZACJA STADIONU SPORTOWEGO-REMONT I ROZBUDOWA BUD.SOCJAL OSIĘCINY, UL.KONOPNICKIEJ, KSIEDZA KURZAWY I SPORTOWA DZ. NR 887		
BRANŻA	ARCHITEKTONICZNO-KONSTRUKCYJNA		
PROJEKTANT	TECH. STANISŁAW KANIA UPR. BUD. NR EWID. 1367/75/Bg		
ASYSTENT PROJEKTANTA	INŻ. WOJCIECH DZIERŻAWSKI		
DATA 15.03.2010	SŁUPY I PODCIĄGI – SZCZEGÓŁY		SKALA 1:20 RYS. 9