




ELEWACJE

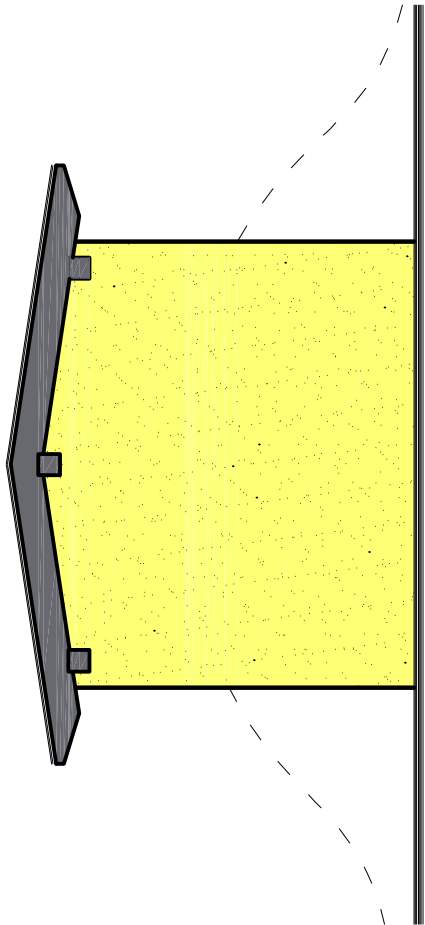


ELEWACJA PÓŁNOCNO-ZACHODNIA

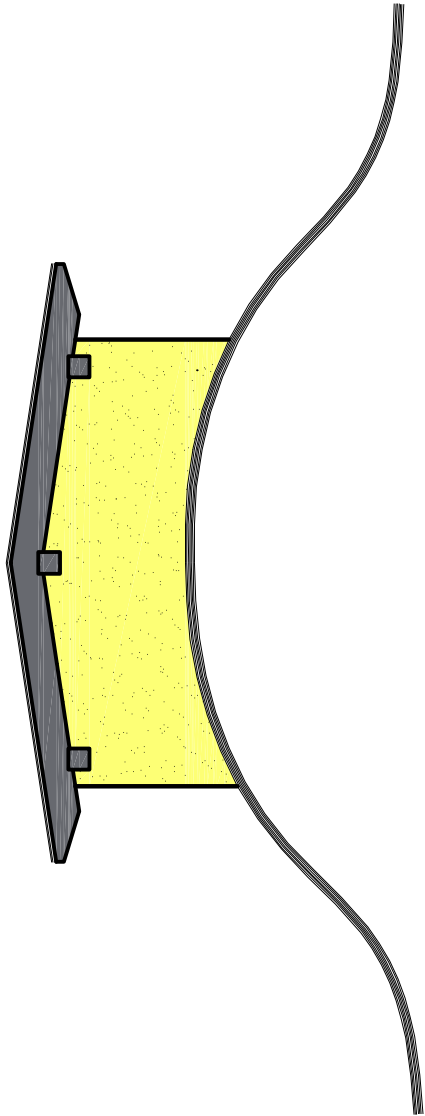

ELEWACJA POŁUDNIOWO-WSCHODNIA

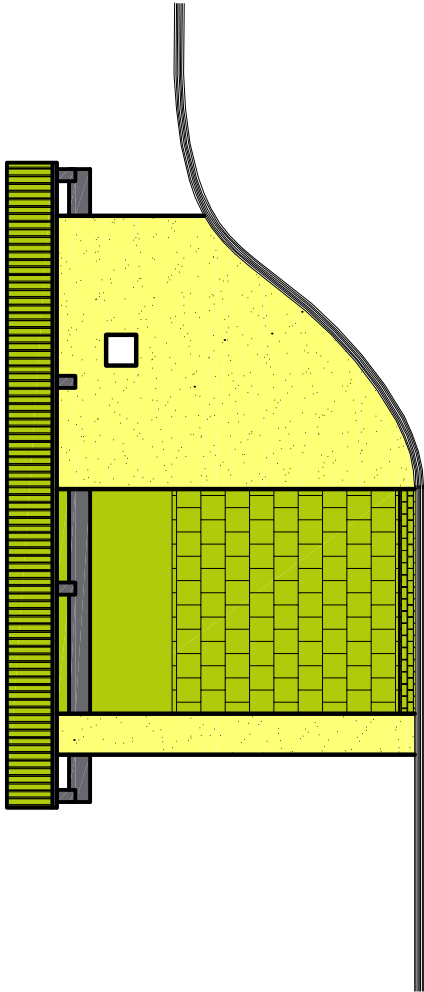


ELEWACJA POŁUDNIOWO-ZACHODNIA

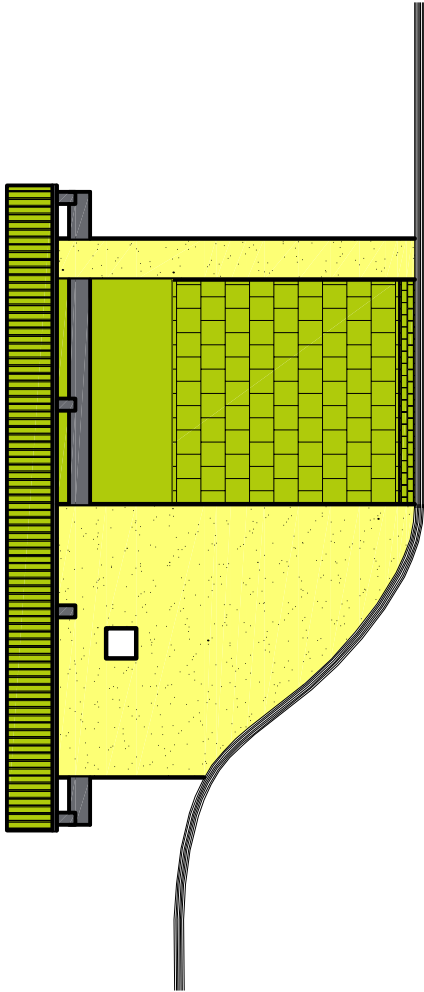

ELEWACJA PÓŁNOCNO-WSCHODNIA

LEGENDA:

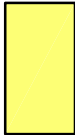

– CALIFORNIA CF 4 – TYNK (CERESIT)




– SIBERIA SI 6 – FARBA (CERESIT)



– ELEMENTY DREWNIANE I OBRÓBKİ – KOLOR SZARY



– ISTNIEJĄCE POKRYCIE – MALOWANIE

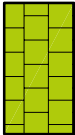

– PŁYTKI CERAMICZNE
MROZOODPORNE



BIURO USŁUG PROJEKTOWYCH INŻ. WOJCIECH DZIERŻAWSKI
BRONIEWEK 41, 88-200 RADZIEJÓW

OBIEKT
MODERNIZACJA STADIONU SPORTOWEGO-REMONT I ROZBUDOWA BUD.SOCJAL
OSIĘCINY, UL.KONOPNICKIEJ, KSIEDZA KURZAWY I SPORTOWA DZ. NR 887

BRANŻA
ARCHITEKTONICZNO-KONSTRUKCYJNA

PROJEKTANT
TECH. STANISŁAW KANIA
UPR. BUD. NR EWID. 1367/75/Bg

ASYSTENT
PROJEKTANTA
INŻ. WOJCIECH DZIERŻAWSKI

DATA
15.03.2010

ELEWACJE – BUDYNEK SANIYARNY

SKALA
1:50

RYS.
1