


Edytor
Telefon
faks
e-Mail

Pomieszczenie 1 / Podsumowanie

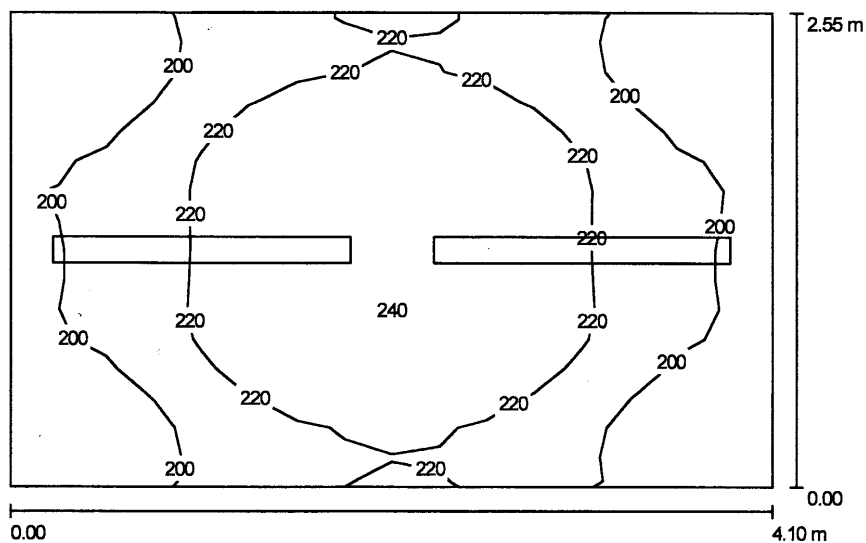

Wysokość pomieszczenia: 3.470 m, Wysokość montażu: 3.470 m,
Współczynnik konserwacji: 0.57

Wartości Lux, Skala 1:33

Powierzchnia	ρ [%]	E_m [lx]	E_{min} [lx]	E_{max} [lx]	E_{min} / E_m
Płaszczyzna pracy	/	213	174	242	0.818
Podłoga	20	212	175	241	0.823
Sufit	70	178	119	326	0.668
Ściany (4)	50	242	102	622	/

Płaszczyzna pracy:

Wysokość: 0.000 m
Siatka: 16 x 16 Punkty
Margines: 0.000 m

Wykaz opraw

Nr.	Ilość	Etykieta (Czynnik korekcyjny)	Φ [lm]	P [W]
1	2	Philips TCW216 2xTL-D58W (1.000)	10400	133.0
W sumie:			20800	266.0

Specyfikacja mocy przyłączeniowej: $25.44 \text{ W/m}^2 = 11.97 \text{ W/m}^2/100 \text{ lx}$ (Powierzchnia podstawowa: 10.45 m^2)