


Pomieszczenie 1 / Podsumowanie

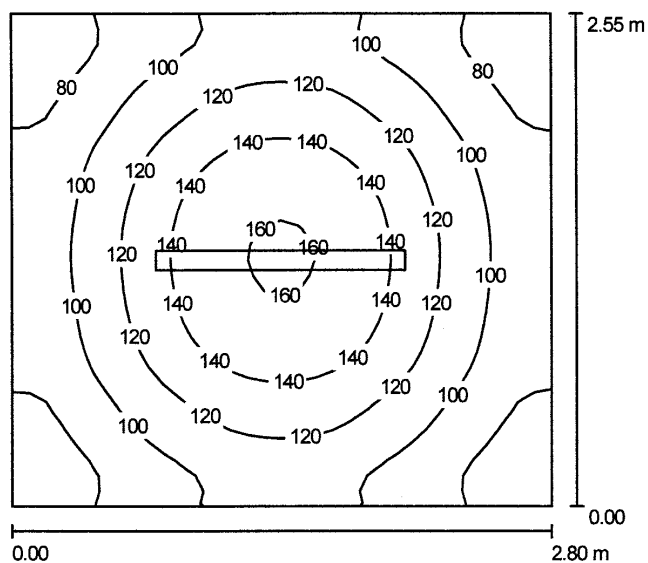

Wysokość pomieszczenia: 1.610 m, Wysokość montażu: 1.610 m,
Współczynnik konserwacji: 0.57

Wartości Lux, Skala 1:33

Powierzchnia	ρ [%]	E_m [lx]	E_{min} [lx]	E_{max} [lx]	E_{min} / E_m
Płaszczyzna pracy	/	110	64	163	0.576
Podłoga	20	110	66	163	0.599
Sufit	70	52	30	114	0.574
Ściany (4)	50	84	38	155	/

Płaszczyzna pracy:

Wysokość: 0.000 m
Siatka: 32 x 32 Punkty
Margines: 0.000 m

UGR

Wzdłuż-
Lewa ściana 26
Dolna ściana 26
(CIE, SHR = 0.25.)

W poprzek do osi oświetlenia
21
21

Wykaz opraw

Nr.	Ilość	Etykieta (Czynnik korekcyjny)	Φ [lm]	P [W]
1	1	Philips TCW216 1xTL-D36W (1.000)	3350	42.5
W sumie:			3350	42.5

Specyfikacja mocy przyłączeniowej: $5.95 \text{ W/m}^2 = 5.40 \text{ W/m}^2 / 100 \text{ lx}$ (Powierzchnia podstawowa: 7.14 m^2)