


RZUT PARTERU

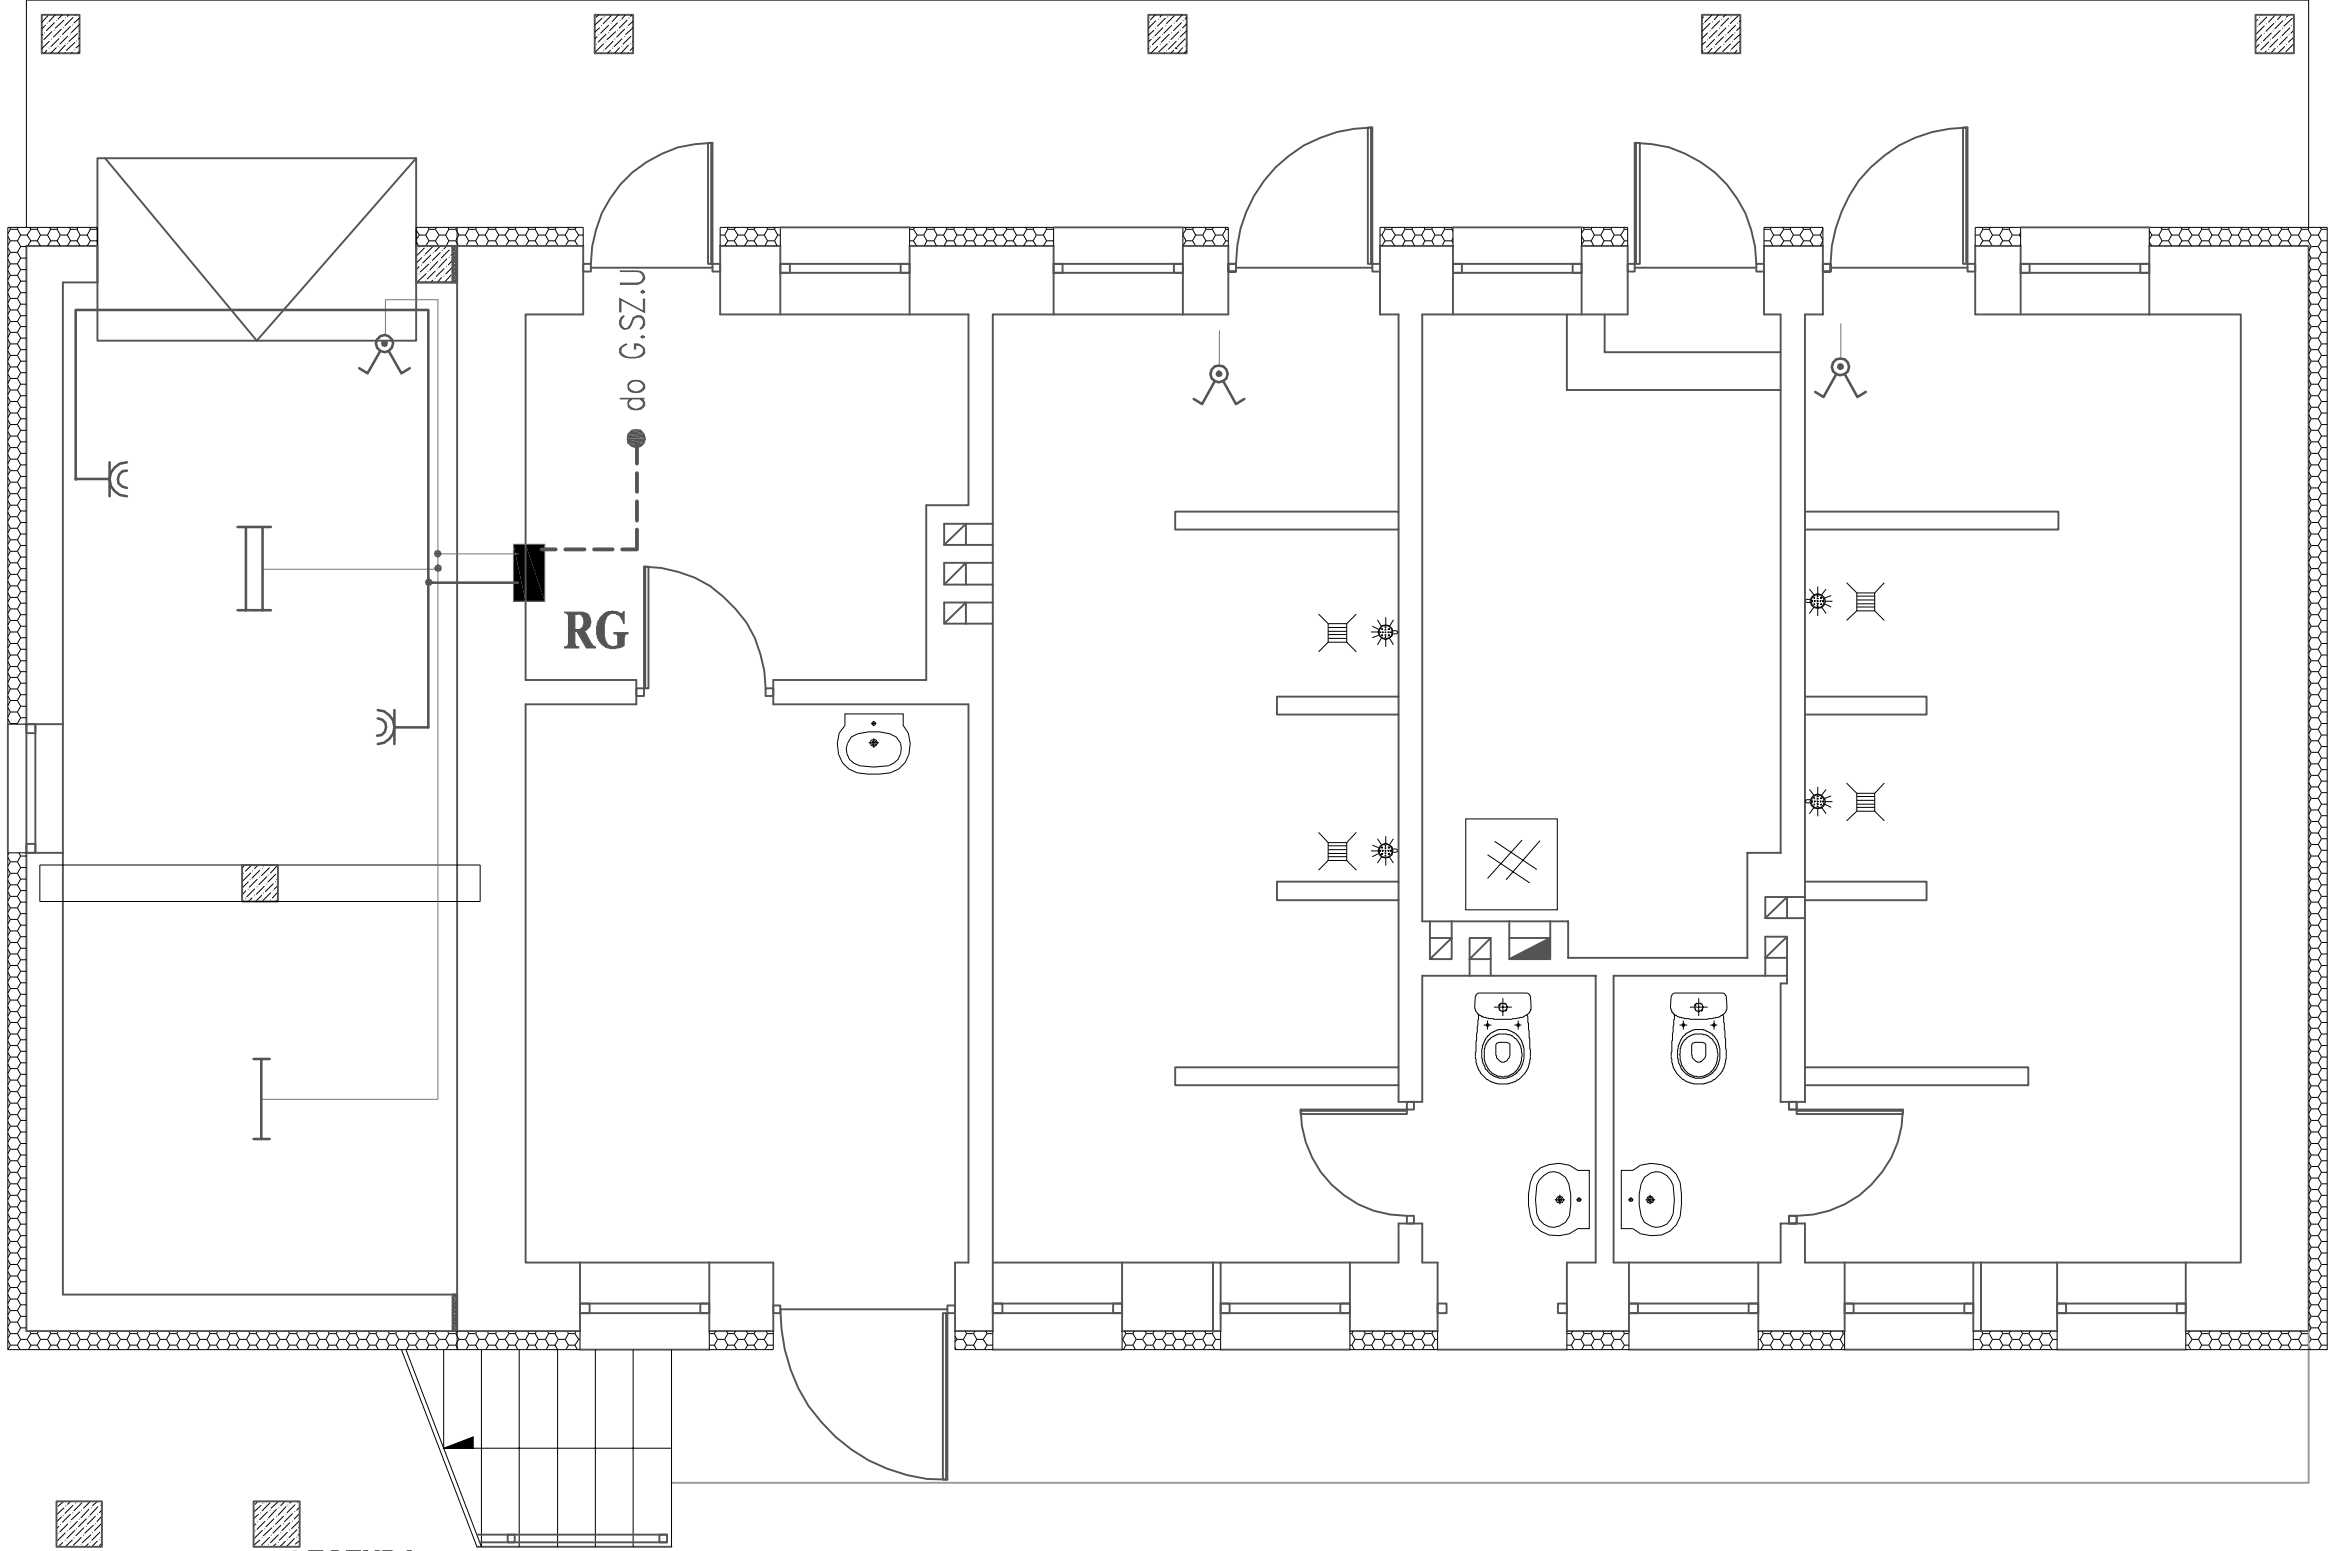

LEGENDA:

- łącznik jednobiegunowy
- łącznik schodowy
- łącznik jednobiegunowy hermetyczny
- łącznik świecznikowy hermetyczny
- łącznik schodowy hermwtyczny
- gniazdo wtyczkowe 230 V z bolcem ochronnym
- gniazdo wtyczkowe 230 V herm. z bolcem ochronnym

- oprawa oświetleniowa jarzeniowa TCW 216 2xTL-D36W
- oprawa oświetleniowa jarzeniowa TCW 216 2xTL-D58W
- oprawa oświetleniowa jarzeniowa TCW 216 1xTL-D36W
- projektor oświetleniowy 150W
- RG - rozdzielnia główna
- G.SZ.U.- głóna szyna uziemiająca

INWESTOR : Gmina Osiećciny		
ADRES : Osiećciny, ul. Konopnickiej, Ks. Kurzawy, Sportowa dz. nr 887		
OBIEKT : Modernizacja stadionu sportowego – remont i rozbudowa budynku socjalnego		
TEMAT : Schemat jednokreskowy instalacji		
PROJEKTANT : Krzysztof Bandyszewski	PODPIS :	BRANŻA ELEKTRYCZNA
UPRAWNIENIA: UAN–NB–8386–5/82/87Wk		DATA: 15.03.2010.
		RYS. nr 1