


Edytor
Telefon
faks
e-Mail

Pomieszczenie 1 / Podsumowanie

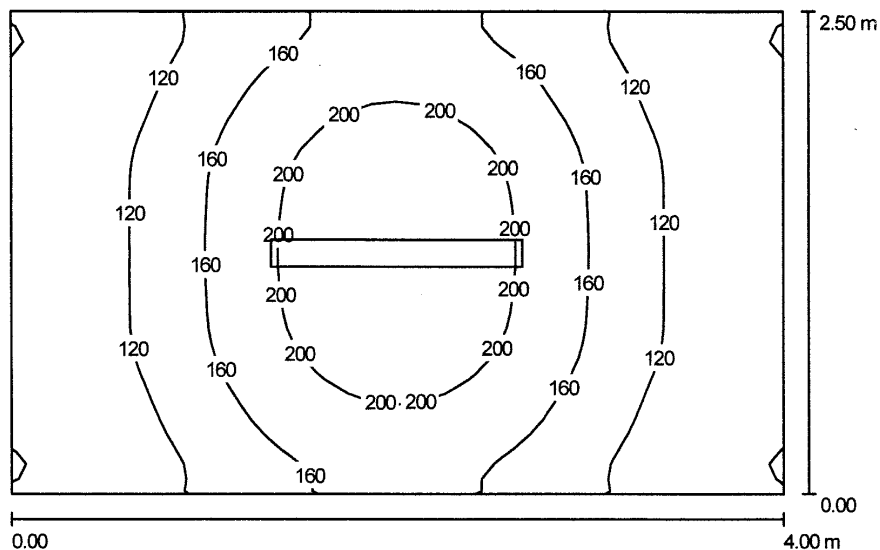

Wysokość pomieszczenia: 2.700 m, Wysokość montażu: 2.700 m,
Współczynnik konserwacji: 0.57

Wartości Lux, Skala 1:33

Powierzchnia	ρ [%]	E_m [lx]	E_{min} [lx]	E_{max} [lx]	E_{min} / E_m
Płaszczyzna pracy	/	147	76	233	0.521
Podłoga	20	103	72	132	0.702
Sufit	70	62	32	215	0.520
Ściany (4)	50	92	44	230	/

Płaszczyzna pracy:

Wysokość: 0.850 m
Siatka: 32 x 32 Punkty
Margines: 0.000 m

Wykaz opraw

Nr.	Ilość	Etykieta (Czynnik korekcyjny)	Φ [lm]	P [W]
1	1	Philips TCW216 2xTL-D36W (1.000)	6700	85.0
W sumie:			6700	85.0

Specyfikacja mocy przyłączeniowej: $8.50 \text{ W/m}^2 = 5.79 \text{ W/m}^2/100 \text{ lx}$ (Powierzchnia podstawowa: 10.00 m^2)