


RZUT PODDASZA

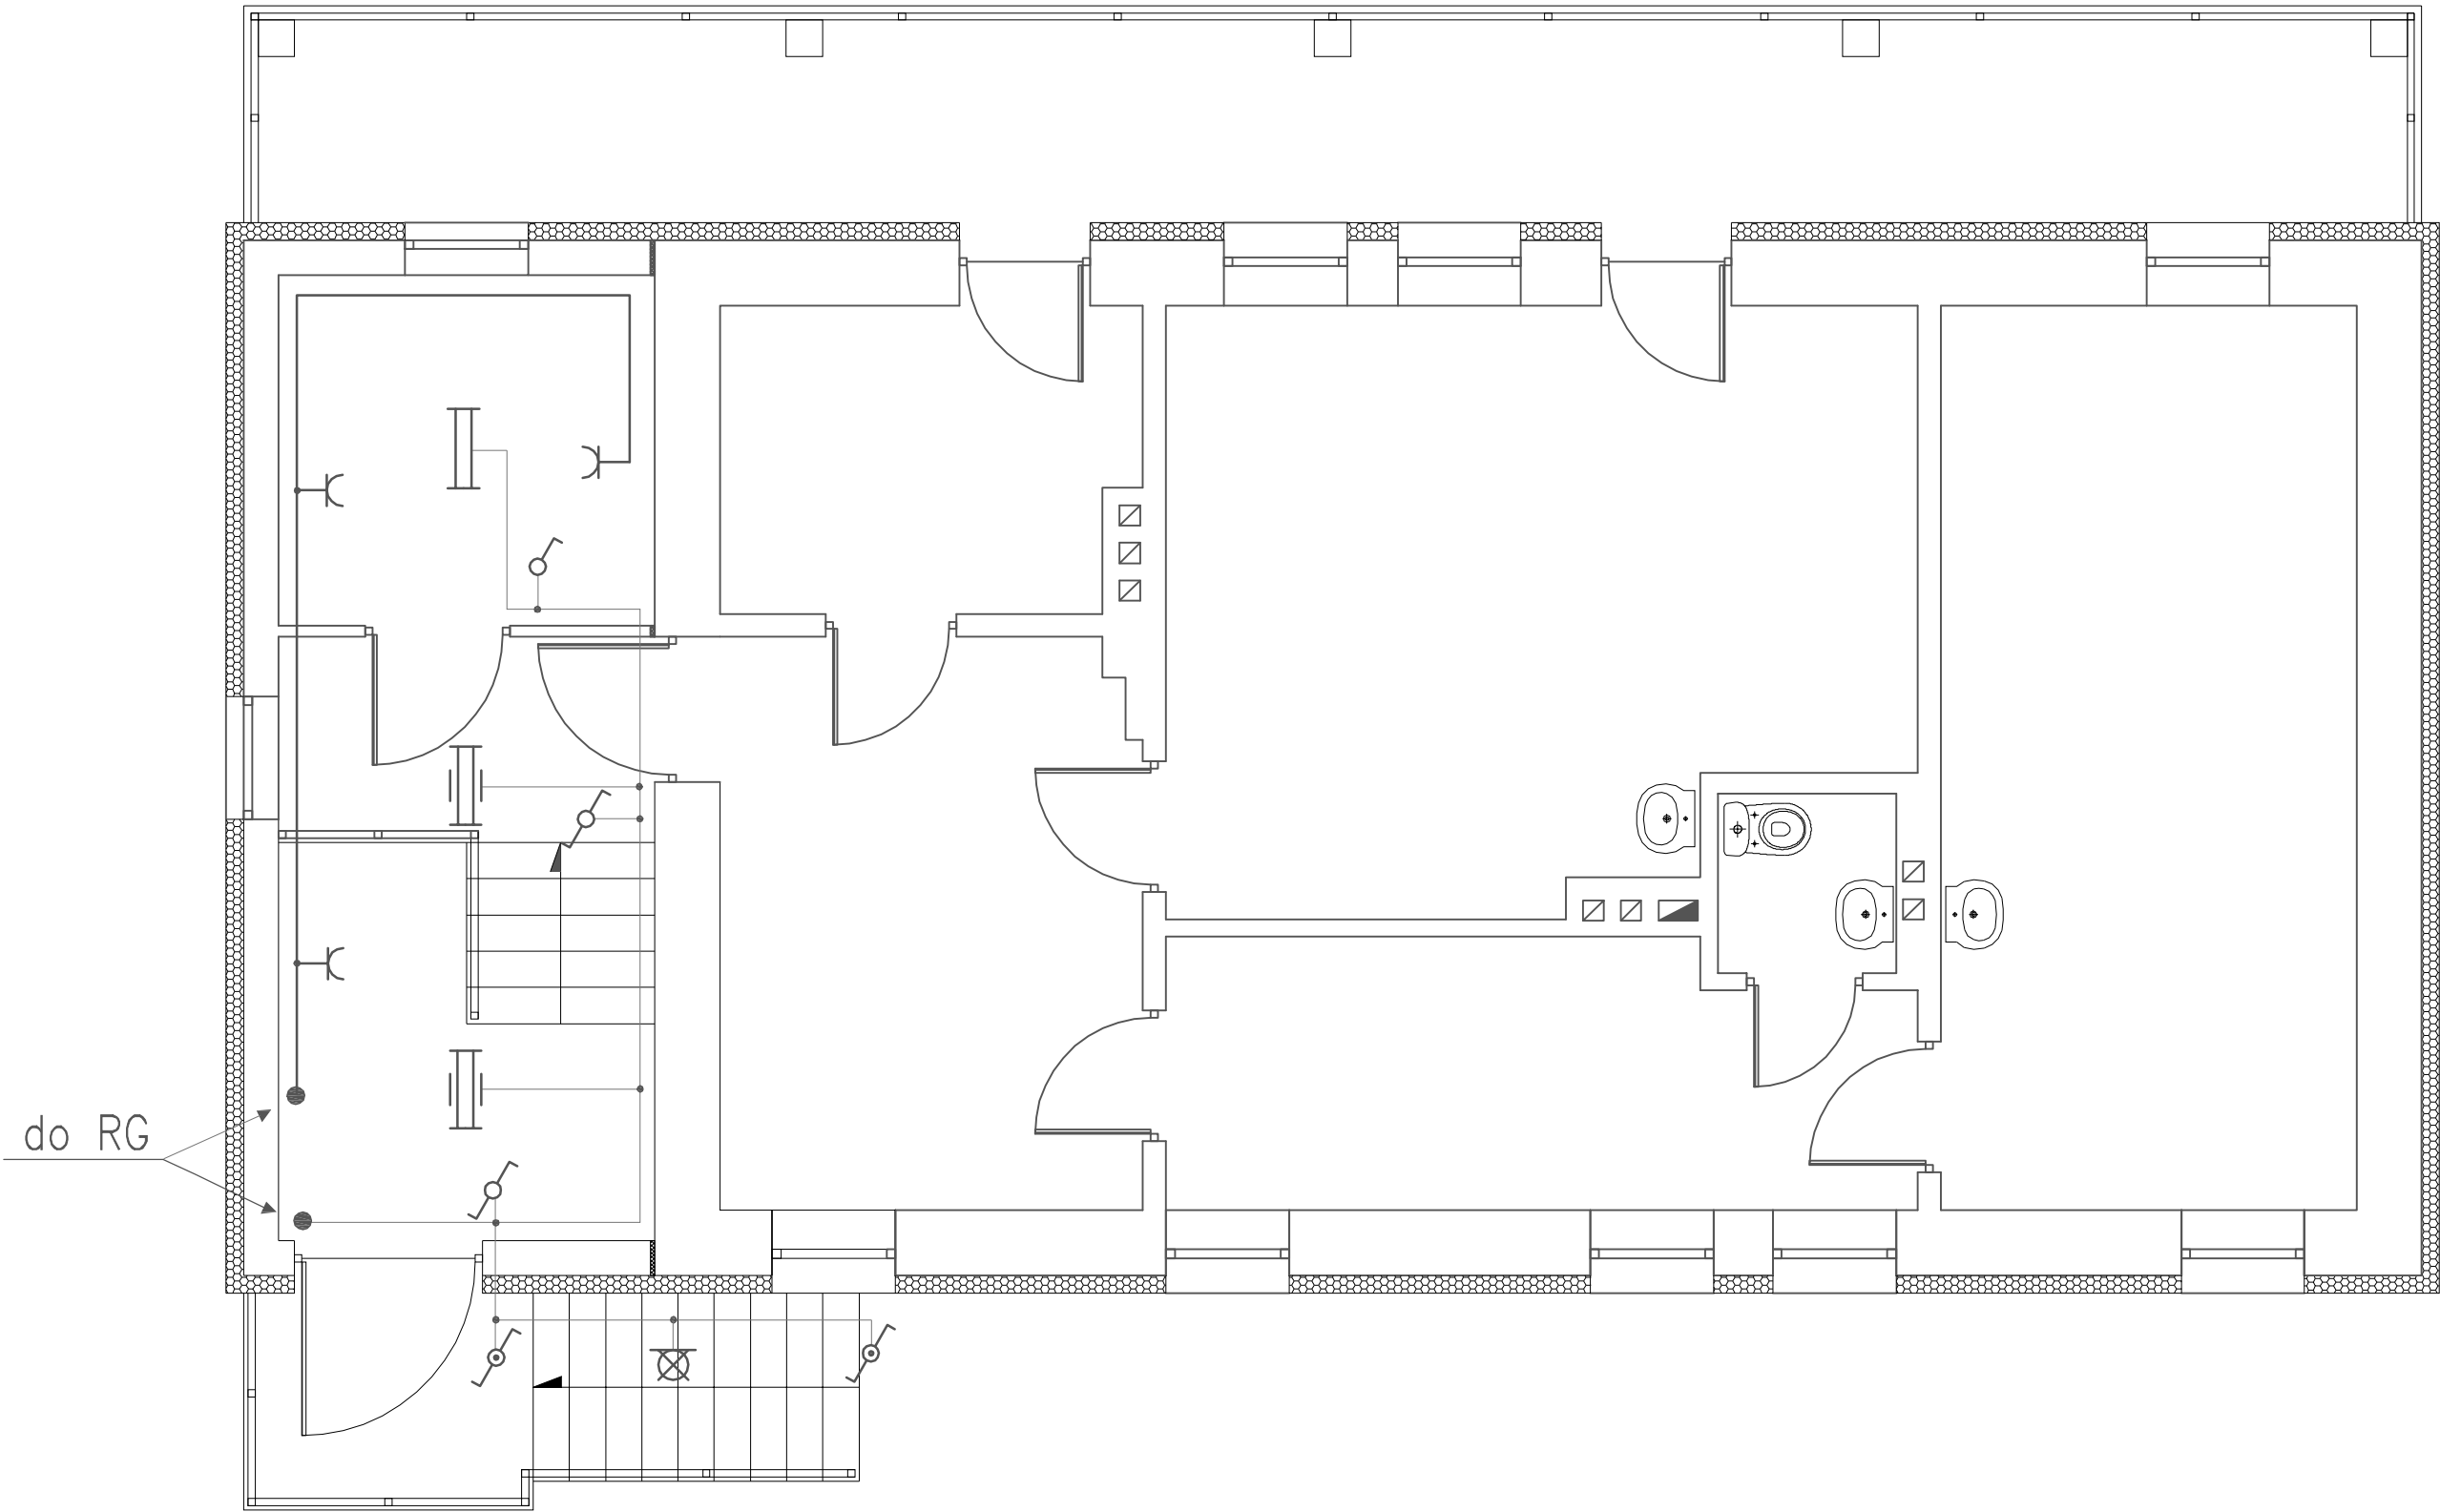

INEWSTOR : Gmina Osiężany		
ADRES : Osiężany, ul. Konopnickiej, Ks. Kurzawy, Sportowa dz. nr 887		
OBIEKT : Modernizacja stadionu sportowego – remont i rozbudowa budynku socjalnego		
TEMAT : Schemat jednokreskowy instalacji		
PROJEKTANT : Krzysztof Bandyszewski	PODPIS :	BRANŻA ELEKTRYCZNA
UPRAWNIENIA: UAN–NB–8386–5/82/87Wk	DATA: 15.03.2010. RYS. nr 2	