



TRYBUNY KRYTE - INWENTARYZACJA

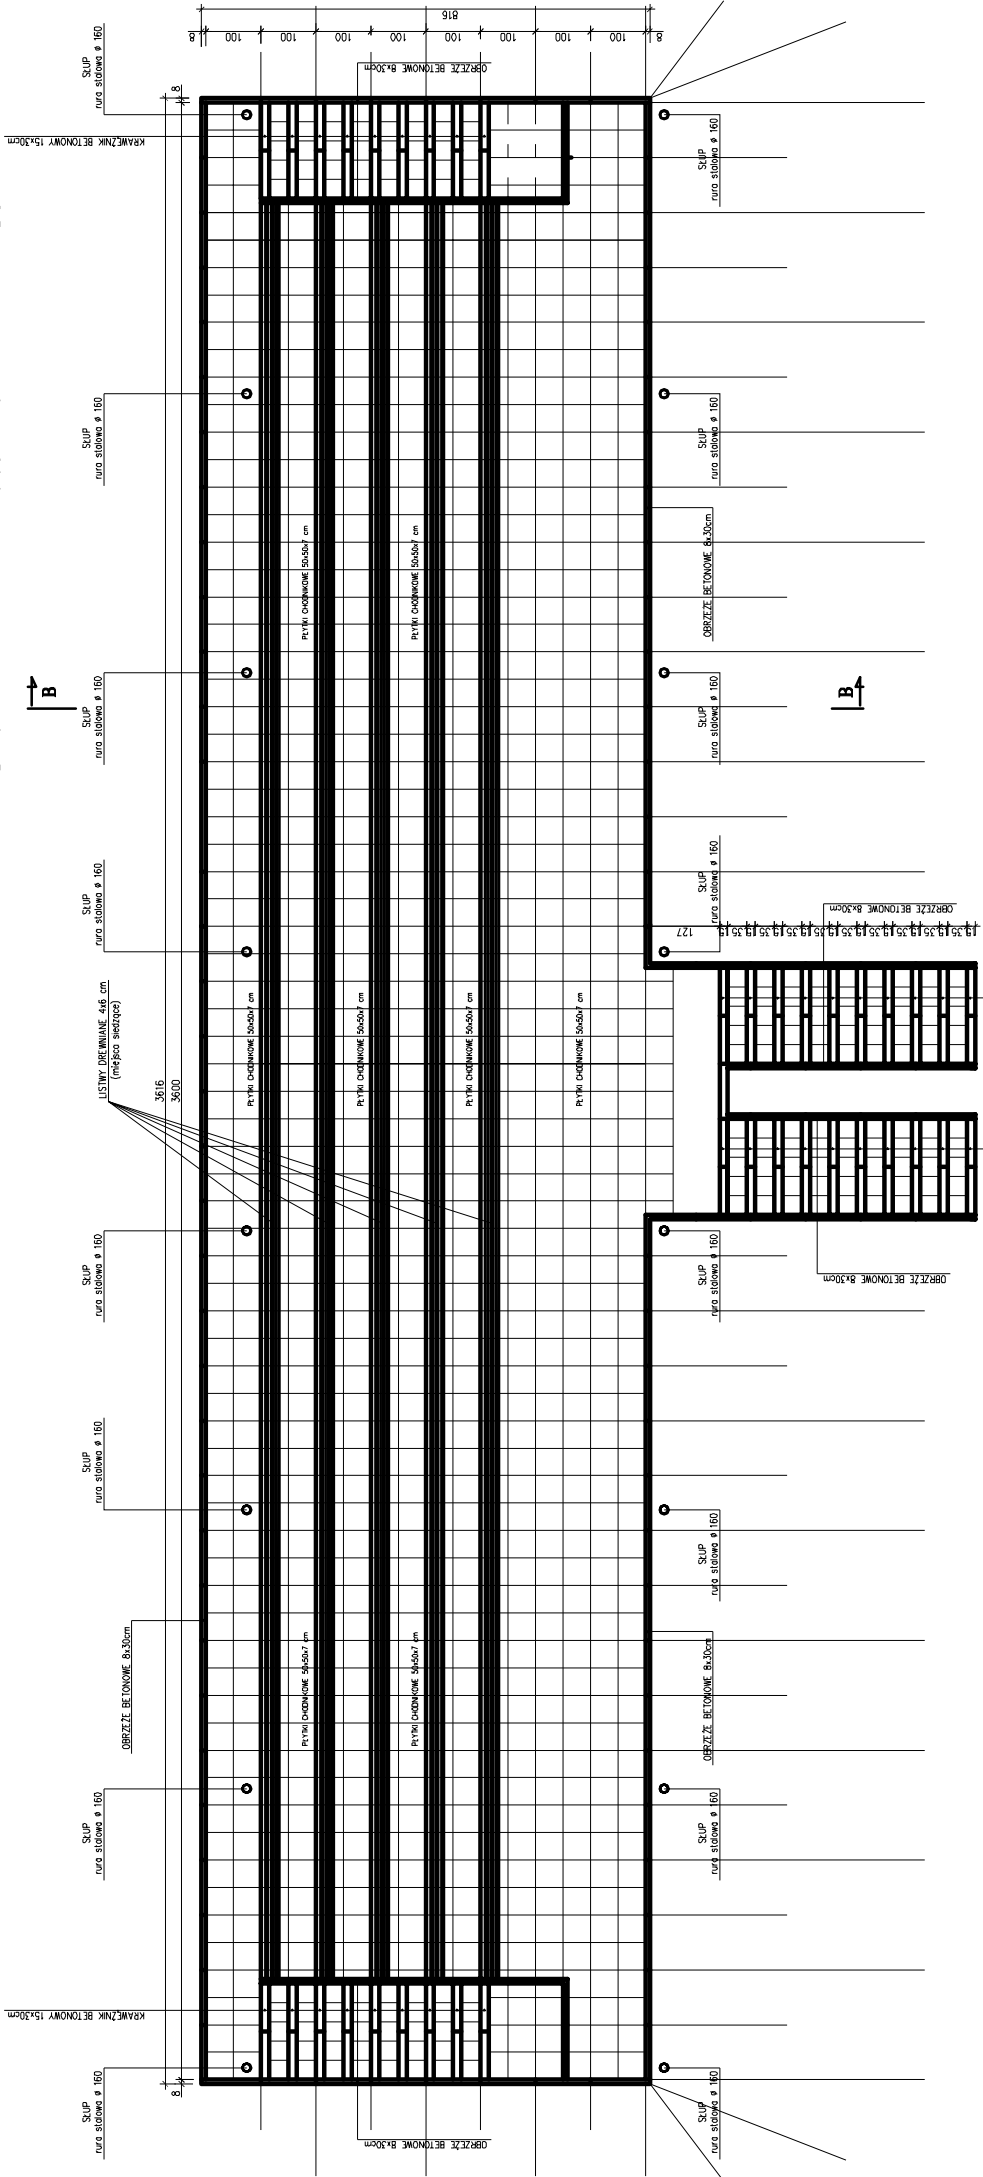

PRZEKRÓJ B - B

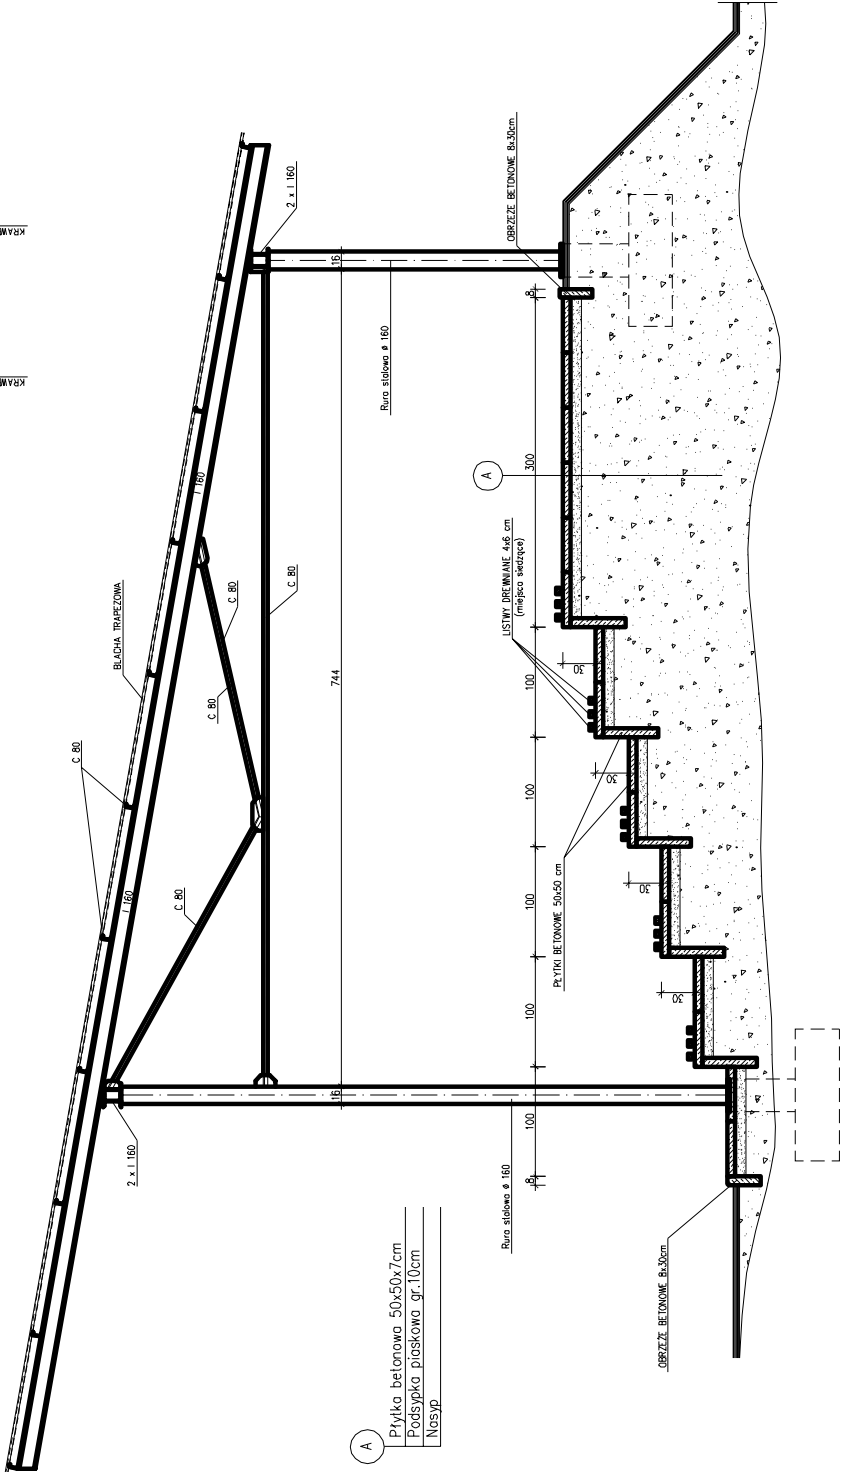

	BIURO USŁUG PROJEKTOWYCH INŻ. WOJCIECH DZIERŻAWSKI BRONIEWEK 41, 88-200 RADZIEŁÓW
OBIEKT	MODERNIZACJA STADIONU SPORTOWEGO-REMONT I ROZBUDOWA BUD.SOCJAL OSIĘCINY, UL.KONOPNICKIEJ, KSIEDZA KURZAWY I SPORTOWA DZ. NR 887
BRANŻA	ARCHITEKTONICZNO-KONSTRUKCYJNA
PROJEKTANT	TECH. STANISŁAW KANIA UPR. BUD. NR EWID. 1367/75/Bg
ASYSTENT PROJEKTANTA	INŻ. WOJCIECH DZIERŻAWSKI
DATA 15.03.2010	TRYBUNY KRYTE - INWENTARYZACJA SKALA 1:100 RYS. 1