




TRYBUNY - INWENTARYZACJA

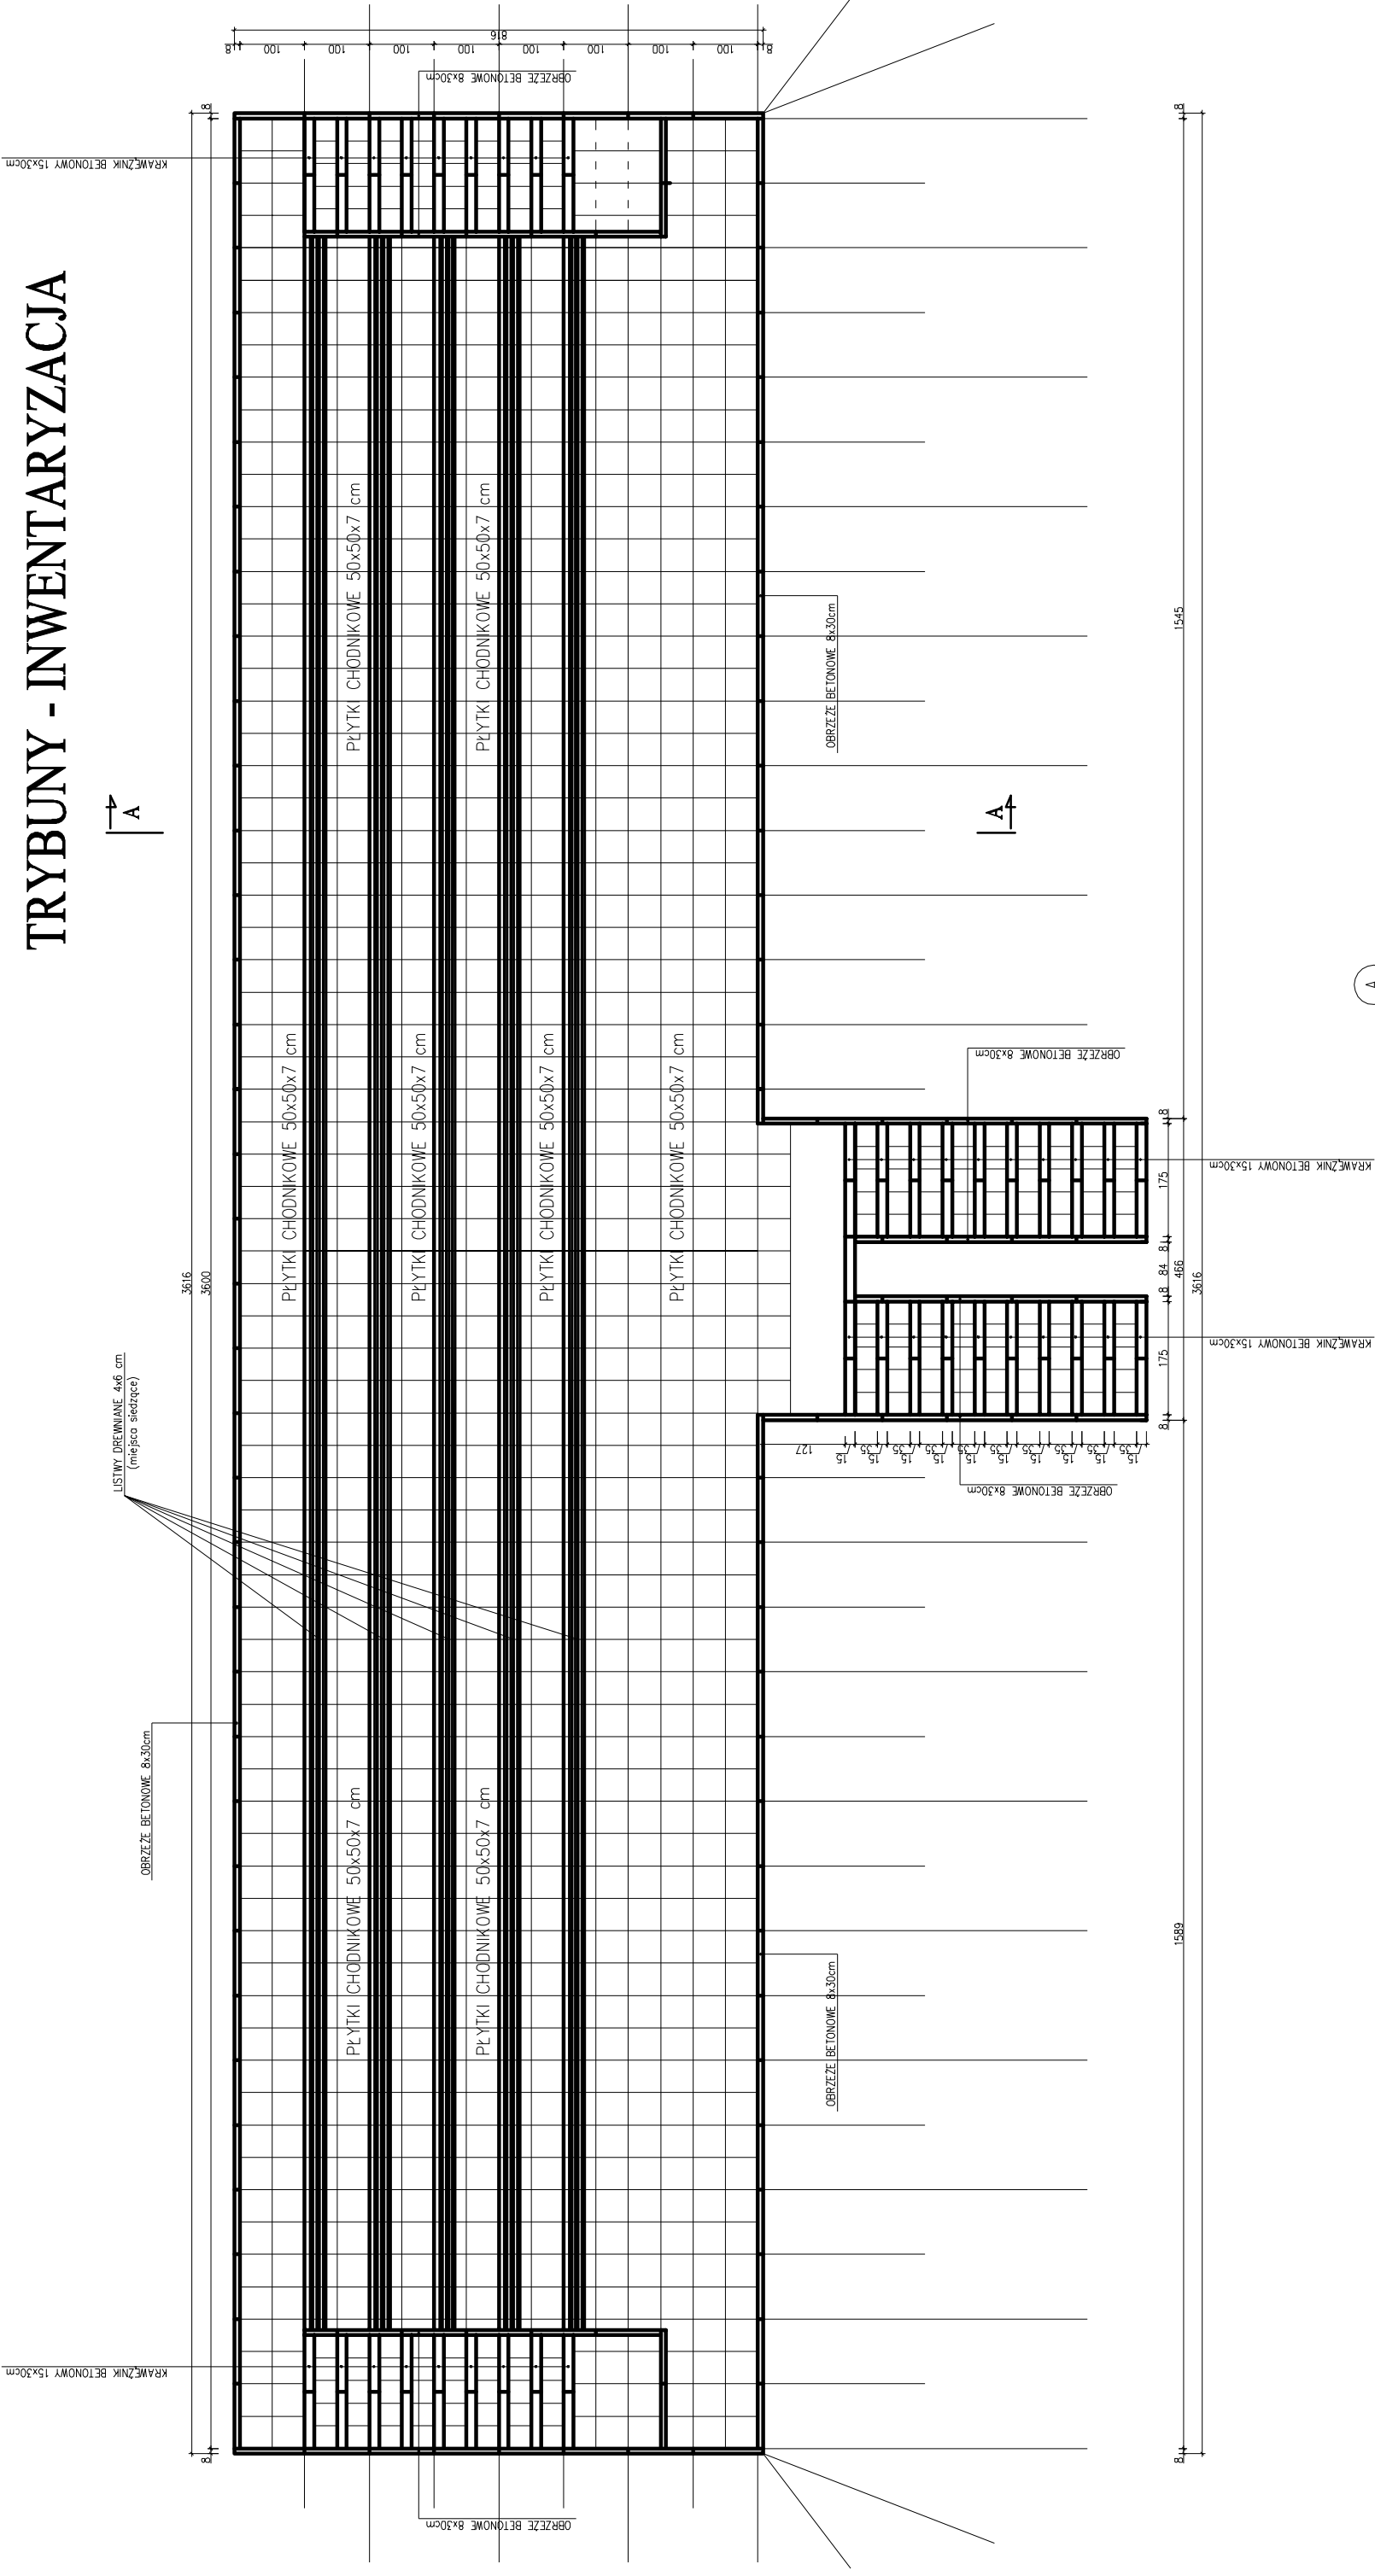

PRZEKRÓJ A - A

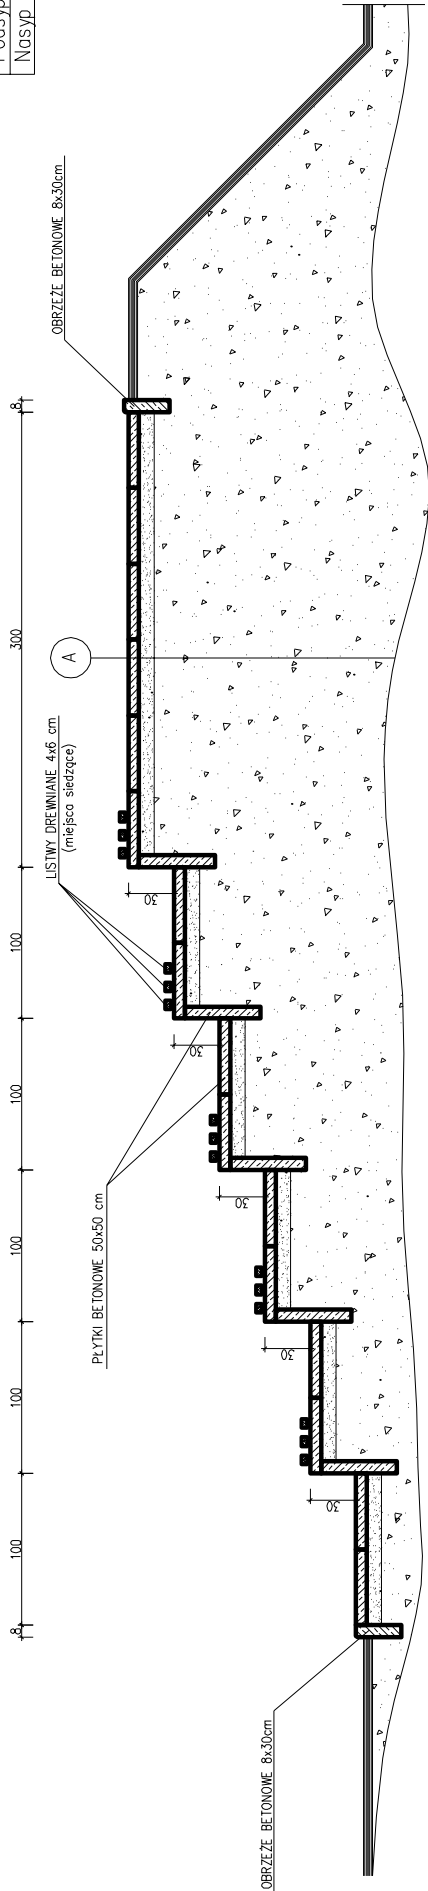

	BIURO USŁUG PROJEKTOWYCH BRONIEWEK 41, 88-200 RADZIEJÓW	
OBIEKT	MODERNIZACJA STADIONU SPORTOWEGO – REMONT I ROZBUDOWA BUD. SOCJAL. OSĘCINY, UL. KONOPNICKIEJ, KSIEDZA KURZAWY I SPORTOWA DZ. NR 887	
BRANŻA	ARCHITEKTONICZNO-KONSTRUKCYJNA	
PROJEKTANT	TECH. STANISŁAW KANIA UPR. BUD. NR EWID. 1367/75/Bg	
ASYSTENT PROJEKTANTA	INŻ. WOJCIECH DZIERŻAWSKI	
DATA 15.03.2010	TRYBUNY – INWENTARYZACJA	SKALA 1:100
		SKALA 1:50
		RYS. 1