



# PLAN ORIENTACYJNY

Obiekt	Droga gminna nr 180235 C			
Adres	Borucinek - Borucinek, km 0+006-0+250			
Temat	Przebudowa drogi			
Inwestor	Gmina Wiejska, 88-220 Osiećciny			
Projektant	mgr inż. Mirosław Sempka upr. bud. UAN-NB-8386-5/64/86WK		Podpis	Data
Weryfikow.	Radziejów, ul. Wyzwolenia 57/15			
Skala	1/25000	Ilość rys.	4	Nr rys.
				1

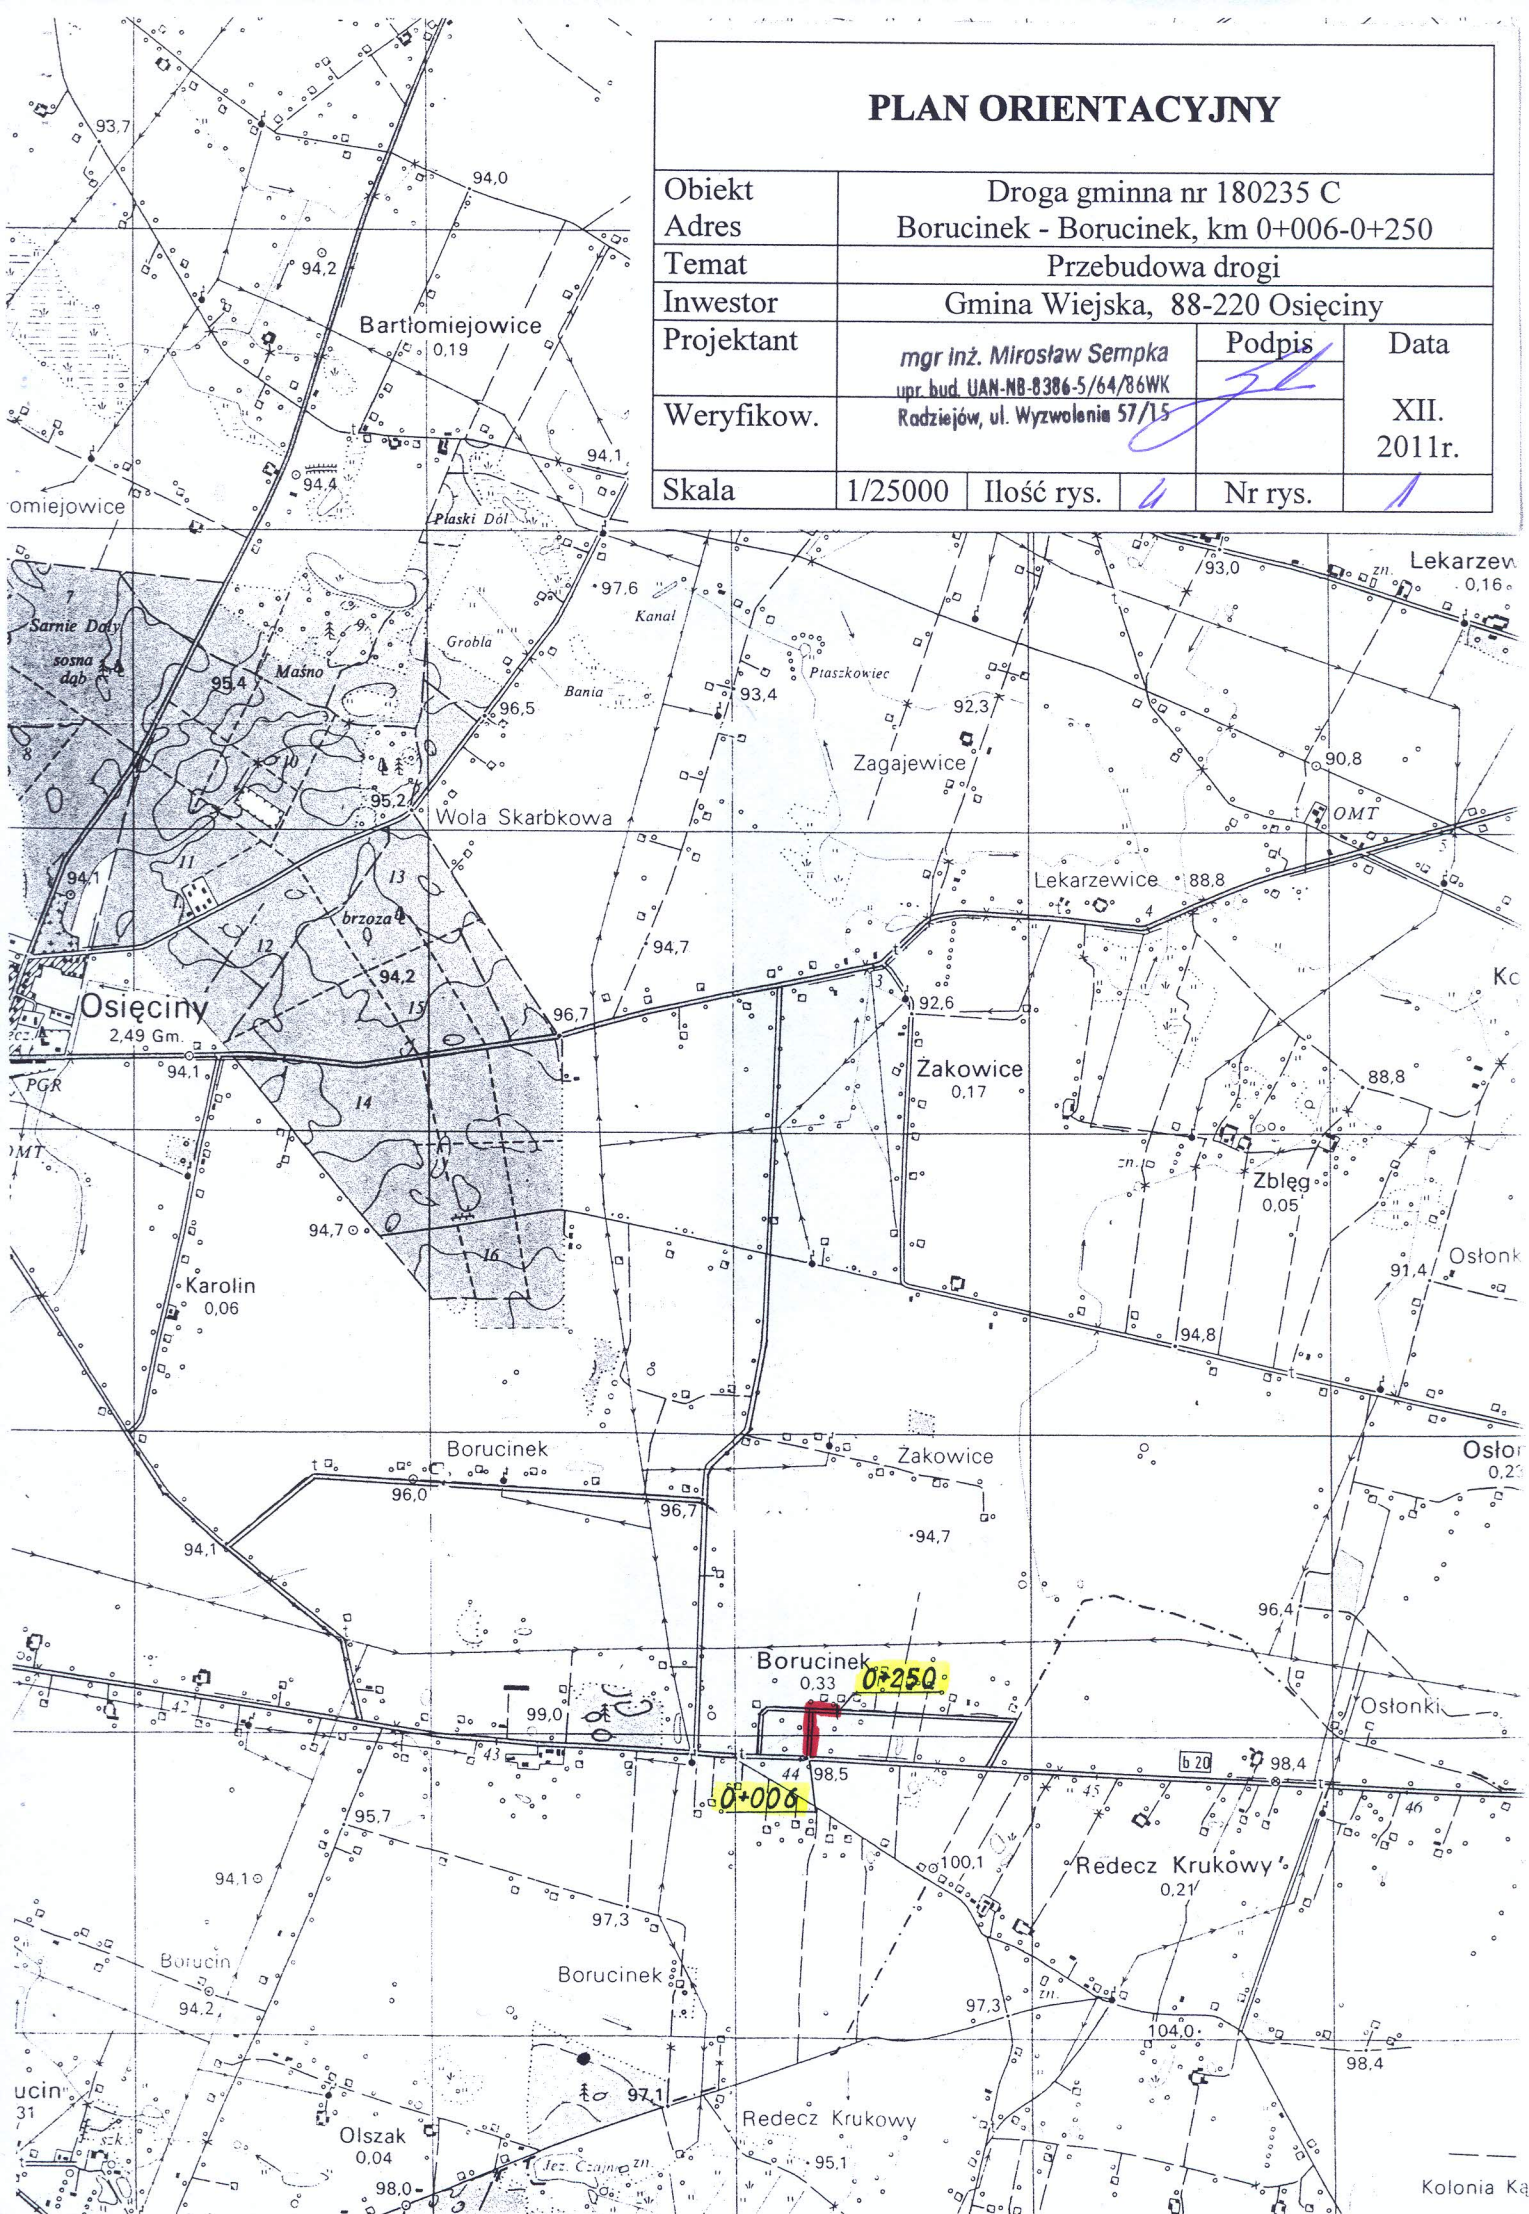

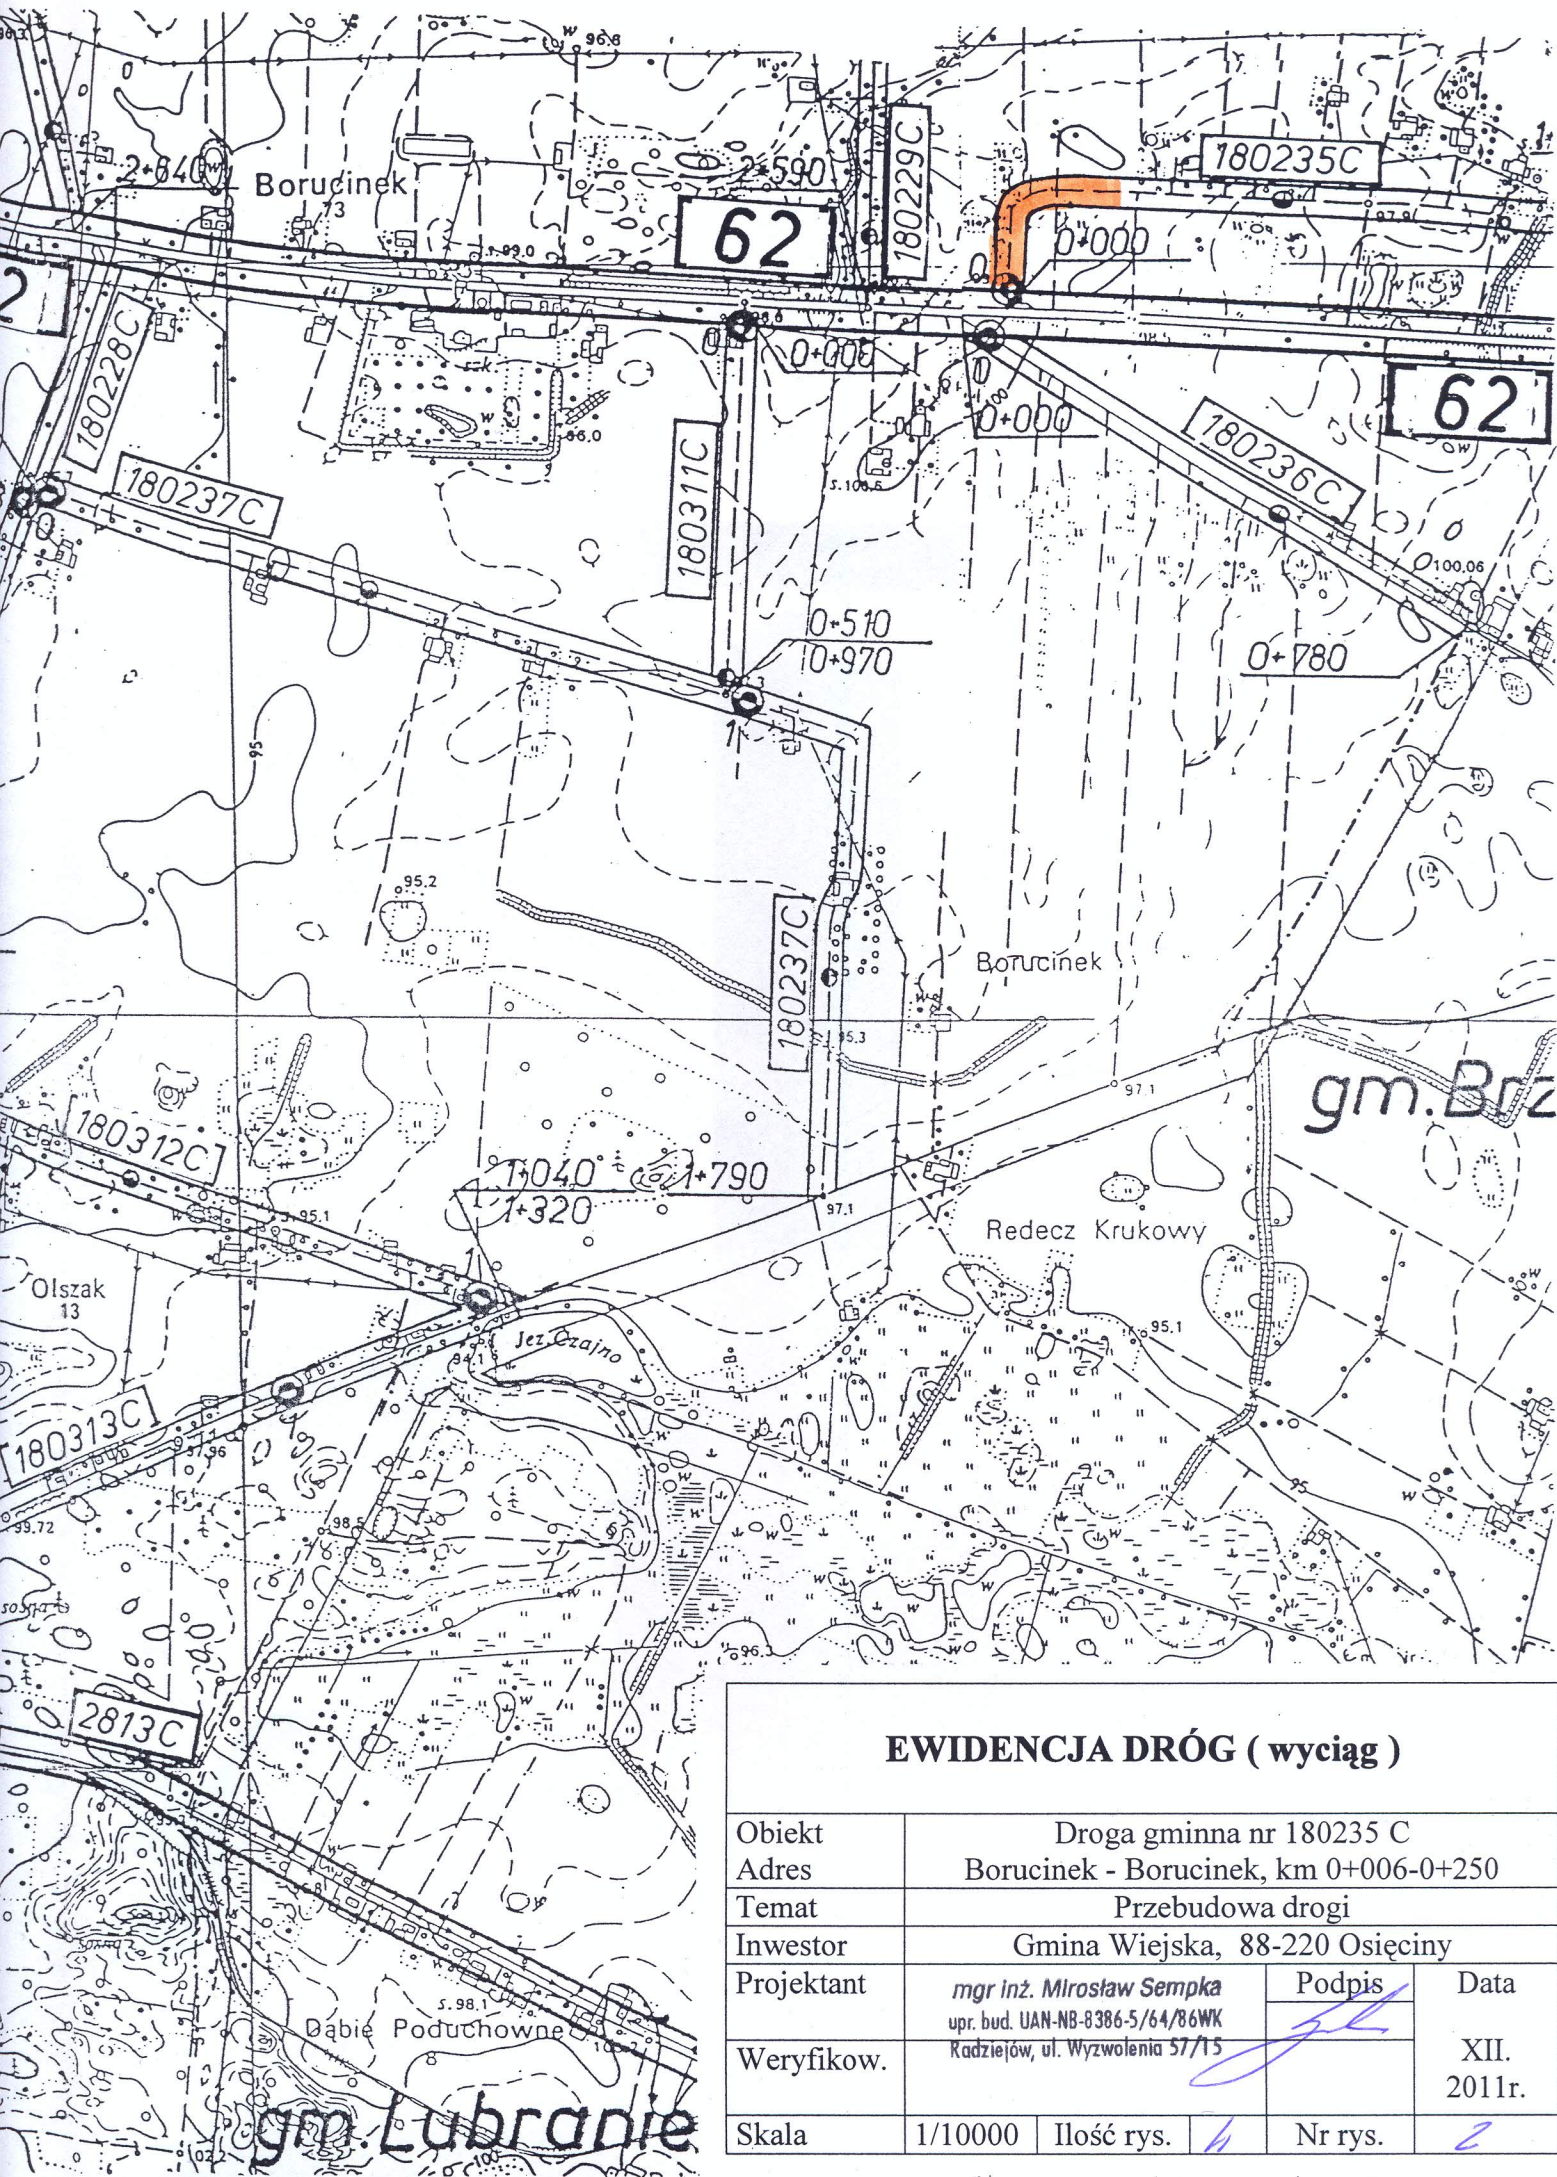

## EWIDENCJA DRÓG ( wyciąg )

Obiekt	Droga gminna nr 180235 C			
Adres	Borucinek - Borucinek, km 0+006-0+250			
Temat	Przebudowa drogi			
Inwestor	Gmina Wiejska, 88-220 Osięciny			
Projektant	mgr inż. Mirosław Sempka upr. bud. UAN-NB-8386-5/64/86WK Radziejów, ul. Wyzwolenia 57/15		Podpis	Data
Weryfikow.				XII. 2011r.
Skala	1/10000	Ilość rys.	4	Nr rys.
				2

Gruntys wsi Zakowice  
Gmina  
Osięciny

Gruntys wsi Lekarzewice  
Gmina  
Osięciny


M A P A

Skala 1:5000

WOJEWÓDZTWO  
ŚWIĘTOKRZYSKIE  
powiat  
ostrowiecki  
17

województwo : łódz  
Gmina : Osię  
Obręb : Dorn

Dr. 120  
26

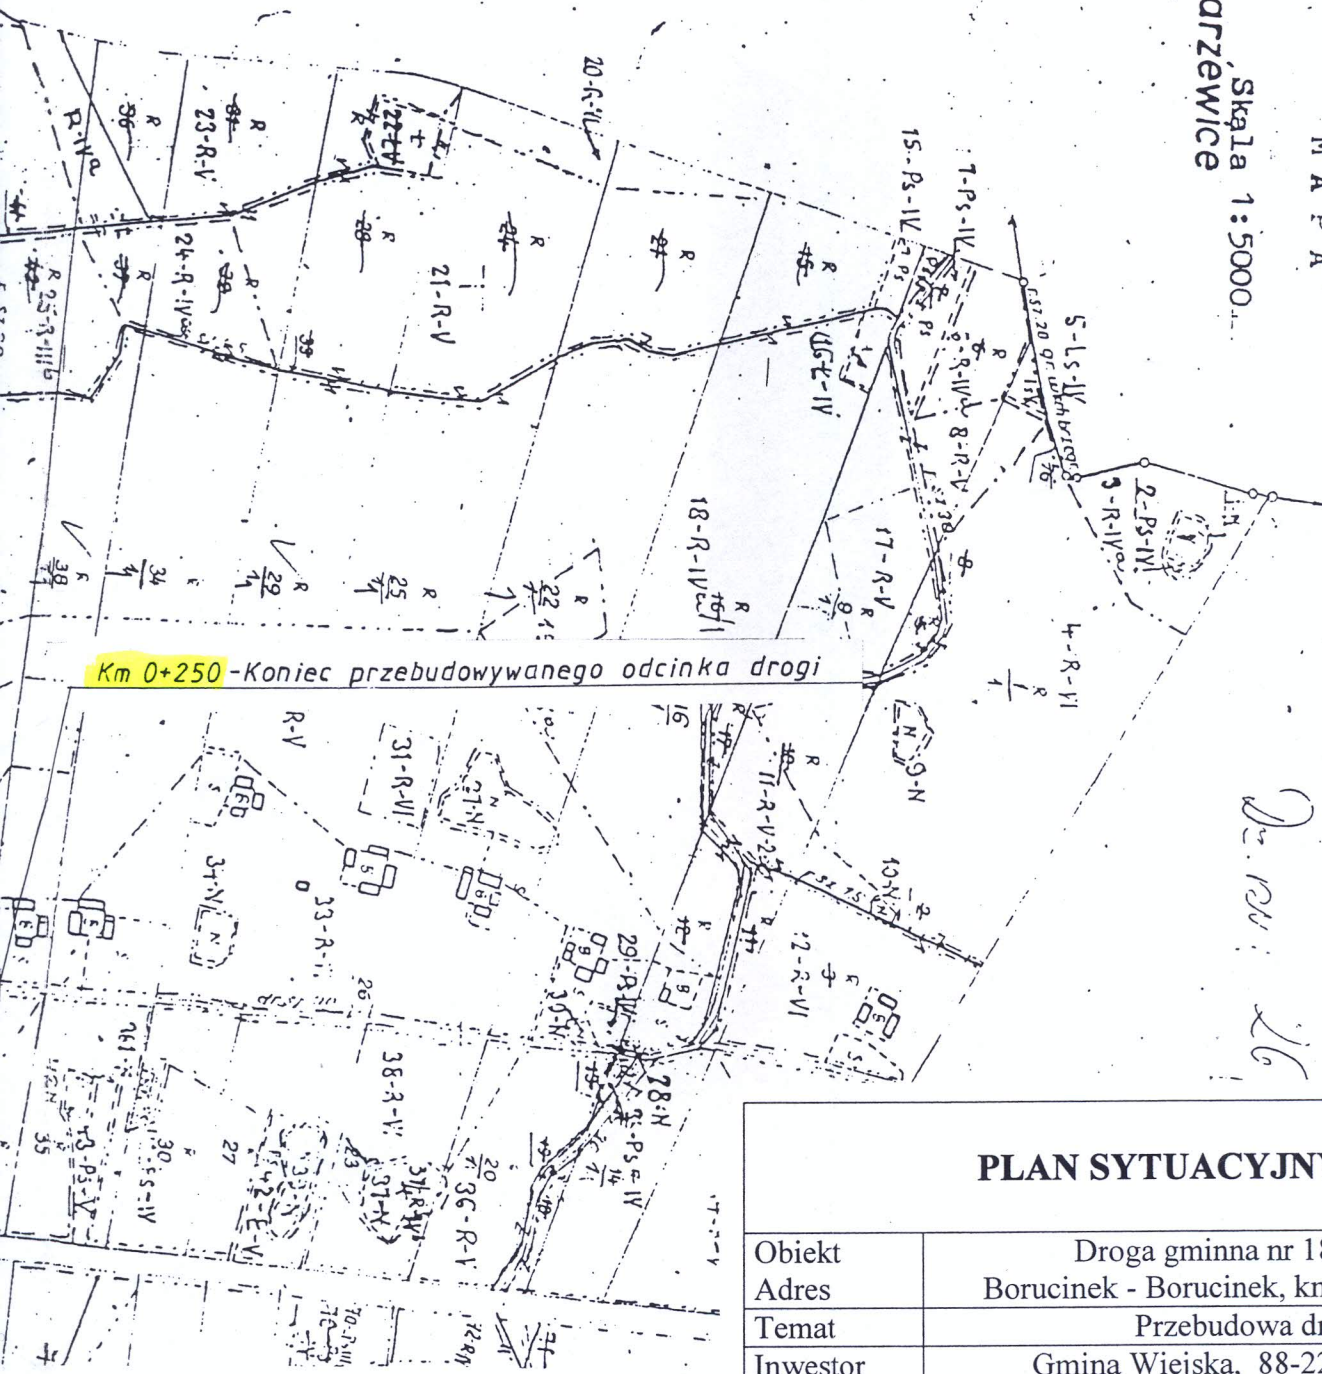


## PLAN SYTUACYJNY

Obiekt	Droga gminna nr 180235 C			
Adres	Borucinek - Borucinek, km 0+006-0+250			
Temat	Przebudowa drogi			
Inwestor	Gmina Wiejska, 88-220 Osięciny			
Projektant	mgr inż. Mirosław Sempka upr. bud. UAN-NB-8386-5/64/86WK		Podpis	Data
Weryfikow.	Radziejów, ul. Wyzwolenia 57/15			
Skala	1:5000	Ilość rysun.	4	Nr rys.
				3

dowywanego odcinka drogi - koniec nawierzchni  
du z drogi krajowej nr 62 Strzelno-



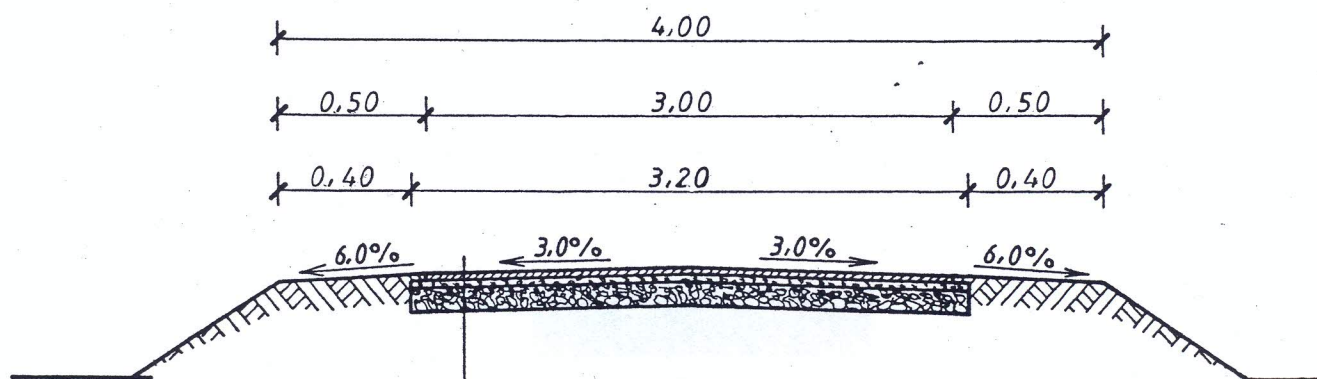

- Powierzchniowe utwardzenie nawierzchni emulsją asfaltową, niemodyfikowaną i grysami bazaltowymi 5/8
- Powierzchniowe utwardzenie nawierzchni emulsją asfaltową, niemodyfikowaną i grysami bazaltowymi 8/12
- Warstwa wyrównawcza z tłucznia wapiennego 0/40 grubości śr. 6cm
- Istniejąca podbudowa z tłucznia wapiennego

## PRZEKRÓJ KONSTRUKCYJNY

Obiekt	Droga gminna nr 180235 C				
Adres	Borucinek – Borucinek, km 0+006-0+250				
Temat	Przebudowa drogi				
Inwestor	Gmina Wiejska, 88-220 Osięciny				
Projektant	mgr inż. Mirosław Sempka upr. bud. UAN-NB-8386-5/64/86WK Radziejów, ul. Wyzwolenia 57/15			Podpis	Data
Weryfikow.					XII. 2011r.
Skala	1/50	Ilość rysun.	4	Nr rys.	4