


RZUT CHODNIKÓW I PLACÓW - PRZEBUDOWA NAWIERZCHNI

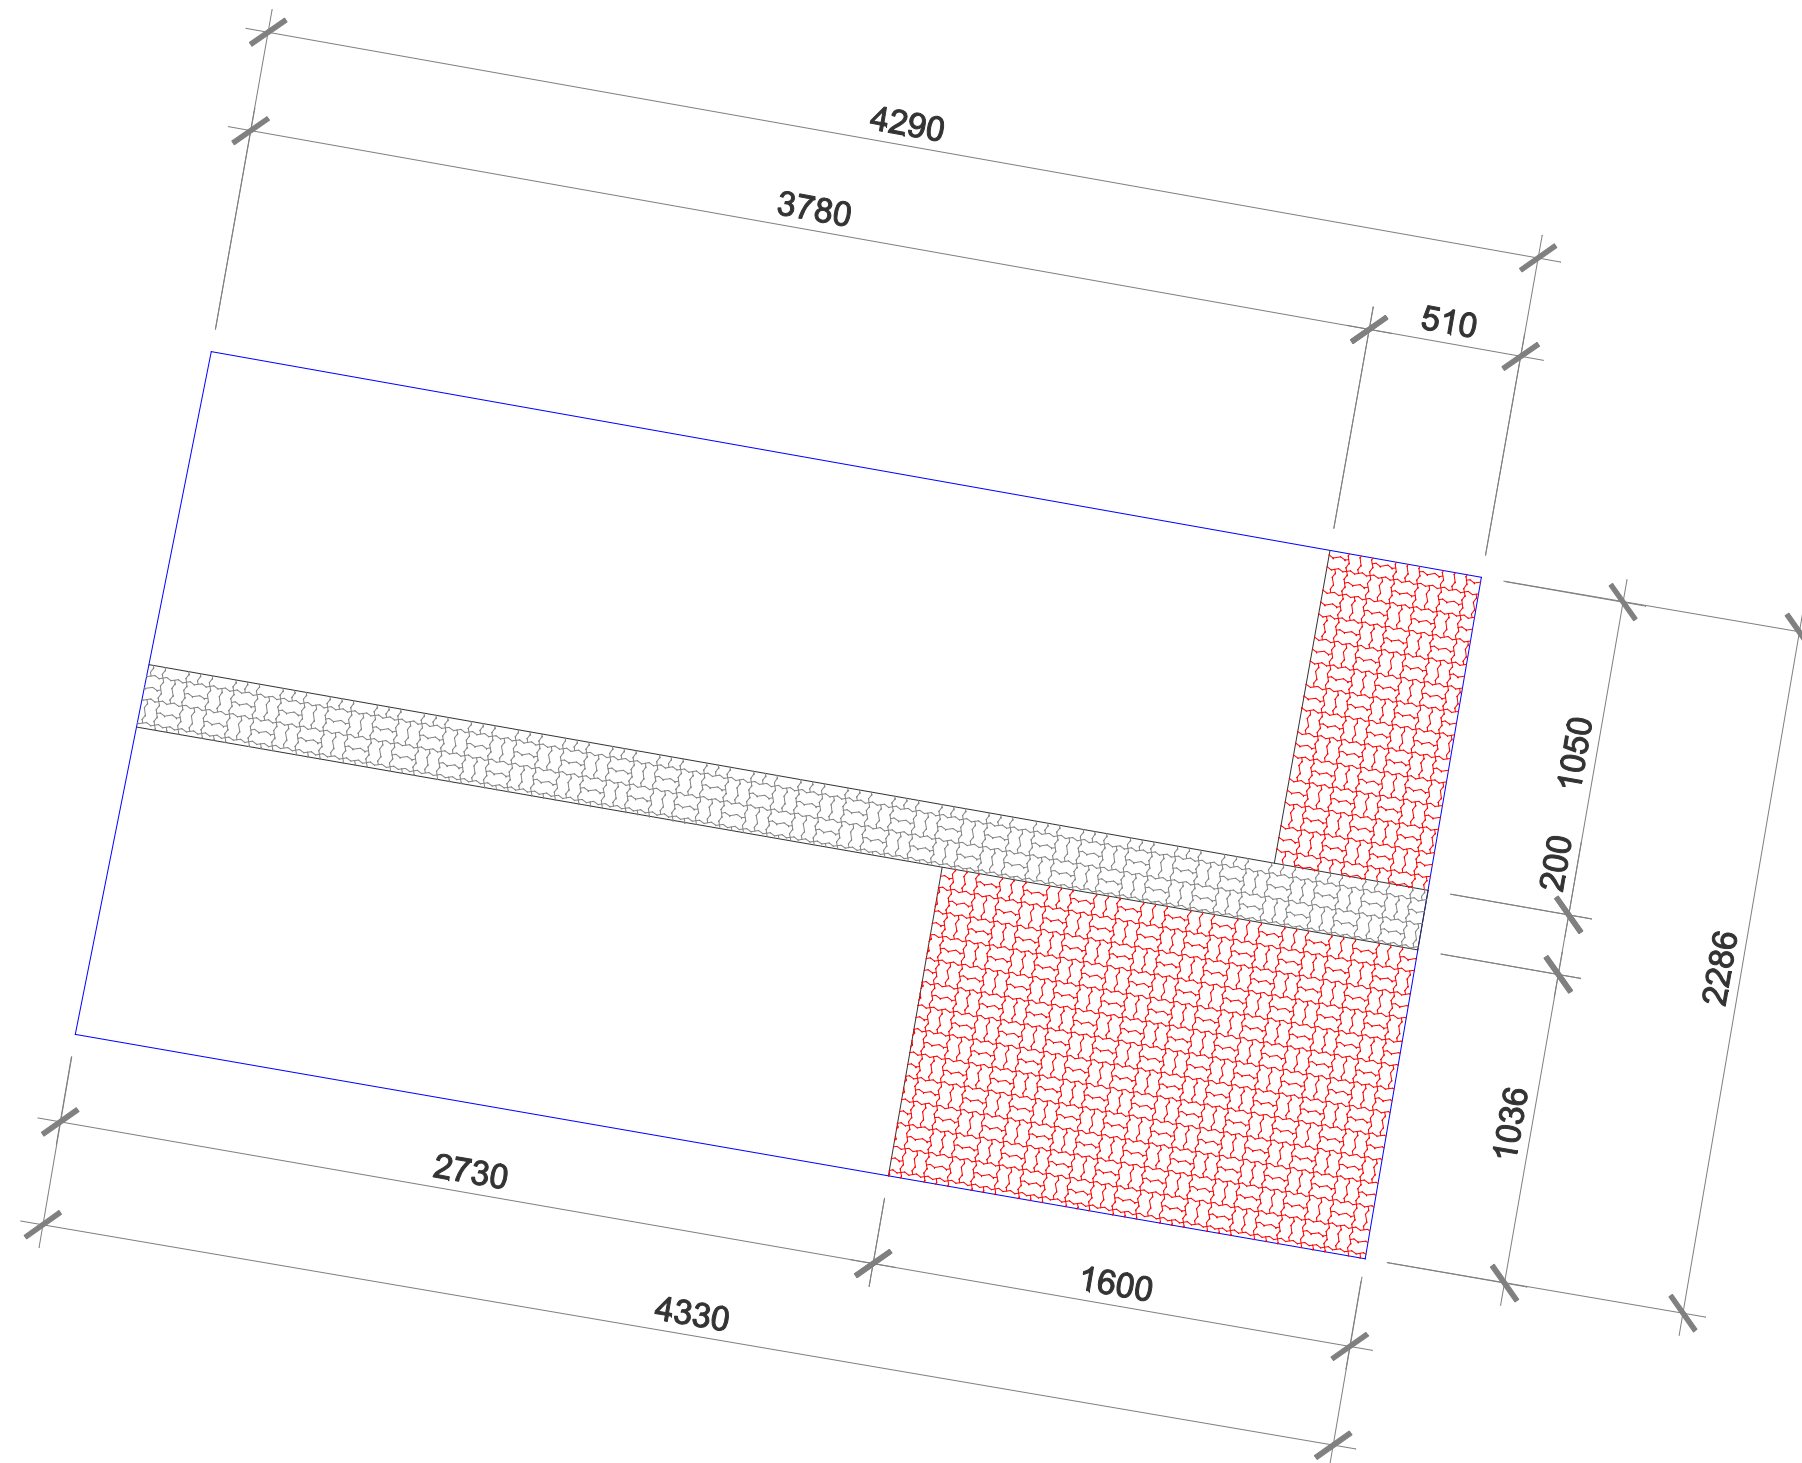

Kostka brukowa czerwona z domieszką szarego - wykorzystanie istniejącej



Kostka brukowa "Libet Decoo GRANITO"

Inwestor: Gmina Osiężyny
Temat: Modernizacja Rynku
Adres inwestycji: Osiężyny, dz. nr 164/1

Projektant
Bogdan Wróblewski

Podpis

Data
06.04.2011 r.

Skala
1:250

Nr rysunku

"BUDLAND BIS" Wojciech Wesołowski
87-720 Ciechocinek, ul. Kopernika 53 A
tel./fax 054 283 66 06, budland.ciechocinek@wp.pl