


RZUT CHODNIKÓW I PLACÓW - PRZEBUDOWA NAWIERZCHNI

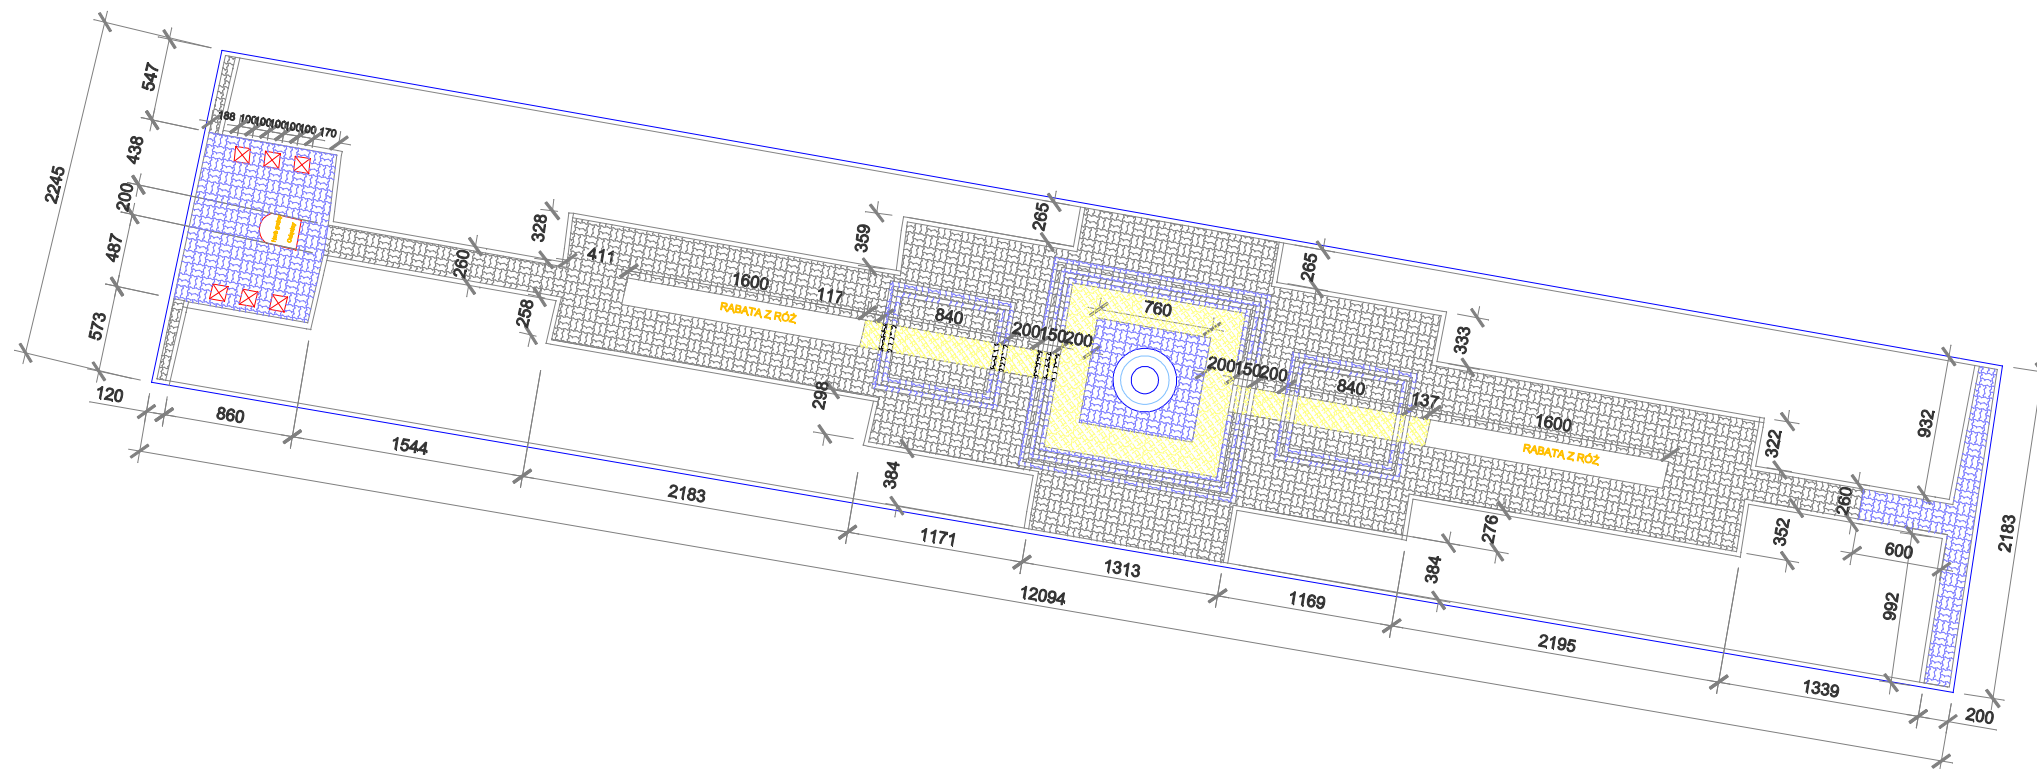

Kostka brukowa "LIBET DECCO BIANCO CARRERA"



Kostka brukowa "Libet Decco GRANITO"



Kostka brukowa "Libet Decco NERO"



Kamień polny łupany

Inwestor: Gmina Osiećiny
Temat: Modernizacja Rynku
Adres inwestycji: Osiećiny,dz. nr 164/2

Projektant	Bogdan Wróblewski
------------	-------------------

Podpis

Data
06.04.2011 r.

Skala
1:500

Nr rysunku

"BUDLAND BIS" Wojciech Wesołowski
87-720 Ciechocinek, ul. Kopernika 53 A
tel./fax 054 283 66 06, budland.ciechocinek@wp.pl