



PRZEBUDOWA CIĄGU PIESZEGO WRAZ Z ŚCIEŻKĄ ROWEROWĄ


SZCZEGÓŁ KONSTRUKCYJNY - PRZEKRÓJ "A"

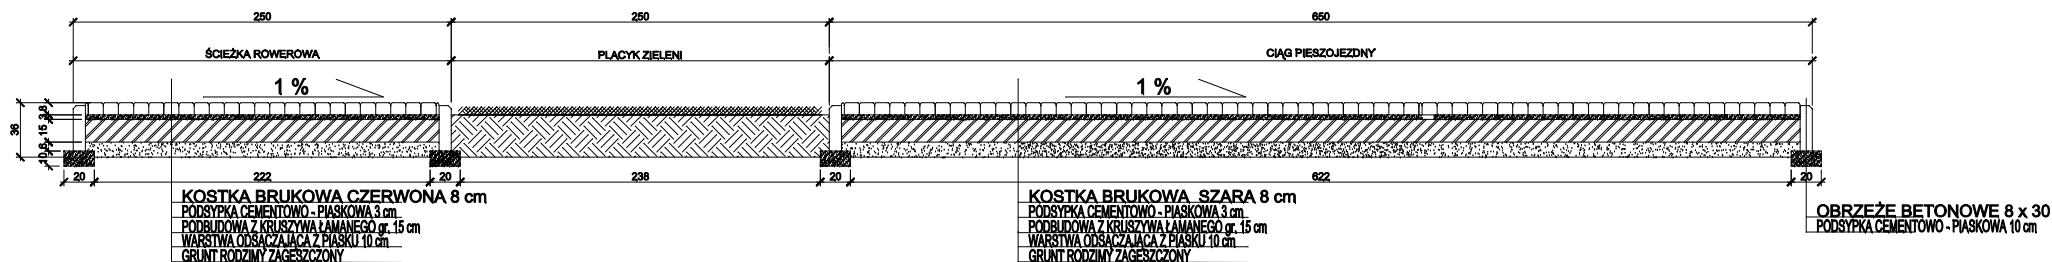

SZCZEGÓŁ KONSTRUKCYJNY - PRZEKRÓJ "B"

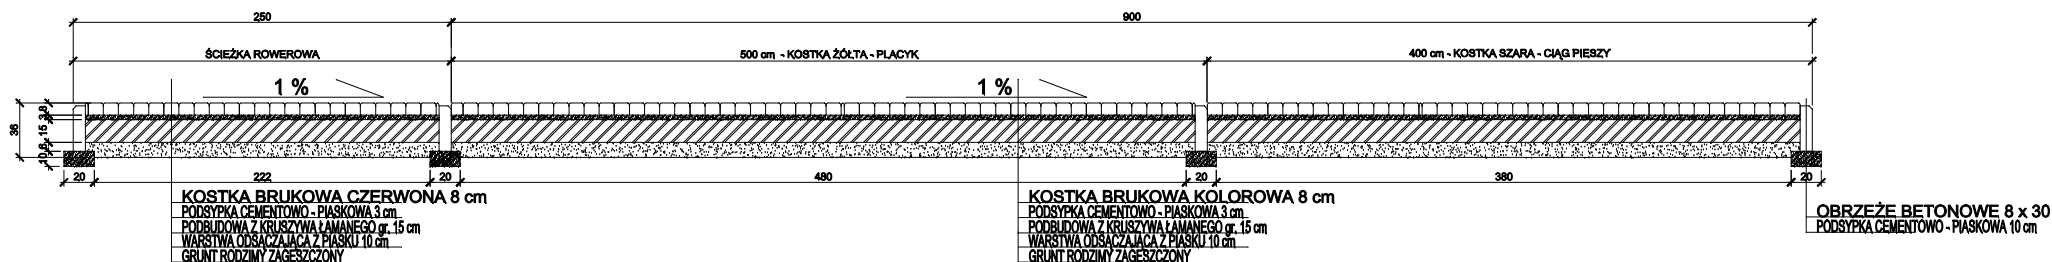

SZCZEGÓŁ KONSTRUKCYJNY - PRZEKRÓJ "C"

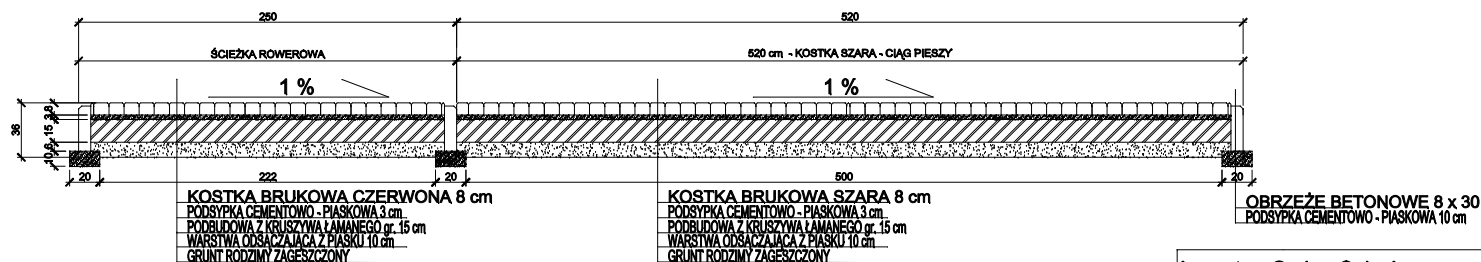

Inwestor: Gmina Osiećiny
Temat: Modernizacja Rynku wraz z ciągiem pieszym
Adres Inwestycji: Osiećiny, dz. nr 155/7, 506
Tytuł rysunku: **PRZEKROJE KONSTRUKCYJNE**

Projektant Bogdan Wróblewski	Nr uprawnień 71/66	Podpis
Data 04.04.2011	Skala 1:50	Nr rysunku 2

"BUDLAND BIS" Wojciech Wesołowski
87-720 Ciechocinek ul. Kopemika 53 A
tel./fax 054 283 66 06, budland.ciechocinek@wp.pl