


FONTANNA WINDSOR 420

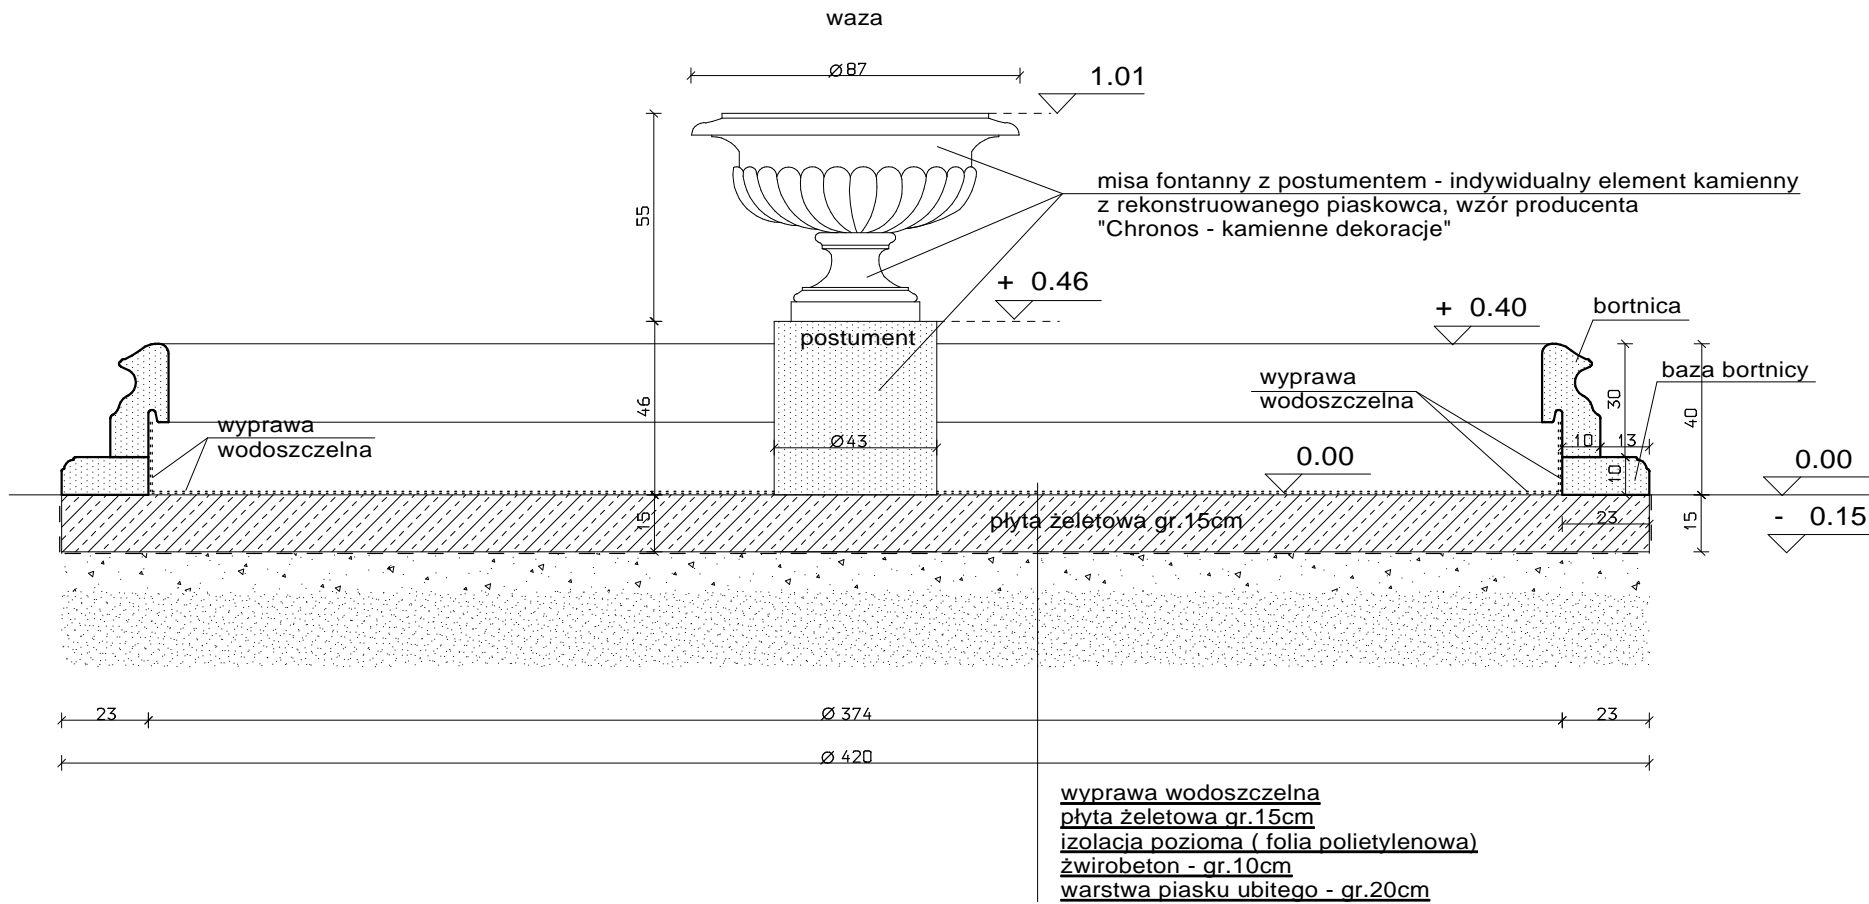

NAZWA	FONTANNA WINDSOR 420		
BIURO PROJEKTOWE:	<b>HELMAR Sp.z o.o.</b> 05-806 KOMORÓW, ul.Lipowa 4		
TREŚĆ RYSUNKU	PRZEKRÓJ PIONOWY	SKALA: 1:20	