


Modernizacja Rynku w miejscowości Osięciny, obejmująca teren oznaczony jako działki nr 164/1, nr 164/2, nr 155/7 i nr 506, stanowiący Plac Bohaterów Powstania Warszawskiego wraz z ciągiem pieszym do ul. I Armii WP.

Skala 1:100



Przekrój podłużny deptaka

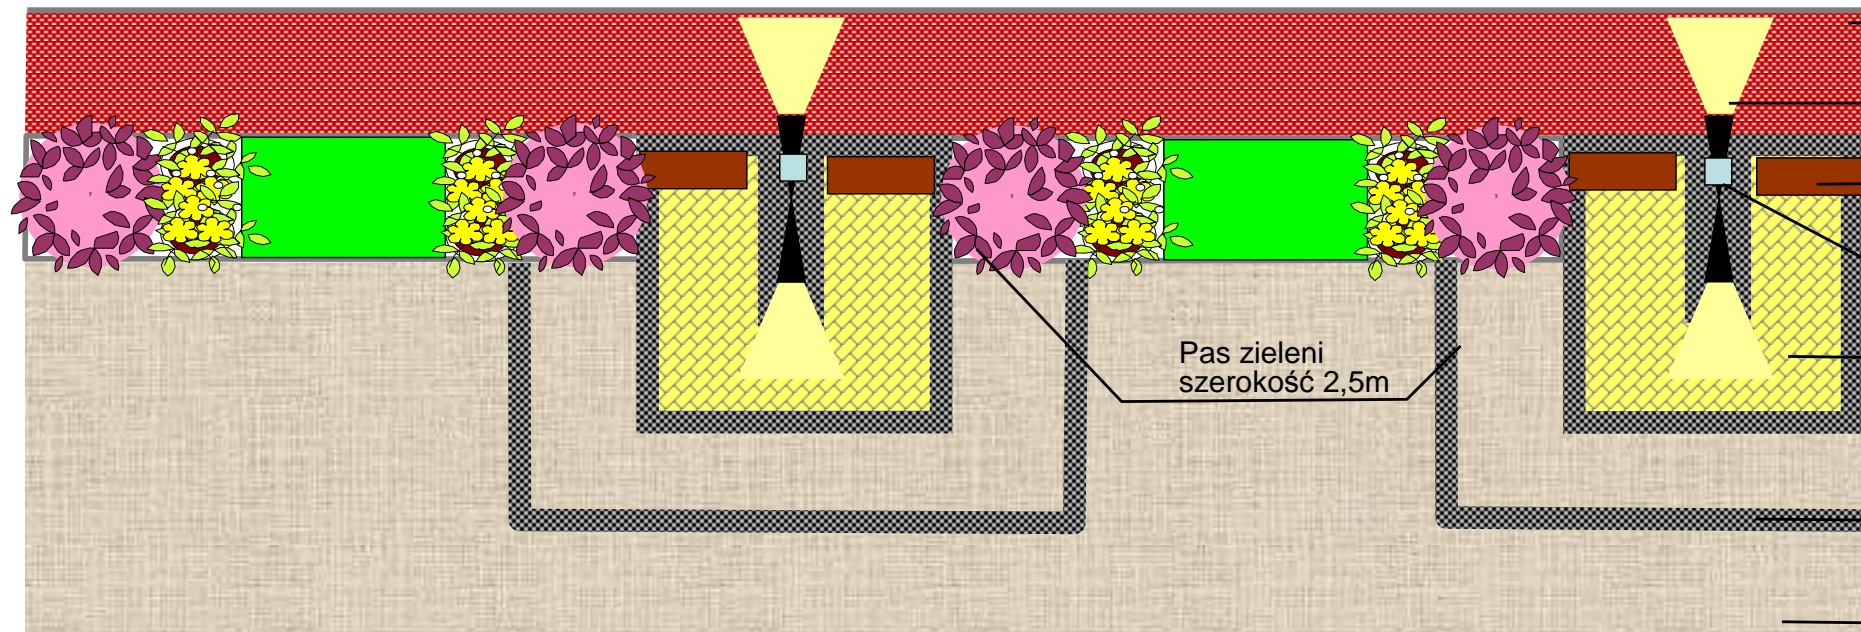

Rzut z góry fragmentu powtarzalnego deptaka

Ścieżka rowerowa
szerokość 2,5m
kostka polbruk
czerwona

Lampa parkowa
dwustronna

Ławka drewniana
parkowa


Kosz na śmieci

Chodnik kostka
Polbruk żółty

Pas zieleni
szerokość 2,5m

Chodnik kostka
polbruk kolor grafitowy

Chodnik kostka
polbruk szary

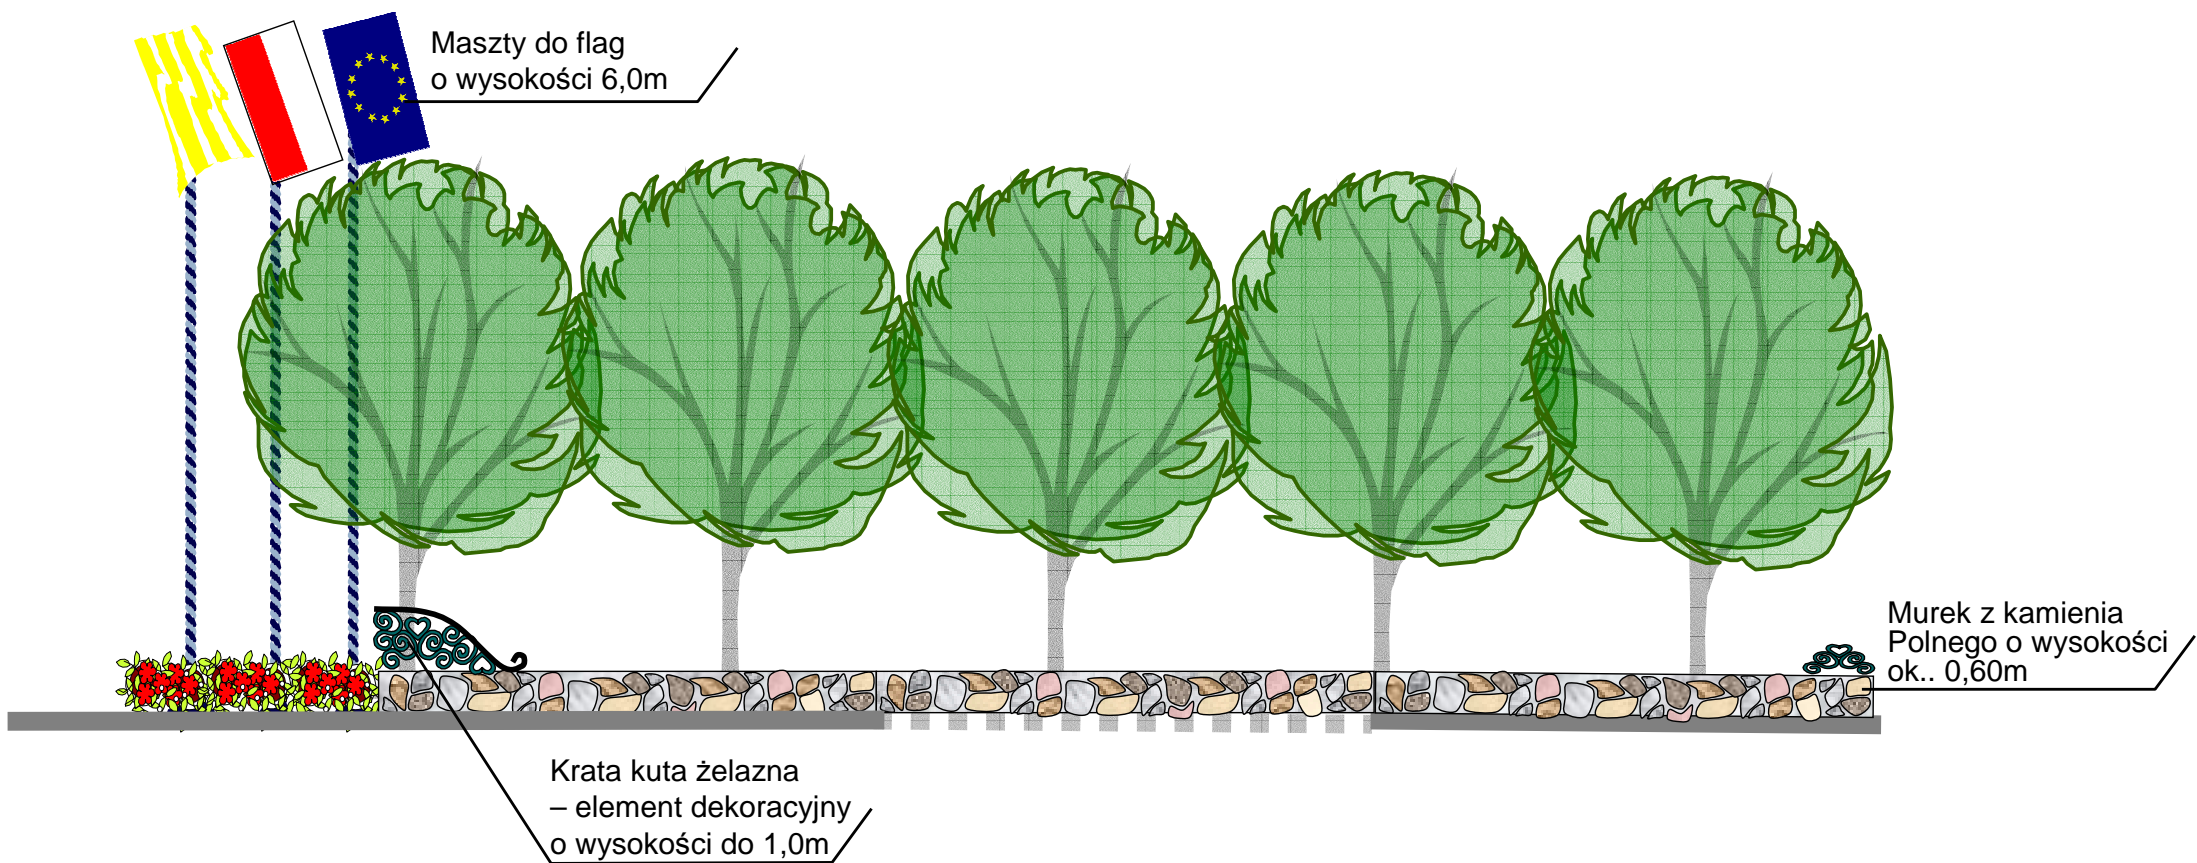

Przekrój podłużny przy wejściu na Plac