


PRZEKRÓJ KONSTRUKCYJNY CHODNIKÓW I PLACÓW NA RYNKU W OSIĘCINACH

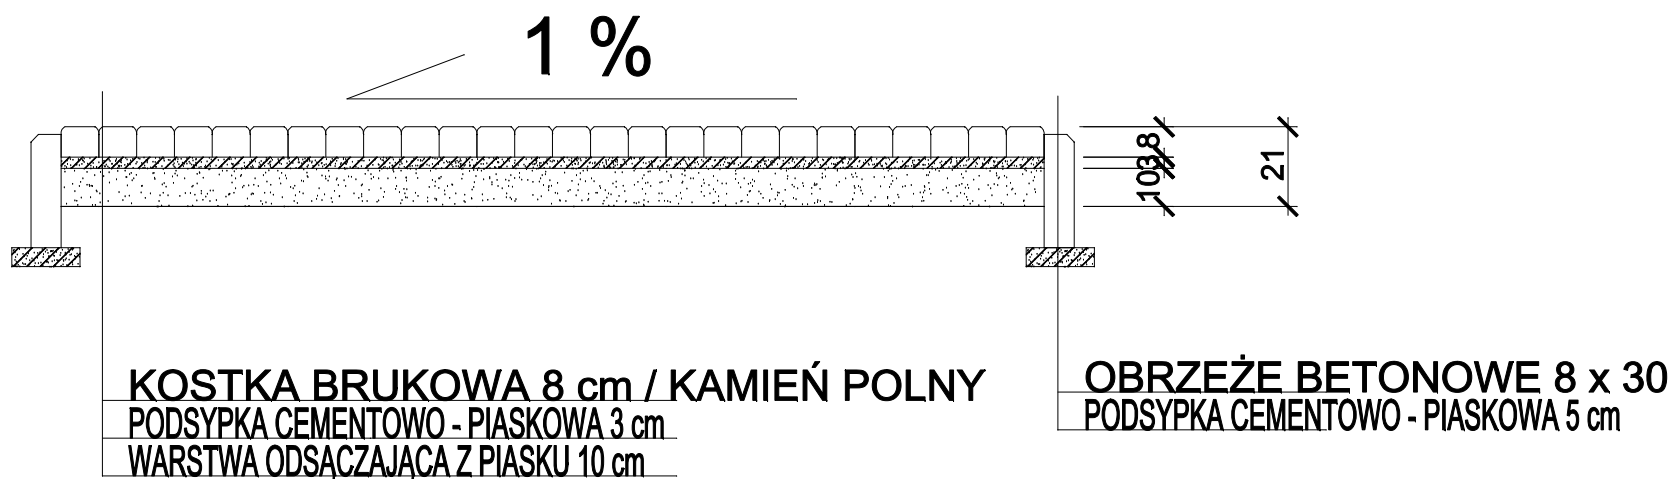

Inwestor: Gmina Osieczyny
Temat: Modernizacja Rynku - przebudowa chodników
Adres inwestycji: Osieczyny, dz. nr 164/1 i 164/2

Projektant	Nr uprawnień	Podpis
Bogdan Wróblewski	71/66	
Data	Skala	Nr rysunku
4.04.2011 r.	1:20	1

"BUDLAND BIS" Wojciech Wesółowski
87-720 Ciechocinek, ul. Kopernika 53 A
tel./fax 054 283 66 06, budland.ciechocinek@wp.pl