



BUDLAND - BIS
Wojciech Wesółowski
87-720 Ciechocinek, ul. Kopernika 53a
tel./fax 054 283 66 06
Tel kom. 695 136 606

EGZEMPLARZ NR 3

PROJEKT BUDOWLANY

INWESTYCJA: Budowa fontanny parkowej

ADRES: Osięciny, dz. nr 134, gmina Osięciny

INWESTOR: Gmina Osięciny

ul. I Armii WP 14

88-200 Osięciny

PROJEKTANCI:

1. Wojciech Wesółowski – architektura

Uprawnienia budowlane –WBPP/AN/8386-5/42/80 Wk

WOJCIECH WESÓŁOWSKI
Upr. Bud. 5/42/80 Wk
87-720 Ciechocinek, ul. Kopernika 53a
KUP PC/0039/06

Ciechocinek, 13.07.2011

Projekt zawiera **8** stron

SPIS ZAWARTOŚCI PROJEKTU

1.	<i>Strona tytułowa</i>
2.	<i>Spis zawartości projektu</i>
3.	<i>Oświadczenia projektantów i uprawnienia</i>
4.	<i>Mapa sytuacyjno wysokościowa w skali 1:1000</i>
5.	<i>Projekt zagospodarowania działki w skali 1:500</i>
6.	<i>Opis techniczny</i>
7.	<i>Rysunek fontanny</i>

Oświadczenie
(projektanta)

o sporządzeniu projektu budowlanego zgodnie z obowiązującymi przepisami oraz zasadami wiedzy technicznej

Ja niżej podpisany :

Wojciech Wesółowski

(imię i nazwisko składającego oświadczenie)

zamieszkały w **Ciechocinku**

ul **Kopernika 53a**

kod poczty **87-720** poczta **Ciechocinek**

Oświadczam, że projekt budowlany (opracowany z -----)

dotyczący inwestycji (podać nazwę i adres inwestycji)

Budowa fontanny parkowej

Osięciny, dz. nr 134, gmina Osięciny

opracowany na rzecz Inwestora (podać pełną nazwą inwestora, adres)

Gmina Osięciny

ul. I Armii WP

88-200 Osięciny

został opracowany zgodnie z obowiązującym prawem oraz zasadami wiedzy technicznej.

Data złożenia oświadczenia

.....**13.07.2011** r.....

Czytelny podpis składającego oświadczenie

Wojciech Wesółowski

* wymóg art. 20 ust. 4 Ustawy z dnia 07.07.1994r. - Prawo Budowlane (Dz. U. 2003r. Nr 207 póź. 2016 ze zmianami)

** niepotrzebne słowo (projektant lub sprawdzający) wykreślić

URZĄD WOJEWODZKI W Łoczewsku, dnia 15.10.1980 r.
we Włocławku

(nazwa i adres terenowego organu administracji państwowej)

NW 222-AN-6386-6/42/80 Wk

DECYZJA

Na podstawie § 6, 7 i 13 ust. 1 rozporządzenia Ministra Gospodarki Terenowej i Ochrony Środowiska z dnia 10.10.1975 r. w sprawie samostanowienia funkcji technicznych w budownictwie (Dz. U. Nr 2, poz. 16) stwierdza się, że

Obywatel W O J O I B O H W E S O Z O W S K I
(wymiana imię -- imiona i nazwisko)
Technik budowlany, -

(wymiana tytuł zawodowy)

urodzony dnia 16.01.1952r. w Lubaniu, pow. Aleksandrów posiada przygotowanie zawodowe, uprawniające do wykonywania samodzielnej funkcji kłomownika budowy i robót,


w specjalności konstrukcyjno-budowlanej, (określenie rodzaju specjalności technologiczno-budowlanej lub specjalności zawodowej)
Obywatel W O J O I B O H W E S O Z O W S K I
(imię -- imiona i nazwisko)

jest upoważniony do:
Zakres upoważnień na odwrócić, -

Otrzymuje:

1. W. Keszczowski,
ul. Bema, 5/yna
Ciechocinek
AN-2/a

2. Określone zakres prawa wykonywania samodzielnej funkcji technicznej w budownictwie wynikający odpowiednio do rodzaju funkcji i specjalności technologiczno-budowlanej z przepisów § 1 ust. 6, § 2 ust. 2, § 4 ust. 1 i 2, § 6 ust. 2, § 8, § 9, § 13 ust. 1 rozporządzenia.
ZGT-3/8-15-06/3388-2.1979-1800-A5

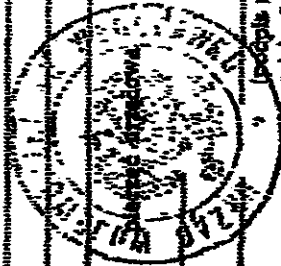


WOJCIECH WESZCOWSKI
Upr. Bud. 5142/80 Wk
87-720 Ciechocinek, ul. Kopernika 53a
KUP PO/0039/06

Wojciech Wesołowski
ul. Bema 5/yna
Ciechocinek

jest upoważnion / do :

1. kierowania, nadzorowania i kontroli prac i nadzoru i robót, kierowania i kontroli prac i nadzoru konstrukcyjnych elementów budowlanych, ocenianie i badanie stanu technicznego i jakości wszelkich budowli o powszechnym znaczeniu, rozwiązań konstrukcyjnych, z wyłączeniem linii węzłów i stacji kolejowych, dróg oraz lotniskowych dróg startowych i manewrowych, mostów, budowli hydrotechnicznych i wodnomelioracyjnych.
2. sporządzenia w budownictwie osób fizycznych projektów w zakresie rozwiązań architektonicznych a/ budynków inwentaryzacyjnych i gospodarczych, adaptacji projektów typowych i portali, innych budynków oraz sporządzenia planów zagospodarowania działki z uwzględnieniem i zrealizacji tych budynków, b/ budowli nie będących budynkami.

ZA ZGODNOŚĆ
Z ORYGINAŁEM

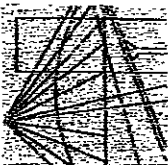

**P O L S K A
I Z B A
INŻYNIERÓW
BUDOWNICTWA**

Bydgoszcz 2010-12-13

.....
(miejscowość, data)

Zaświadczenie

WESOŁOWSKI WOJCIECH

Pan/Pani

miejscu zamieszkania
87-720 CIECHOCINEK

UL. M. KOPERNIKA 53A

Jest członkiem Kujawsko-Pomorskiej

Okręgowej Izby Inżynierów Budownictwa

KUP/BO/0039/06

o numerze ewidencyjnym

posiada wymagane ubezpieczenie od odpowiedzialności

cywilnej.

Niniejsze zaświadczenie jest ważne od dnia

2011-02-01

do dnia

2012-01-31

KUJAWSKO POMORSKA OKRĘGOWA
IZBA INŻYNIERÓW BUDOWNICTWA
W BYDGOSZCZY
85-030 BYDGOSZCZ, ul. B. Rumieńskiego 6
tel. 052 366 70 50 • fax 052 366 70 59

PRZEWODNICZĄCY
Rady Okręgowej Izby

[Signature]
.....
(pieczęć i podpis przewodniczącego)

**ZA ZGODNOŚĆ
Z ORYGINAŁEM**

WOJCIECH WESOŁOWSKI
Upr. Bud. 5/42/80 Wk
87-720 Ciechocinek, ul. Kopernika 53a
KUP PO/0039/06

Niniejsze zaświadczenie potwierdza zawarcie obowiązkowego ubezpieczenia od odpowiedzialności cywilnej inżynierów budownictwa.

Przedmiotem ubezpieczenia jest odpowiedzialność cywilna deliktowa i kontraktowa ubezpieczonego za szkody wyrządzone w związku z wykonywaniem samodzielnych funkcji technicznych w budownictwie w zakresie posiadanych uprawnień budowlanych.


Suma gwarancyjna na jedno zdarzenie w okresie ubezpieczenia wynosi 50.000 EUR.

O faksie powstania szkody należy zawiadomić TU Allianz Polska S.A., ul. Rodziny Hiszpańskich 1, 02-685 Warszawa niezwłocznie, nie później niż w ciągu 14 dni od chwili uzyskania wiadomości przez poszkodowanego o roszczeniu, które może rodzić odpowiedzialność cywilną ubezpieczonego. Zgłoszenia szkody można dokonać przez wypełnienie i przesłanie formularza zamieszczonego na stronie internetowej Polskiej Izby Inżynierów Budownictwa www.pilb.org.pl


Posiadanie ubezpieczenia obowiązkowego w ramach umowy generalnej zawartej pomiędzy PIIB a TU Allianz Polska S.A. umożliwia członkom Izby zawarcie dodatkowego ubezpieczenia od odpowiedzialności cywilnej na wyższe sumy gwarancyjne oraz uprawnia do korzystania z licznych zniżek na prywatne ubezpieczenie mieszkań, ubezpieczenia komunikacyjne, ubezpieczenia NNW i ubezpieczenie turystyczne.

Obsługą merytoryczną przedmiotowego ubezpieczenia zajmuje się broker Polskiej Izby Inżynierów Budownictwa Hanza Brokers Sp z o.o. który pod numerem infolinii 0 801 384 666, stworzonej dla inżynierów budownictwa, rozwiązuje problemy związane z funkcjonowaniem obowiązkowego ubezpieczenia oraz świadczy pomoc w uzyskiwaniu terminowych i pełnych wpłat należnych odszkodowań.
www.hanzabrokers.pl

MONTAŻ FONTANNY PARKOWEJ NA TERENIE DZIAŁKI NR. 134 NA TERENIE GMINY OSIĘCINY

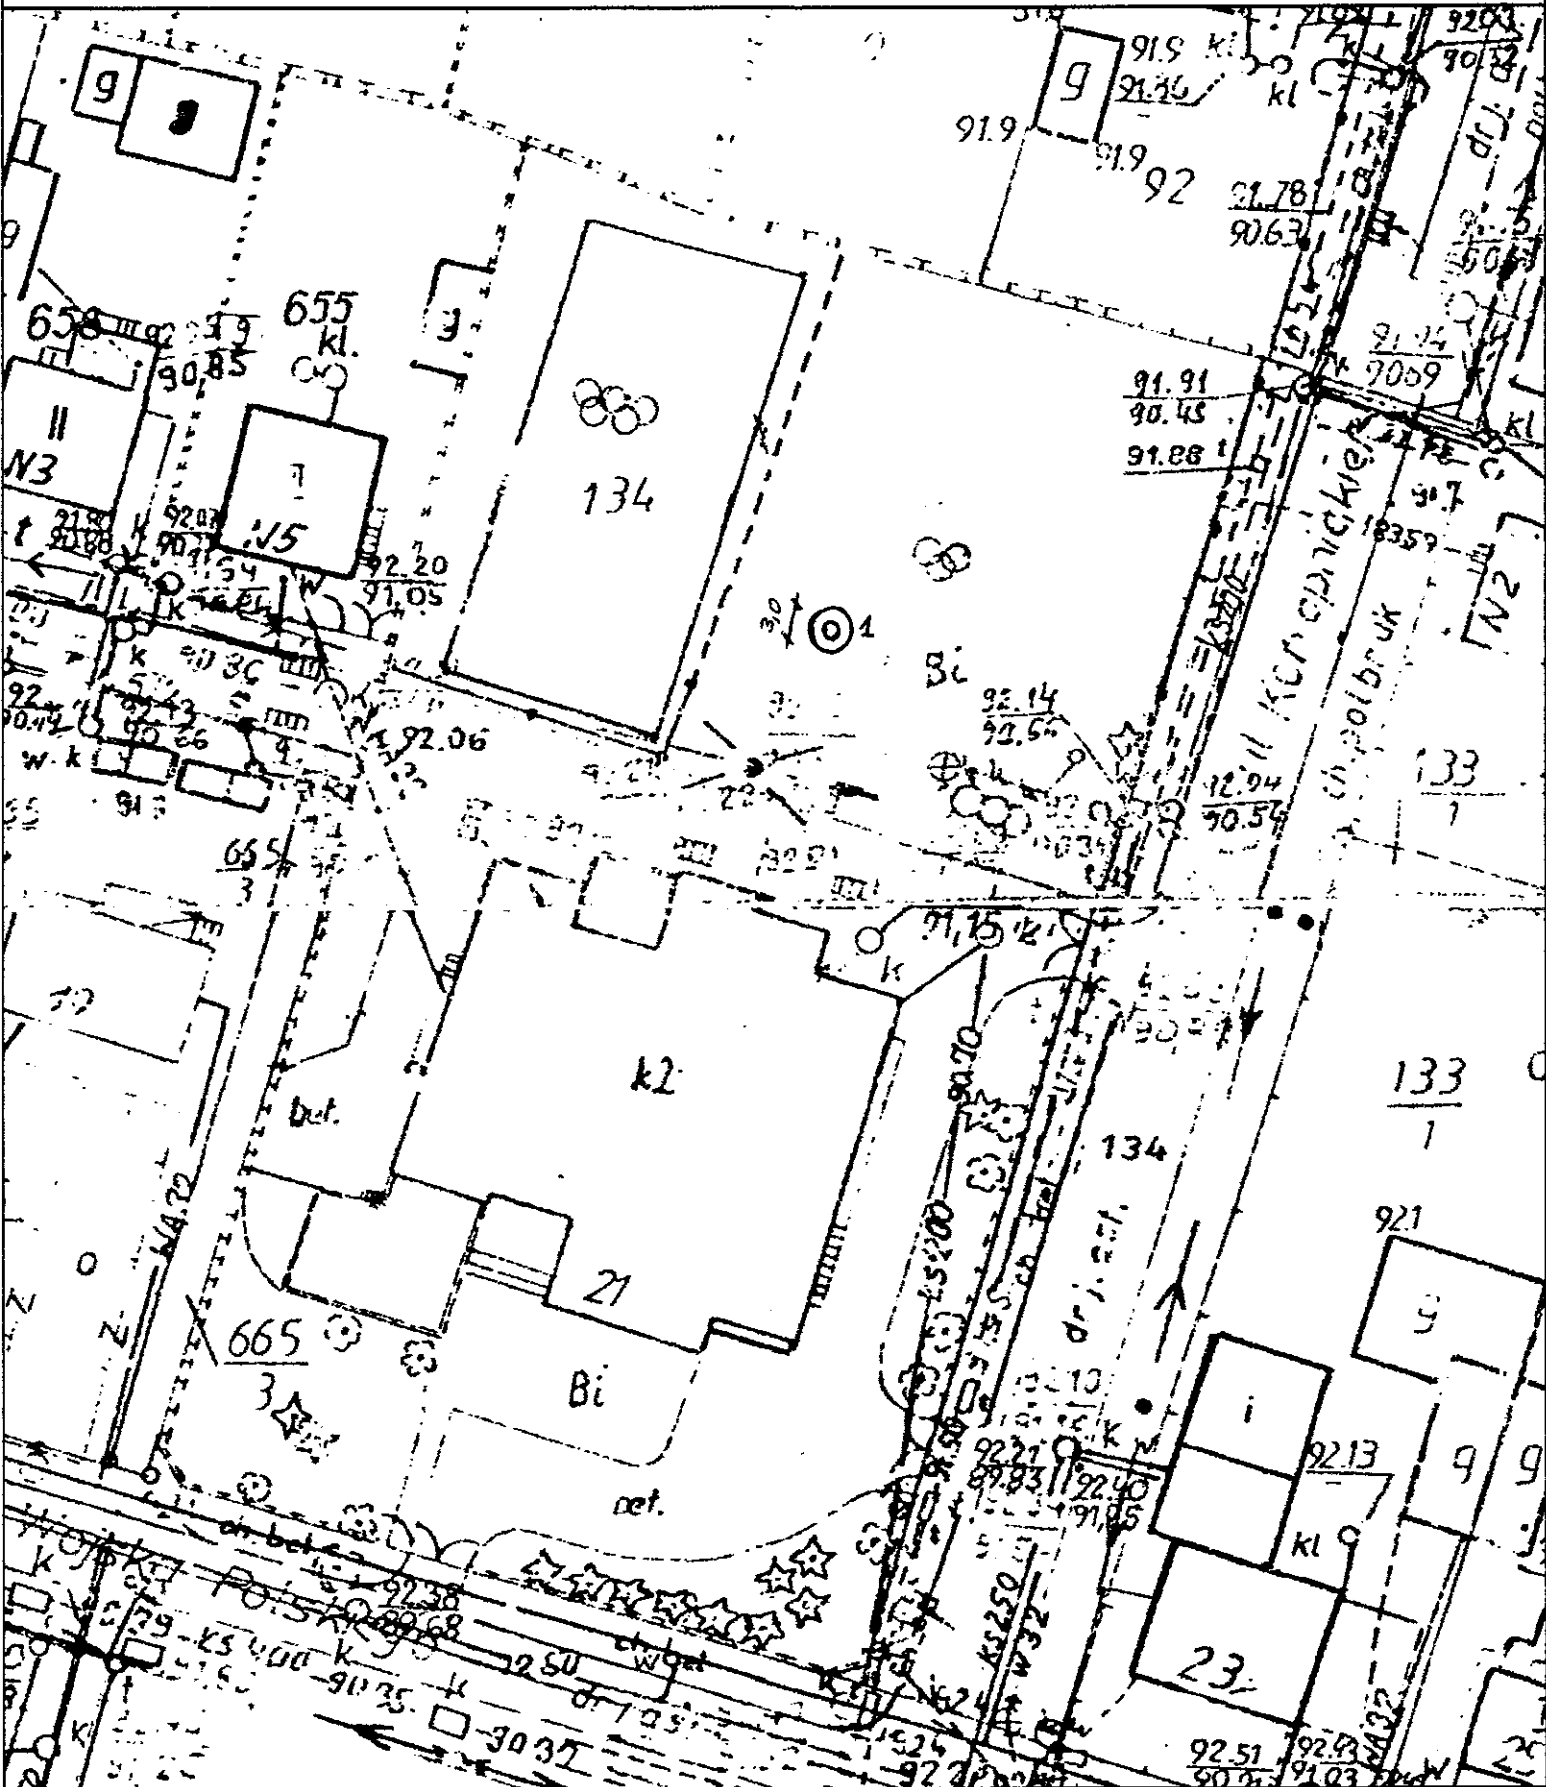

Wójt Gminy
mgr Jerzy Tydorski

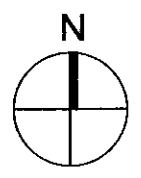

LEGENDA
skala 1:500
1 - Fontanna Parkowa

Inwestor: Gmina Osiećiny
Projektant: Wojciech Wesołowski
Nr. Upr. : 5/42/80 Wk

WOJCIECH WESOŁOWSKI
Upr. Bud. 5/42/80 Wk
87-720 Ciecuchów, al. Kopernika 53
KUP PO/0039/06

OPIS TECHNICZNY

1. Przedmiot inwestycji:

Projektowany obiekt fontanna parkowa w Osiecinach, gm. Osiecinusytuowana na działce nr. 134. Program inwestycji obejmuje: postawienie gotowej prefabrykowanej fontanny na płycie betonowej o wymiarach 3,00 x 3,00 m.

2. Stan istniejący:

Działka jest zabudowana budynkiem Gminnego Ośrodka Kultury, teren działki jest utwardzony i posiada zielen niską i wysoką. Działka posiada wszystkie niezbędne urządzenia infrastruktury technicznej.

3. Projektowane zagospodarowanie:

Na przedmiotowej działce projektuje się:

-posadowienie fontanny parkowej betonowej w pełni przystosowanej do montażu dodatkowo wyposażonej w pompę PFN 7500 (400cm).

Dane techniczne:

wysokość: 290 cm

waga: 980 kg

średnica: 155 cm

moc pompy: 100 – 150 W

4. Przyłącza do fontanny

Projektowana fontanna będzie posiadała doprowadzenie wody tymczasowe na okres letni węzłem gumowym zbrojonym przezroczystym. Zasilenie w energię elektryczną z istniejącego budynku Gminnego Ośrodka Kultury tymczasowo na okres letni przedłużaczem 3 x 1,5 kW w otulinie gumowej. Dodatkowym zabezpieczeniem zasilania winna być osłona rurowa z PCV. Figura fontanny posiada wewnętrzną sieć kapilarów rozprowadzającą wodę w układzie zamkniętym. Fontanna jest napełniana wodą za pomocą przyłącza z węża gumowego. W okresie eksploatacji uzupełnia się stan z uwagi na parowanie.

5. Charakterystyka ekologiczna:

Obiekt nie będzie wywierał negatywnego wpływu na istniejący drzewostan, glebę, wody powierzchniowe i podziemne.

6. Inne dane:


Działka ani teren, na którym jest projektowany obiekt, nie są wpisane do rejestru zabytków i nie podlegają ochronie na podstawie ustaleń miejscowego planu zagospodarowania przestrzennego. Obszar oddziaływania inwestycji nie wykracza poza działkę nr 134.

Używać tylko urządzeń posiadających certyfikaty zgodności z polskimi normami.

Roboty montażowe wykonywać pod nadzorem osoby uprawnionej.

opracował:

WOJCIECH WESOŁOWSKI
Upr. Bud. 5/42/80 Wk
87-720 Ciechocinek, Al. Kopernika 53a
KUP PO/0039/06

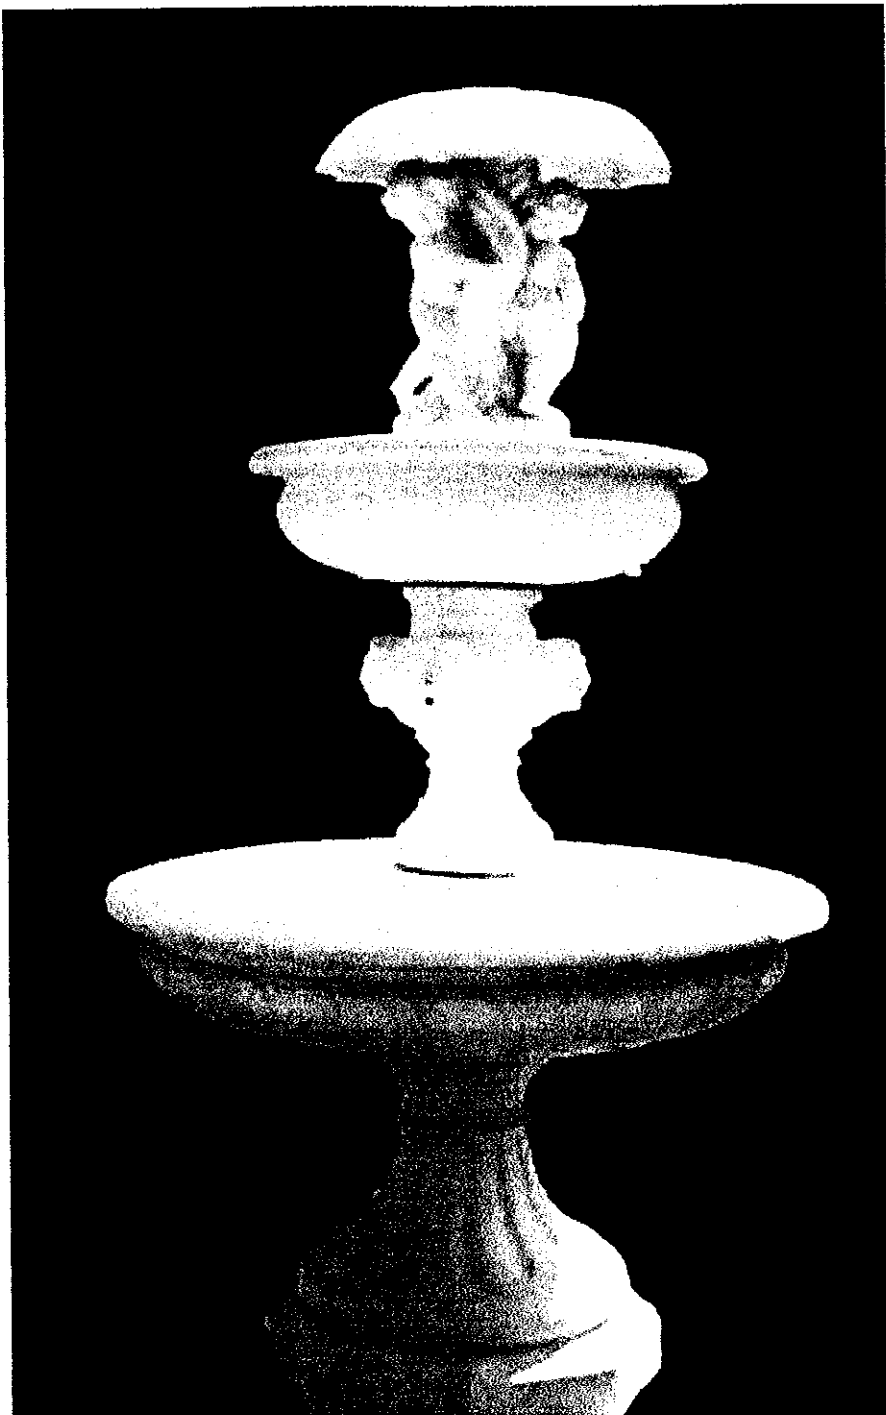

FONTANNA NEPTUN Z PARASOLEM