BUDLAND - BIS
Wojciech Wesołowski
87-720 Ciechocinek, ul. Kopernika 53a
tel./fax 054 283 66 06
Tel kom. 695 136 606

EGZEMPLARZ NR (1)

PROJEKT BUDOWLANY

INWESTYCJA: Budowa placu zabaw dla dzieci

ADRES: Borucin, dz. nr 76/4, gmina Osięciny

INWESTOR: Gmina Osięciny
ul. I Armii WP 14
88-200 Osięciny

PROJEKTANCI:

1. **Wojciech Wesołowski – architektura**
   Uprawnienia budowlane –WBPP/AN/8386-5/42/80 Wk

WOJCIECH WESOŁOWSKI
Upr. Bud. 5/42/80 Wk
87-720 Ciechocinek, ul. Kopernika 53a
KUP PO/0039/06

Ciechocinek,13.07.2011

Projekt zawiera 16 stron

SPIS ZAWARTOŚCI PROJEKTU

1.	*Strona tytułowa*
2.	*Spis zawartości projektu*
3.	*Oświadczenia projektantów i uprawnienia*
4.	*Mapa sytuacyjno wysokościowa w skali 1:1000*
5.	*Projekt zagospodarowania działki w skali 1:500*
6.	*Opis techniczny*
7.	*Rysunki zabawek*

Oświadczenie
(projektanta)
o sporządzeniu projektu budowlanego zgodnie z obowiązującymi przepisami oraz zasadami wiedzy technicznej

Ja niżej podpisany :

Wojciech Wesołowski
(imię i nazwisko składającego oświadczenie)

zamieszkały w **Ciechocinku** ul **Kopernika 53a**

kod poczty **87-720** poczta **Ciechocinek**

Oświadczam, że projekt budowlany (opracowany z ----------)

dotyczący inwestycji (podać nazwę i adres inwestycji)

Budowa placu zabaw dla dzieci

Borucin, dz. nr 76/4, gmina Osięciny

opracowany na rzecz Inwestora (podać pełną nazwą inwestora, adres)

Gmina Osięciny

ul. I Armii WP

88-200 Osięciny

został opracowany zgodnie z obowiązującym prawem oraz zasadami wiedzy technicznej.

Data złożenia oświadczenia

.....**13.07.2011 r.**.....

Czytelny podpis składającego oświadczenie

Wojciech Wesołowski

* wymóg art. 20 ust. 4 Ustawy z dnia 07.07.1994r. - Prawo Budowlane (Dz. U. 2003r. Nr 207 póz. 20 I 6 ze zmianami)

** niepotrzebne słowo (projektant lub sprawdzający) wykreślić

URZĄD WOJEWÓDZKI Włocławek dnia 15.10. 19 80 r.
we Włocławku
(nazwa i adres terenowego organu administracji państwowej)

OPŁATA SKARBOWA 20 20

Nr ~~WKPB-AN-8386-5~~/42/80 Wk

DECYZJA

Na podstawie §§ 6, 7 i 13 ust. 1 rozporządzenia Ministra Gospodarki Terenowej i Ochrony Środowiska z dnia 22 lutego 1975 r. w sprawie samodzielnych funkcji technicznych w budownictwie (Dz. U. Nr 8, poz. 46) stwierdza się, że

Obywatel W O J C I E C H W E S O Z O W S K I
(wymienić imię — imiona i nazwisko)

Technik budowlany,-
(wymienić tytuł zawodowy)

urodzony dnia 16.01.1952r. w Lubaniu pow.Aleksandrów

posiada przygotowanie zawodowe, upoważniające do wykonywania samodzielnej funkcji kierownika budowy i robót,-

w specjalności konstrukcyjno-budowlanej,-
(określić rodzaj specjalności techniczno-budowlanej lub specjalizacji zawodowej)

Obywatel W O J C I E C H W E S O Z O W S K I
(imię — imiona i nazwisko)

jest upoważniony do*):

Zakres upoważnień na odwrocie,-

Otrzymuje:

1. W.Wesołowski
ul. Bema 59/na
Ciechocinek
2. AN-a/a

(podpis z podaniem imienia, nazwiska i stanowiska służbowego)

*) określić zakres prawa wykonywania samodzielnej funkcji technicznej w budownictwie wynikający odpowiednio do rodzaju funkcji i specjalności techn.-budowlanej z przepisów § 1 ust. 5, §2 ust. 2, § 4 ust 1 i 2, § 5 ust. 2, § 6, § 7, § 8, § 13 ust. 1 rozporządzenia.

ZGT-3/8-15-00/3386-2.1979-1500-A5

jest upoważniony do :

1. kierowania, nadzorowania i kontrolowania budowy i robót, kierowania i kontrolowania wytwarzania konstrukcyjnych elementów budowlanych, oraz oceniania i badania stanu technicznego w zakresie wszelkich budowli o powszechnie znanych rozwiązaniach konstrukcyjnych, z wyłączeniem linii węzłów i stacji kolejowych, dróg oraz lotniskowych dróg startowych i manipulacyjnych, mostów, budowli hydrotechnicznych i wodnomelioracyjnych,

2. sporządzania w budownictwie osób fizycznych projektów w zakresie rozwiązań architektonicznych :
   a/ budynków inwentarskich i gospodarczych, adaptacji projektów typowych i powtarzalnych innych budynków oraz sporządzania planów zagospodarowania działki związanych z realizacją tych budynków,
   b/ budowli nie będących budynkami.

ZA ZGODNOŚĆ Z ORYGINAŁEM

WOJCIECH WESOŁOWSKI
Upr. Bud. 87/2[illegible]/WK
87-720 Ciechocinek, ul. Kopernika 53a
KWP PO/0039/06

POLSKA
IZBA
INŻYNIERÓW
BUDOWNICTWA

Bydgoszcz 2010-12-13
(miejscowość, data)

Zaświadczenie

Pan/Pani **WESOŁOWSKI WOJCIECH**

miejsce zamieszkania
87-720 CIECHOCINEK
UL. M. KOPERNIKA 53A

jest członkiem Kujawsko-Pomorskiej

Okręgowej Izby Inżynierów Budownictwa

o numerze ewidencyjnym **KUP/BO/0039/06**

i posiada wymagane ubezpieczenie od odpowiedzialności cywilnej.

Niniejsze zaświadczenie jest ważne od dnia 2011-02-01

do dnia 2012-01-31

ZA ZGODNOŚĆ Z ORYGINAŁEM

WOJCIECH WESOŁOWSKI
Upr. Bud. 5/42/90 Wk
87-720 Ciechocinek, ul. Kopernika 53a
KUP BO/0039/06

KUJAWSKO POMORSKA OKRĘGOWA
IZBA INŻYNIERÓW BUDOWNICTWA
W BYDGOSZCZY
85-030 BYDGOSZCZ, ul. B. Rumińskiego 6
tel. 052 366 70 50 • fax 052 366 70 59

PRZEWODNICZĄCY
Rady Okręgowej Izby
prof. dr hab. inż. Adam Podhorecki
(pieczęć i podpis przewodniczącego)

Niniejsze zaświadczenie potwierdza zawarcie obowiązkowego ubezpieczenia od odpowiedzialności cywilnej inżynierów budownictwa.

Przedmiotem ubezpieczenia jest odpowiedzialność cywilna deliktowa i kontraktowa ubezpieczonego za szkody wyrządzone w związku z wykonywaniem samodzielnych funkcji technicznych w budownictwie w zakresie posiadanych uprawnień budowlanych.

Suma gwarancyjna na jedno zdarzenie w okresie ubezpieczenia wynosi **50.000 EUR.**

O fakcie powstania szkody należy zawiadomić TU Allianz Polska S.A., ul. Rodziny Hiszpańskich 1, 02-685 Warszawa niezwłocznie, nie później niż w ciągu 14 dni od chwili uzyskania wiadomości przez poszkodowanego o roszczeniu, które może rodzić odpowiedzialność cywilną ubezpieczonego. Zgłoszenia szkody można dokonać przez wypełnienie i przesłanie formularza zamieszczonego na stronie internetowej Polskiej Izby Inżynierów Budownictwa **www.piib.org.pl**

Posiadanie ubezpieczenia obowiązkowego w ramach umowy generalnej zawartej pomiędzy PIIB a TU Allianz Polska S.A. umożliwia członkom Izby zawarcie dodatkowego ubezpieczenia od odpowiedzialności cywilnej na wyższe sumy gwarancyjne oraz uprawnia do korzystania z licznych zniżek na prywatne ubezpieczenie mieszkań, ubezpieczenia komunikacyjne, ubezpieczenia NNW i ubezpieczenie turystyczne.

Obsługą merytoryczną przedmiotowego ubezpieczenia zajmuje się broker Polskiej Izby Inżynierów Budownictwa **Hanza Brokers Sp z o.o.** który pod numerem infolinii **0 801 384 666,** stworzonej dla inżynierów budownictwa, rozwiązuje problemy związane z funkcjonowaniem obowiązkowego ubezpieczenia oraz świadczy pomoc w uzyskiwaniu terminowych i pełnych wpłat należnych odszkodowań. **www.hanzabrokers.pl**

Obręb, ~~wieś, miasto~~ Borucin
Gmina Osie iny
Województwo Kujawsko-Pomorskie
Nr dz. ewid. rob. 63/7

63/5

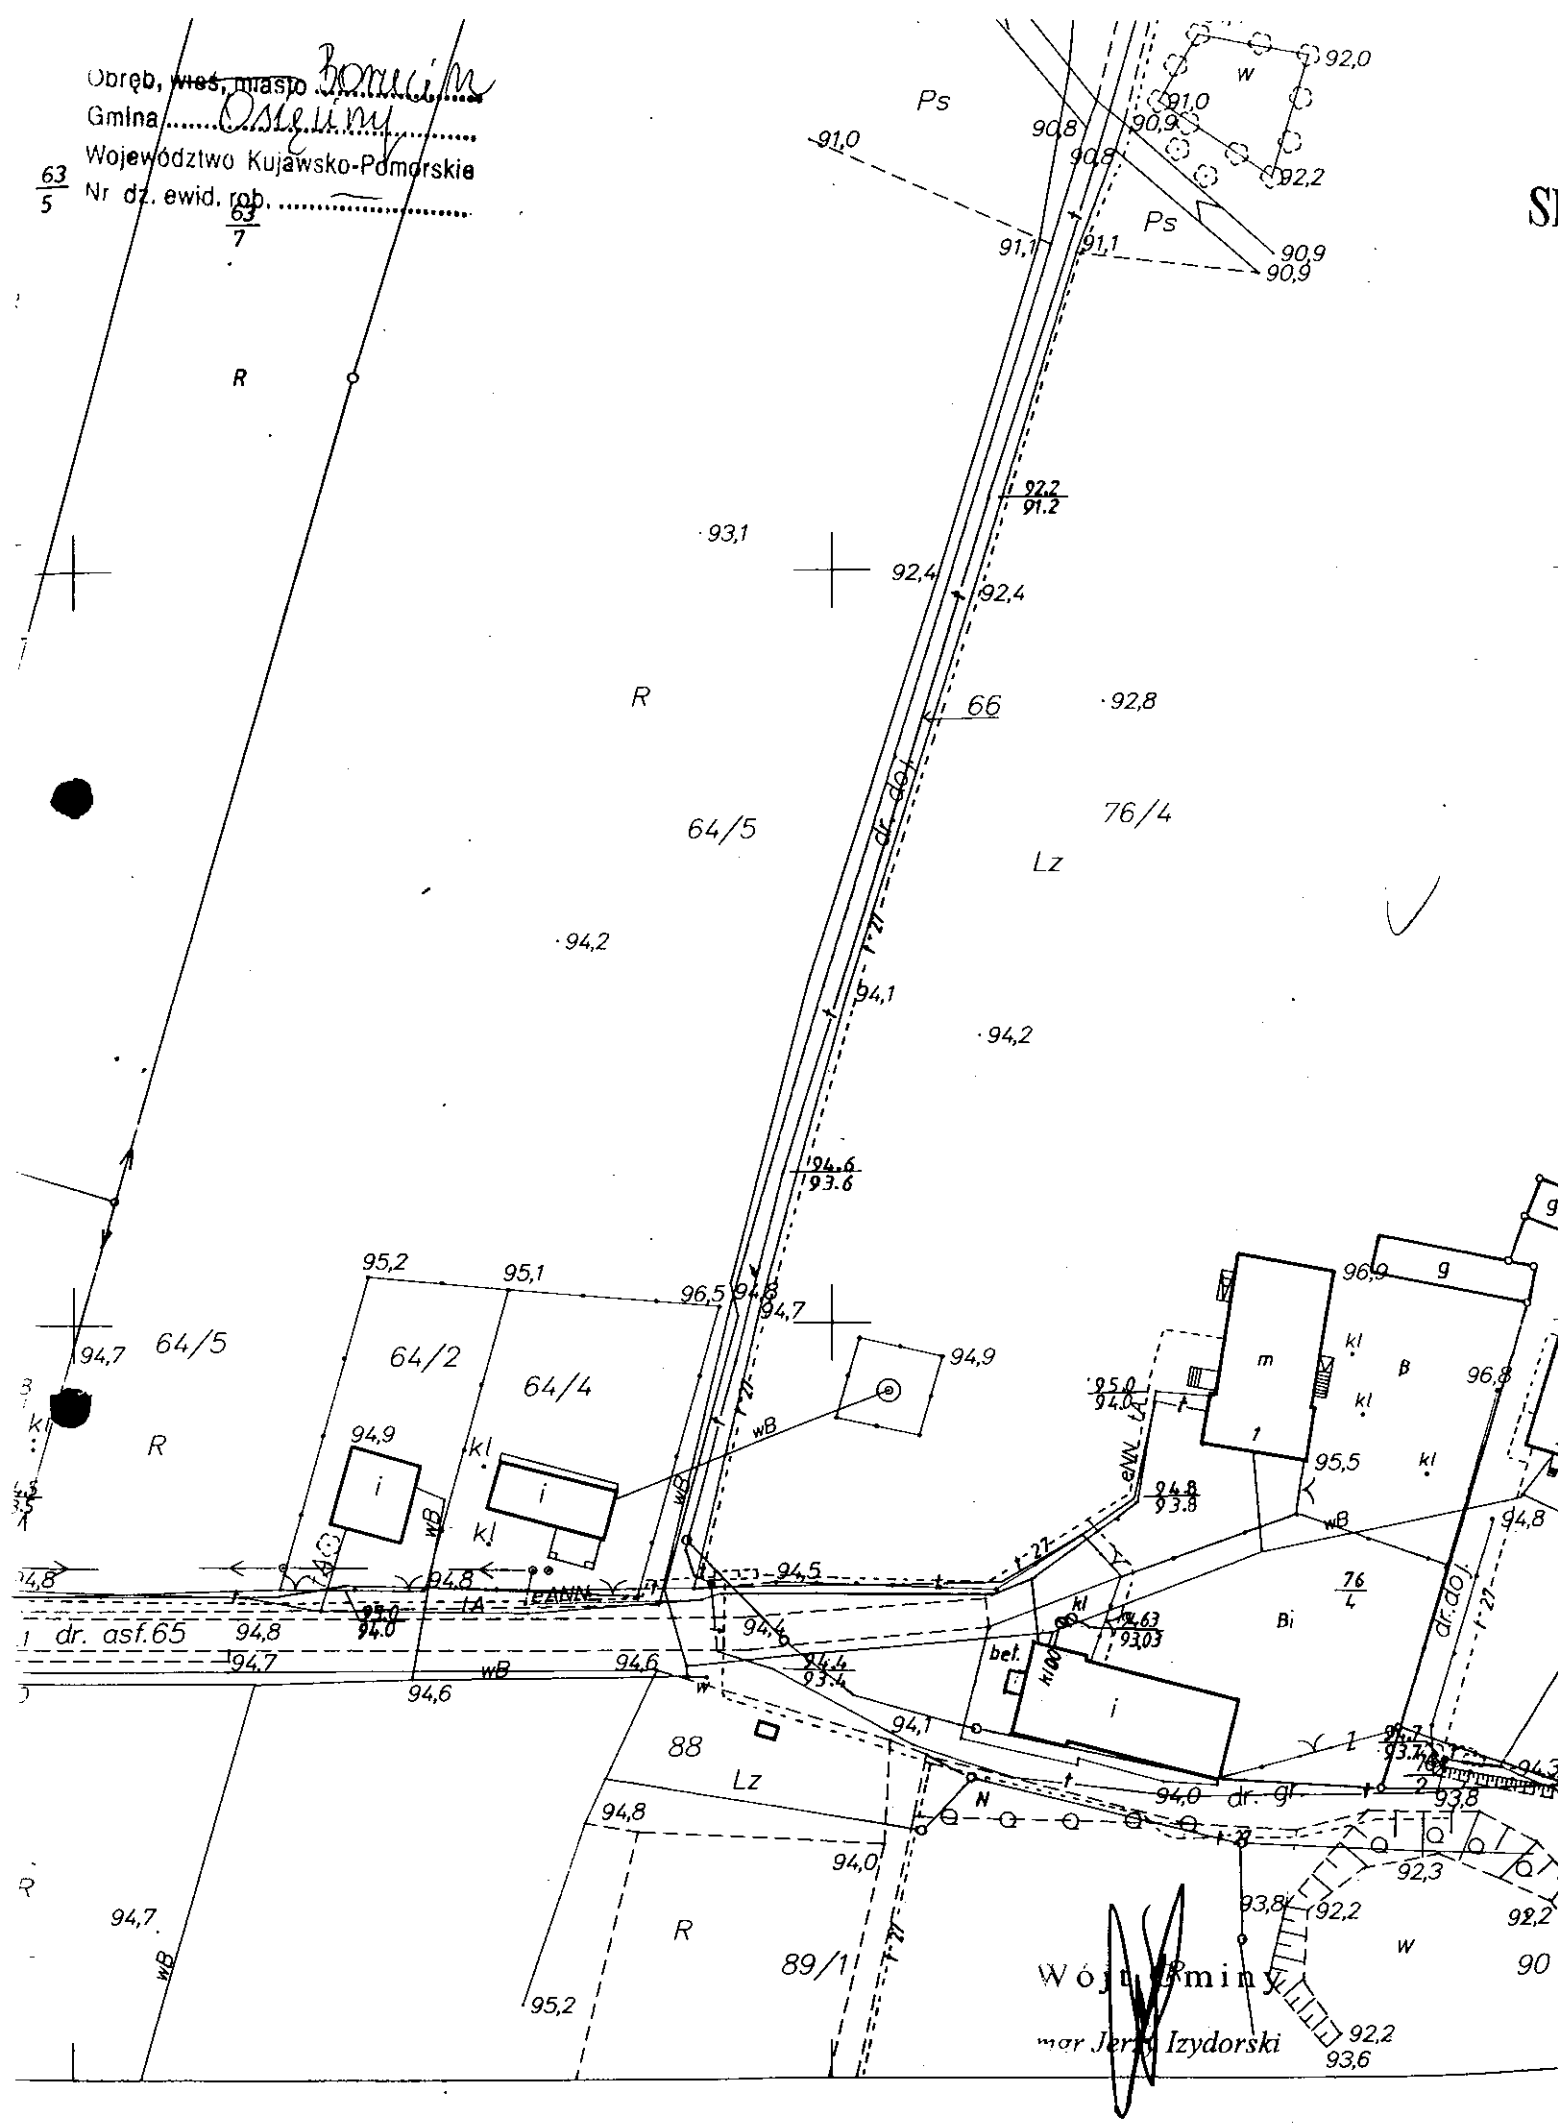

MAPA SYTUACYJNO-WYSOKOSCIOW

P.O.D.G.i K.

MAPA

la 1:1000

STAROSTWO POWIATOWE
Powiatowy Ośrodek Dokumentacji
Geodezyjnej i Kartograficznej
ul. Kościuszki
tel./fax

Nr rej. zlec. 2305/09

365. 413. 221

STAROSTWO POWIATOWE W RADZIEJOWIE
POWIATOWY OŚRODEK DOKUMENTACJI
GEODEZYJNEJ I KARTOGRAFICZNEJ

Poświadcza się zgodność niniejszej mapy z oryginałem znajdującym się w zasobie geodezyjnego i kartograficznego z dnia 30.12.-3/99 i zaewidencjonowanych pod nr

Niniejsza mapa nie może służyć do celów projektowych.

27 PAŹ 2009
(miejscowość i data)

(imię i nazwisko, podpis, stanowisko służbowe osoby upoważnionej)

Nie wyklucza się istnienia w terenie innych — niż wykazanych na niniejszej mapie — urządzeń podziemnych, które nie były zgłoszone do inwentaryzacji lub o których brak jest informacji w instytucjach branżowych

Zgodnie z art. 18 ustawy z dnia 17.05.1989 r. Prawo geodezyjne i kartograficzne (tj. Dz.U. z 2000 r. Nr 100, poz. 1086, ze zm.) rozpowszechnianie, rozprowadzanie oraz reprodukowanie w celu rozpowszechniania i rozprowadzania niniejszej mapy wymaga zezwolenia Starosty

Z up. STAROSTY
Barbara Zbońska
KIEROWNIK
Powiatowego Ośrodka Dokumentacji Geodezyjnej i Kartograficznej

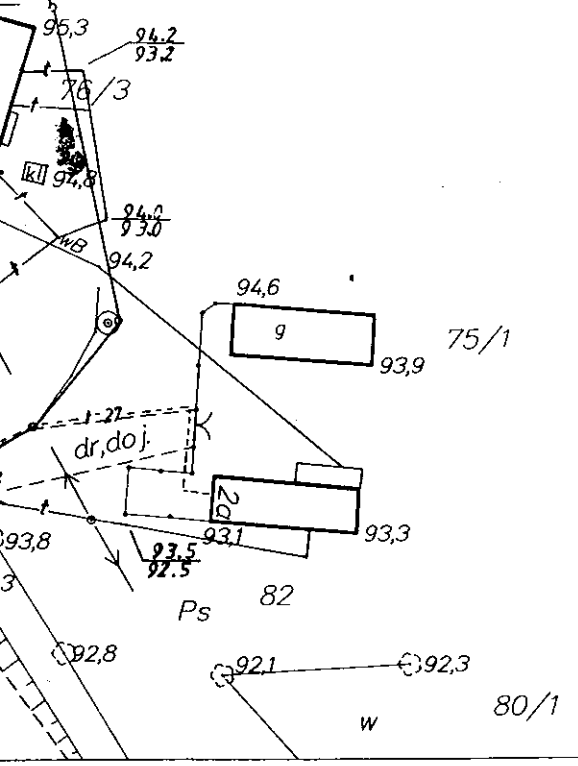

Obręb, wieś, miasto Borucin
Gmina Osięciny
Województwo Kujawsko-Pomorskie
Nr dz. ewid. rob. 63/5, 63/7

MAPA

Skala 1:1000

STAROSTWO POWIATOWE
Powiatowy Ośrodek Dokumentacji Geodezyjnej i Kartograficznej
ul. Kościuszki [illegible]
tel./fax [illegible]

Nr rej. zlec. 2305/09

365, 413, 221

STAROSTWO POWIATOWE W RADZIEJOWIE
POWIATOWY OŚRODEK DOKUMENTACJI GEODEZYJNEJ I KARTOGRAFICZNEJ

Poświadcza się zgodność niniejszej mapy z oryginałem przechowywanym w zasobie geodezyjnym i kartograficznym oraz ewidencyjnym gruntów i budynków 3013-3/99

Niniejsza mapa nie może służyć do celów projektowych.

27 PAŹ 2009
(miejscowość i data)

(imię i nazwisko, podpis, stanowisko służbowe osoby upoważnionej)

Nie wyklucza się istnienia w terenie innych — niż wykazanych na niniejszej mapie — urządzeń podziemnych, które nie były zgłoszone do inwentaryzacji lub o których brak jest informacji w instytucjach branżowych

Zgodnie z art. 18 ustawy z dnia 17.05.1989 r. Prawo geodezyjne i kartograficzne (t.j. Dz.U. z 2000 r. Nr 100, poz. 1086, ze zm.) rozpowszechnianie, rozprowadzanie oraz reprodukowanie w celu rozpowszechniania i rozprowadzania niniejszej mapy wymaga zezwolenia Starosty

Z up. STAROSTY
Barbara Zbońska
KIEROWNIK
Powiatowego Ośrodka Dokumentacji Geodezyjnej i Kartograficznej

Wójt Gminy
mgr Jerzy Izydorski

MAPA SYTUACYJNO–WYSOKOSCIOWA

P.O.D.G.i K.

173

PROJEKT ZAGOSPODAROWANIA DZIAŁEK NR 76/4
W MIEJSCOWOŚCI BORUCIN, GMINA OSIĘCINY

PLAC ZABAW DLA DZIECI

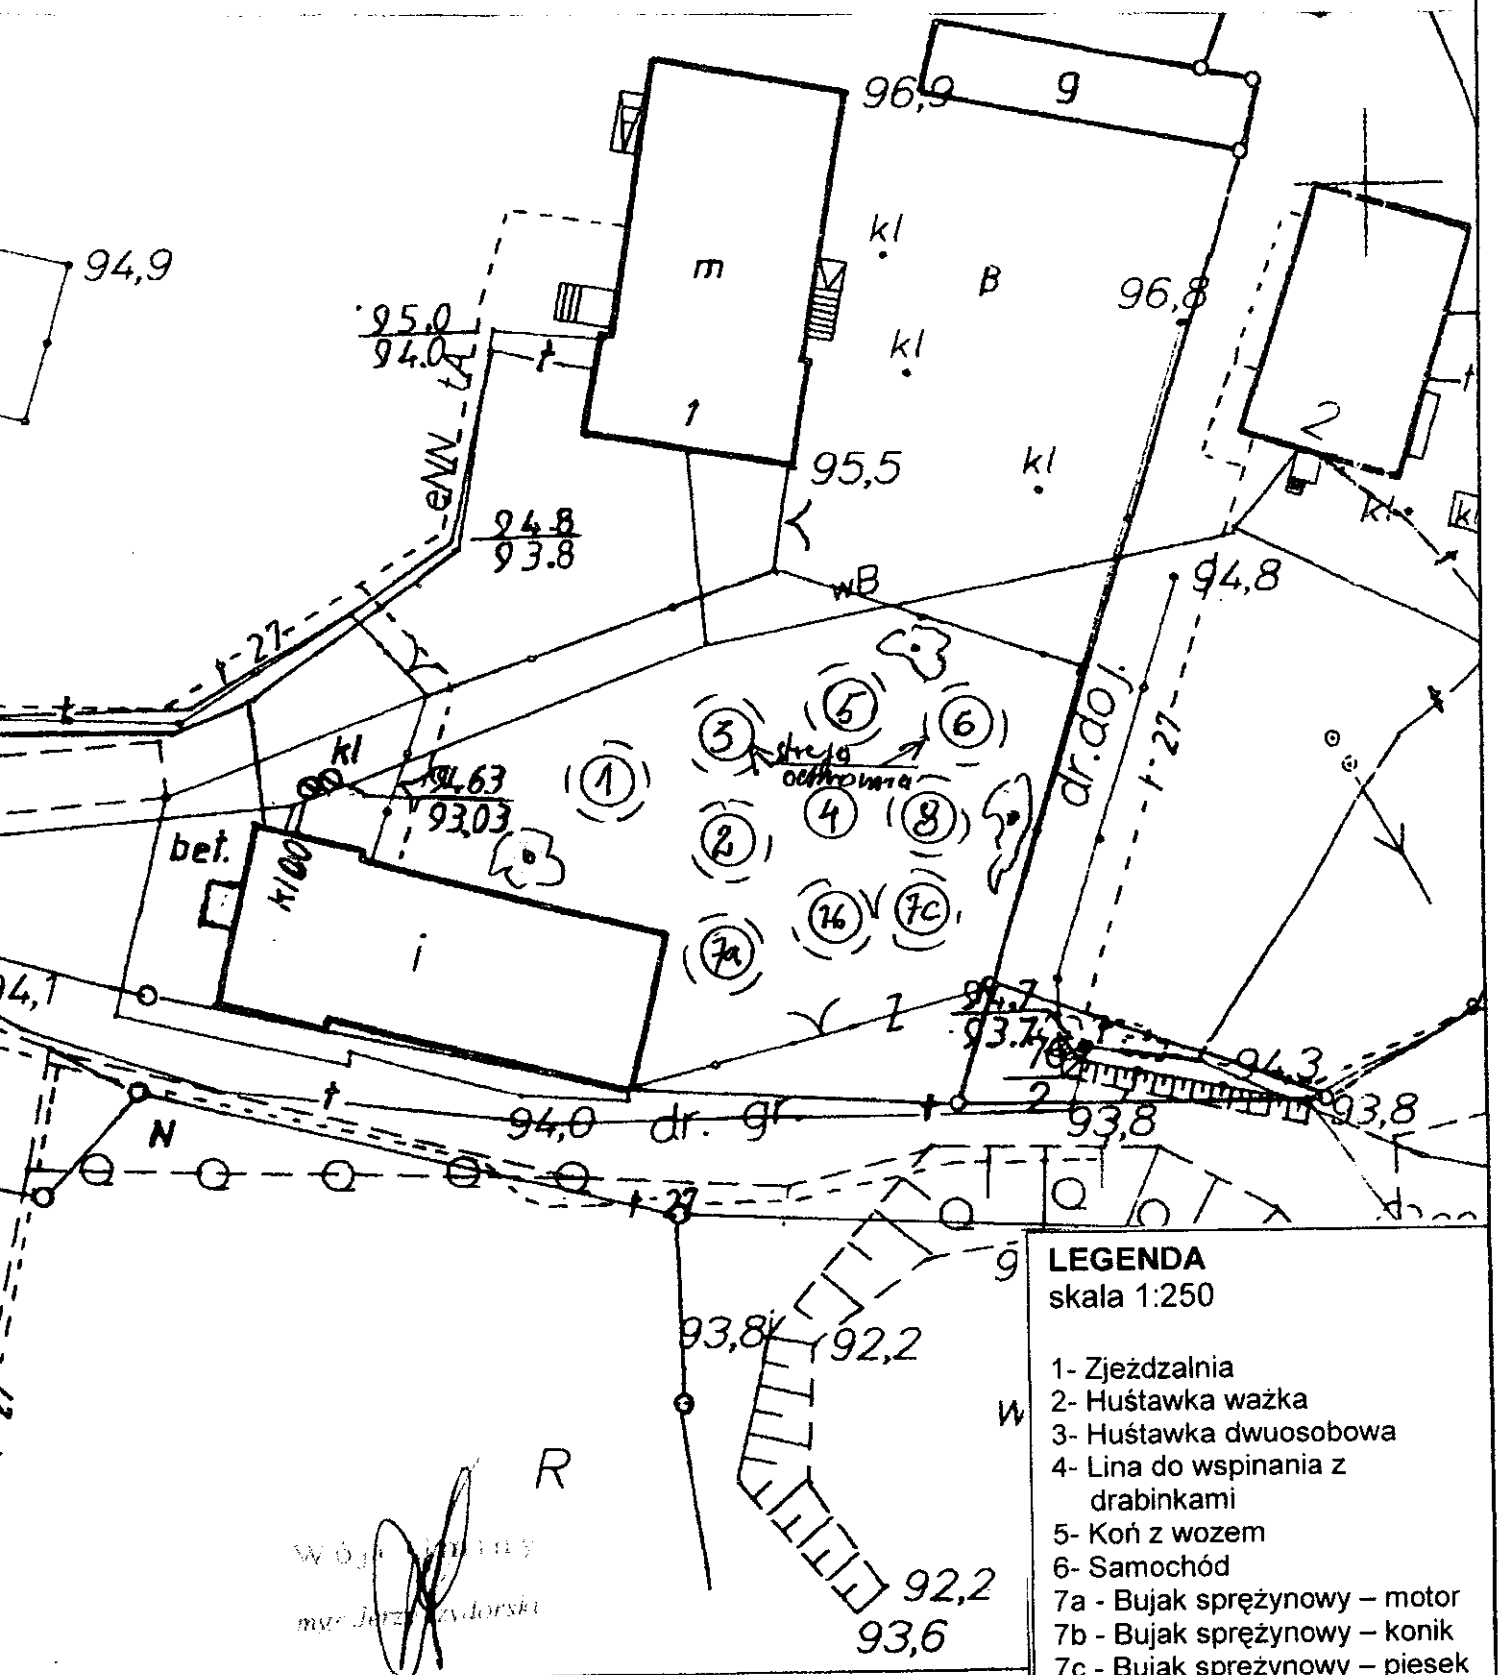

LEGENDA
skala 1:250

1- Zjeżdzalnia
2- Huśtawka ważka
3- Huśtawka dwuosobowa
4- Lina do wspinania z drabinkami
5- Koń z wozem
6- Samochód
7a - Bujak sprężynowy – motor
7b - Bujak sprężynowy – konik
7c - Bujak sprężynowy – piesek
8 - Szałas

Inwestor: Gmina Osięciny
Projektant: Wojciech Wesołowski
Nr Upr. : 5/42/80 Wk

WOJCIECH WESOŁOWSKI
Upr. Bud. 5/42/80 Wk
87-720 Ciechocinek, ul. Kopernika 53a
KUP PO/0039/06

OPIS TECHNICZNY

1. Przedmiot inwestycji:

Projektowany obiekt to zespół elementów małej architektury do zabaw dla dzieci w miejscowości Borucin, gm. Osięciny usytuowany na działce nr 76/4. .Program inwestycji obejmuje: postawienie gotowych urządzeń do zabaw dla dzieci montowanych na uprzednio przygotowanych prefabrykowanych stopach fundamentowych. Elementy te winien dostarczyć wykonawca placu wyłoniony w drodze przetargu.

2. Stan istniejący:

Działka nr 76/4 jest zabudowana budynkiem świetlicy wiejskiej. Teren działki jest nieutwardzony, nie posiada żadnej zieleni, jest ogrodzony.

3. Projektowane zagospodarowanie:

Na przedmiotowej działce projektuje się:

- usytuowanie urządzeń do zabaw dla dzieci wg załącznika mapowego, z zachowaniem 3 m stref ochronnych wokół zabawek

Elementy placu zabaw nie będą kolidowały z urządzeniami infrastruktury podziemnej.

4. .Charakterystyka ekologiczna:

Obiekt nie będzie wywierał negatywnego wpływu na istniejący drzewostan, glebę, wody powierzchniowe i podziemne.

6. Inne dane:

Działka ani teren, na którym jest projektowany obiekt, nie są wpisane do rejestru zabytków i nie podlegają ochronie na podstawie ustaleń miejscowego planu zagospodarowania przestrzennego. Obszar oddziaływania inwestycji nie wykracza poza działkę nr 76/4.

Używać tylko urządzeń posiadających certyfikaty zgodności z polskimi normami.
Roboty montażowe wykonywać pod nadzorem osoby uprawnionej.

opracował:

WOJCIECH WESOŁOWSKI
Upr. Bud. 5/42/80 Wk
87-720 Ciechocinek, ul. Kopernika 53a
KUP/PO/0039/06

grupa IV- ZJEŻDŻALNIE MAŁE ZM1, ZM2, ZM3

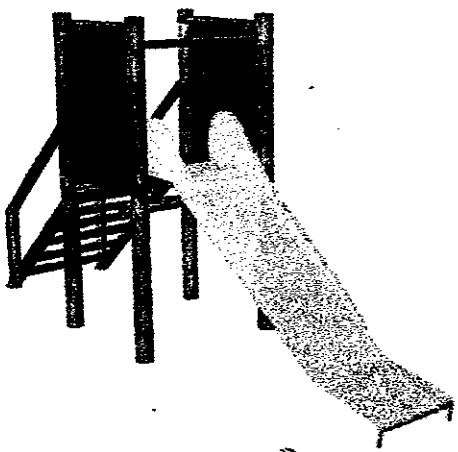

Zjeżdżalnie małe.

Zjeżdżalnie małe mogą składać się tylko ze ślizgu o długości do 300cm lub dodatkowo mogą posiadać wieżę z dachem dwuspadowym i schodkami z poręczami.
Dodatkowo podstawowa mała zjeżdżalnia może posiadać dodatkowe urządzenia.

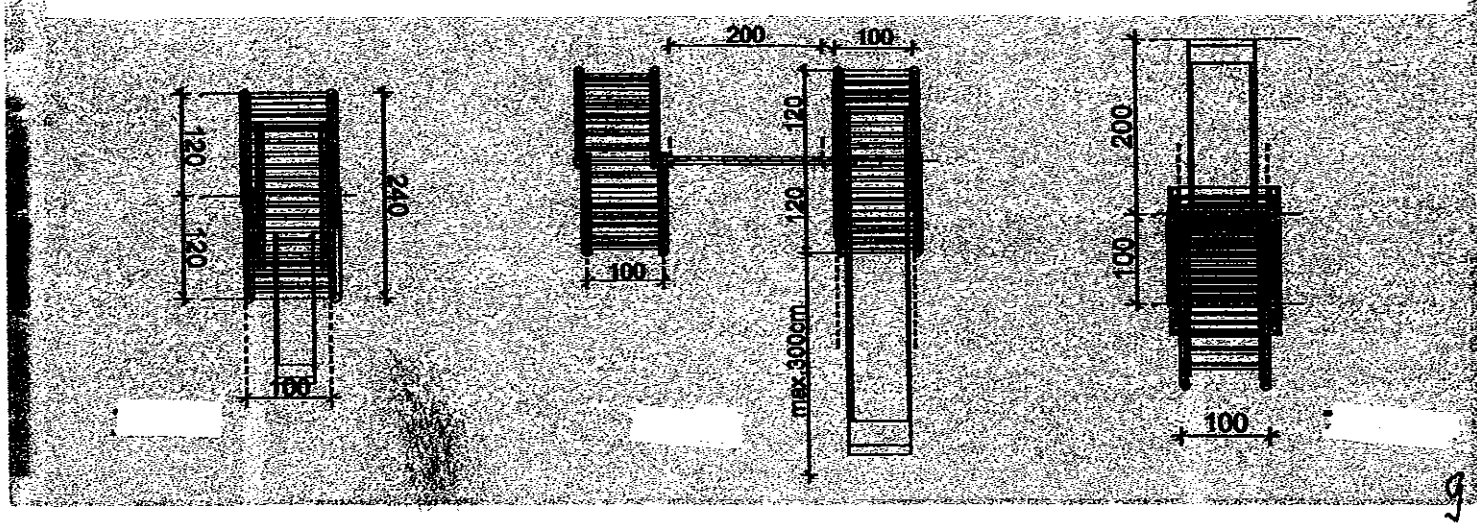

HUŚTAWKA WAŻKA

Huśtawka tradycyjna o konstrukcji drewnianej z dwoma siedziskami oraz amortyzacją z opon. Huśtawka dostępna również w wersji z podwójnym siedziskiem, oraz z motywem np. zwierzątka ze sklejki przy uchwycie.

300x0,35

600x390

3-12 lat

2 osoby

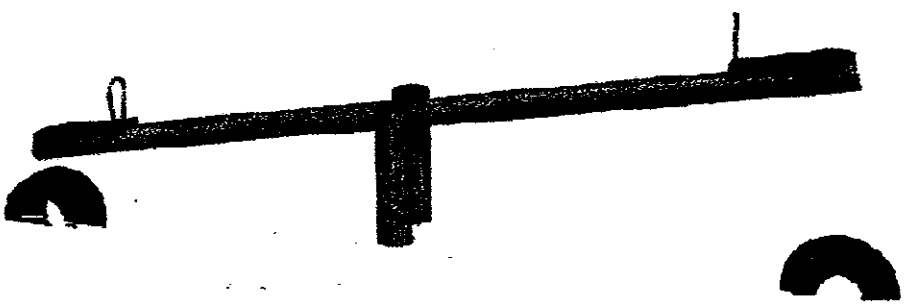

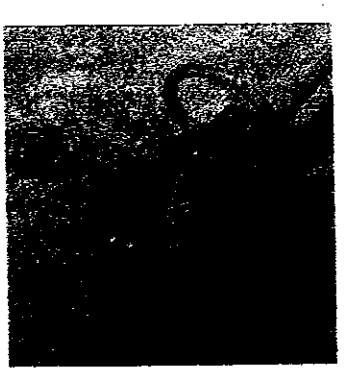

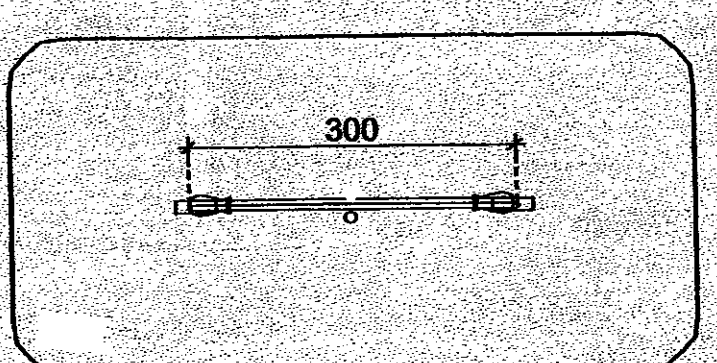

HUŚTAWKI WAHADŁOWE

Huśtawka pojedyncza

Huśtawka o konstrukcji drewnianej
z jednym siedziskiem lub dwoma do wyboru:
- plastikowe
- z opony
- integracyjne
- dla najmłodszych

Huśtawka może posiadać dodatkowo drewniany podest lub drabinę. Kolorystyka dowlona.

280x240

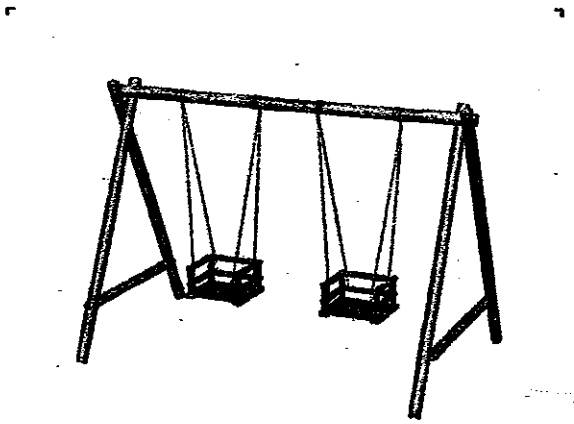

680x810

3-12 lat

2 osoby

przyklad z siedziskiem z opony

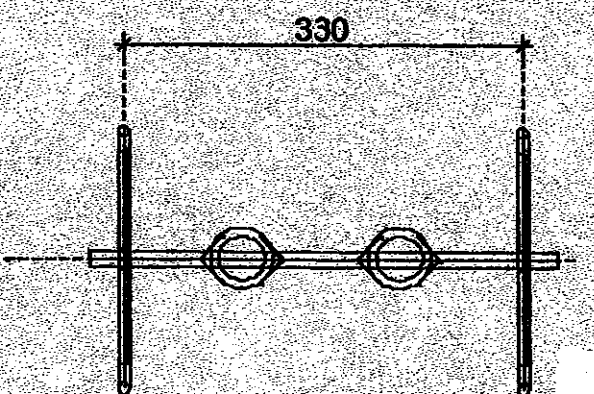

LINY WISZĄCE

Drabinka o konstrukcji drewnianej o symetrycznie rozłożonych szczeblach oraz sznurem pośrodku.Wysokość 3m.

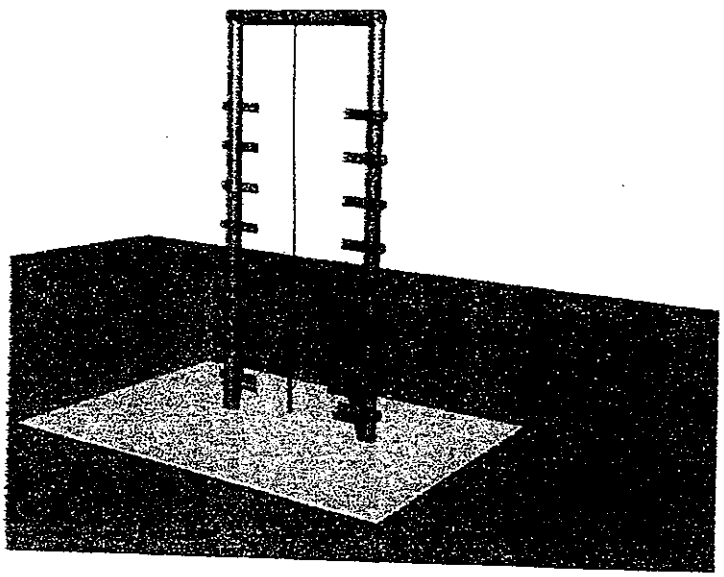

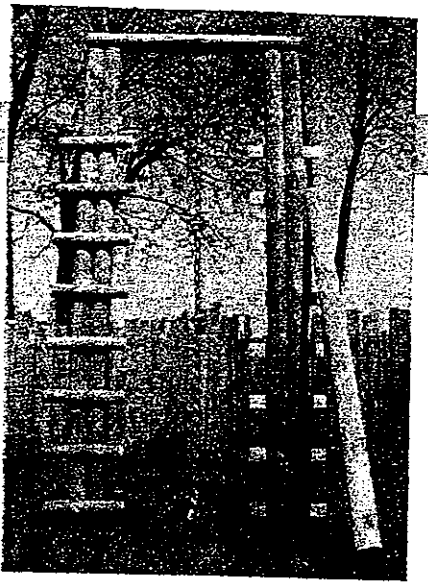

28x120

328x420

>6 lat

1 osoby

Dwa sznury z uchwytami zawieszone na ramie drewnianej z bali. Doskonale urządzenie do podciągania. Wysokość 2,50m.

POJAZDY - KONIK Z WOZEM, POCIĄG

Konik z wózkiem konstrukcji drewnianej, na wózku dodatkowe ławeczki oraz siedzisko na koniku. Konik również może być wykonany ze sklejki.

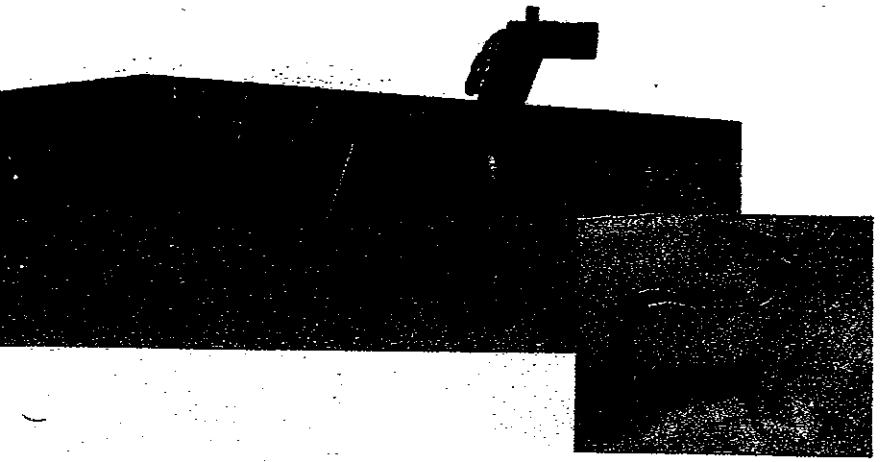

150x350

450x650

>6 lat

5 osób

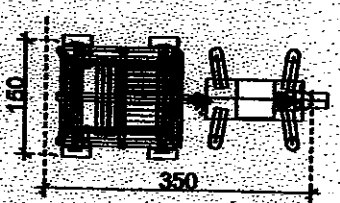

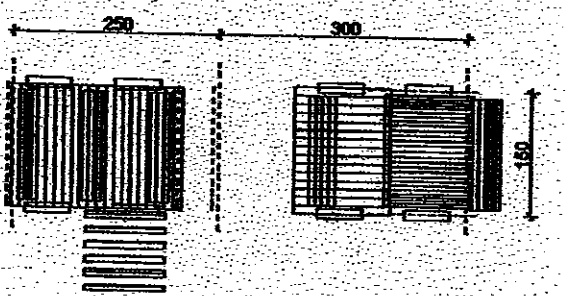

Samochód mały- z bali drewnianych w dowolnym kolorze z zadaszeniem oraz ławeczkami w środku.

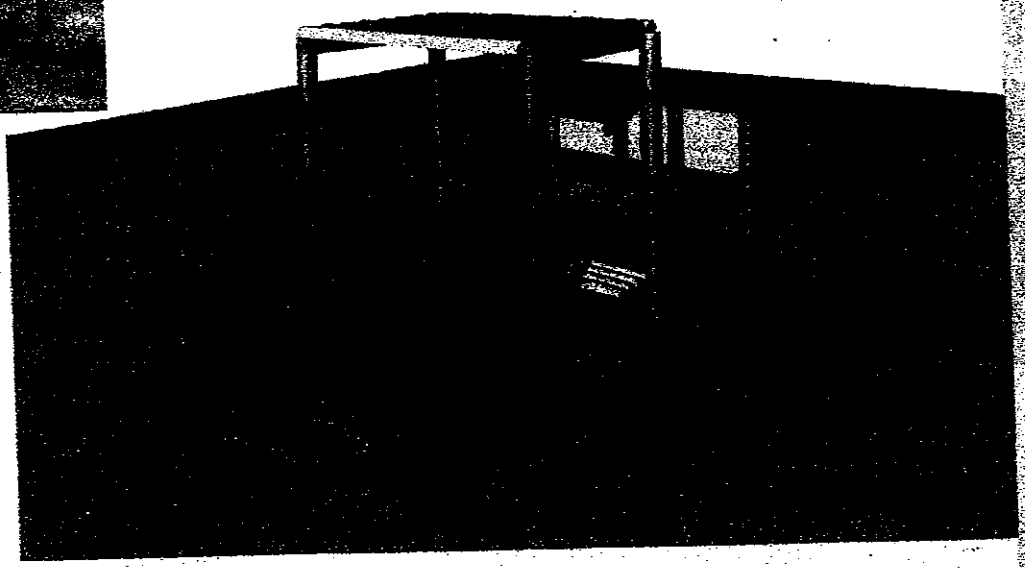

300x150

600x450

> 6 lat

4 osoby

Samochód duży - autobus z zadaszeniem w dowolnej kolorystyce z siedziskami w środku.

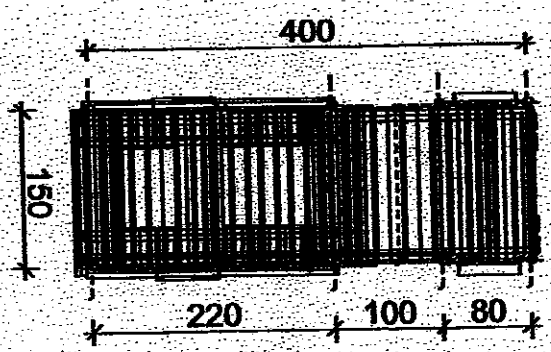

A

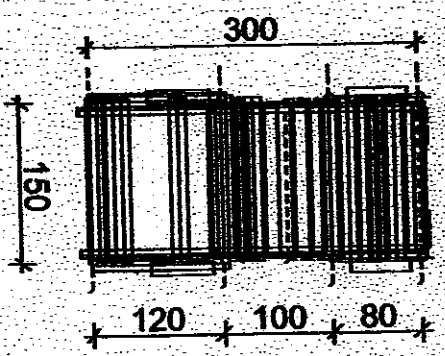

B

BUJACZKI

Bujaczek to huśtawka na na sprężynie bardzo popularna i lubiana, szczególnie przez najmłodszych.
Bujaczki posiadają siedzisko, uchwyty oraz specjalną wytrzymałą sprężynę, całość tworzy kolorowe, wesołe wykończenie w kształcie zwierzątek, pojadów itp.
Bujaczki mogą występować w wersji pojedynczej jak i podwójnej. Oferujemy rózwnież bujaczek - „Kończynkę" z czterema siedziskami i z centralnie umieszczoną sprężyną. Realizujemy zlecenia idywidualne.
Rodzaje bujaczków w ofercie:

60x30, 80x80

360x330, 380x380

3 -12 lat

1-4 osoby

BUJACZKI POJEDYNCZE.

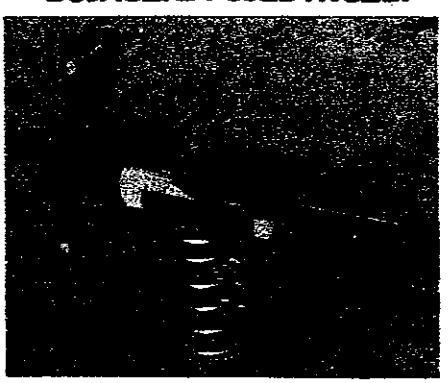

MOTOR .

BUJACZEK 4-OSOBOWY.

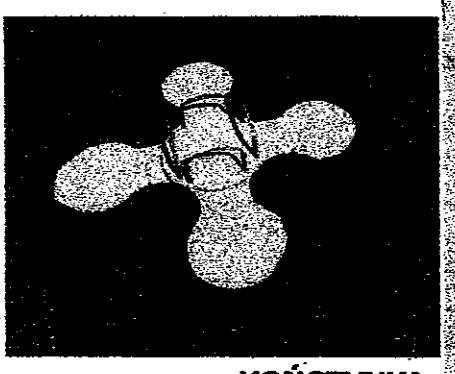

KOŃCZYNKA.

PIESEK.

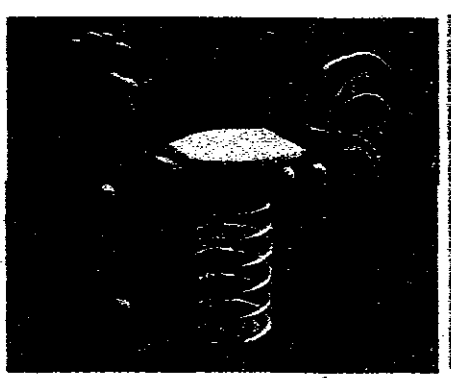

KOGUCIK.

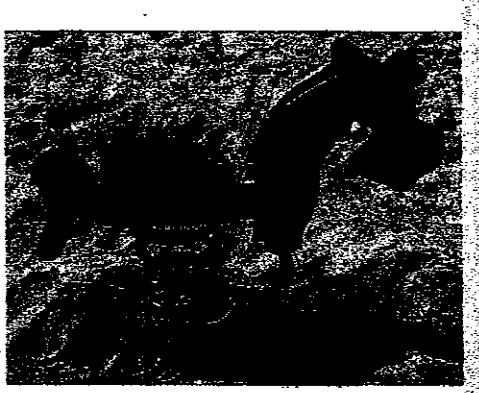

KONIK.

BUJACZKI PODWÓJNE:

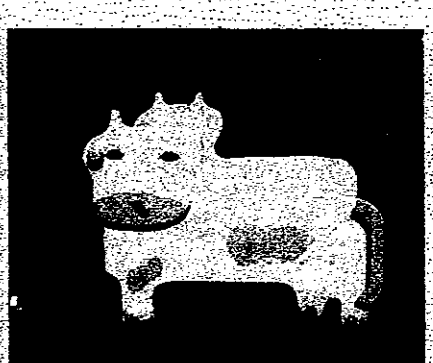

KRÓWKA.

DELFIN.

PIESKI.

pojazdy
urządzenia
małą architektura
bujaczki

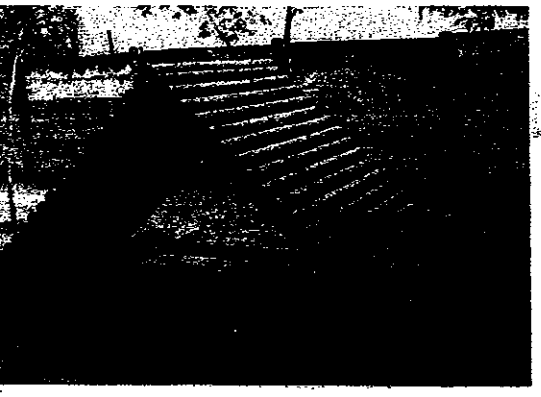

Szałas drewniany przekryty daszkiem dwuspadowy tworzącym doskonale miejsce do siedzenia i zabawy wraz ławeczkami po bokach.

200x300

500x600

>6 lat

5 osób

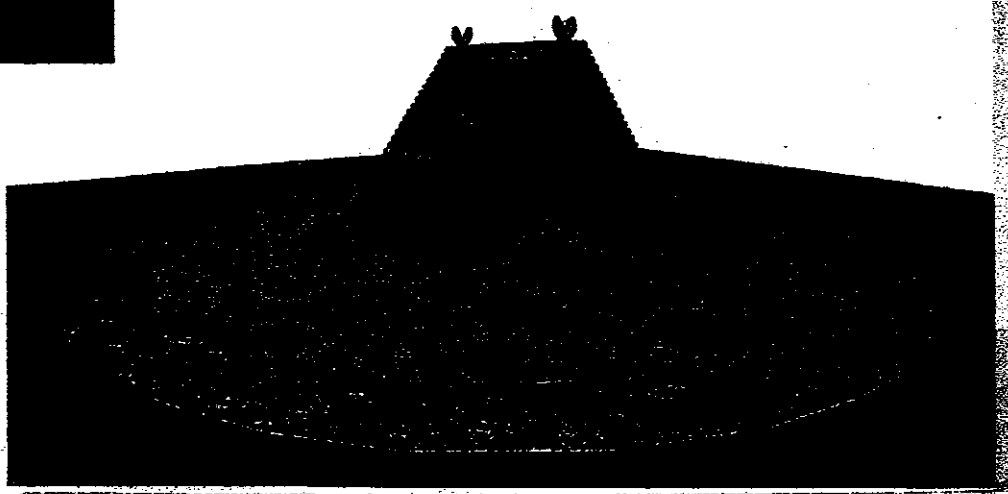

A

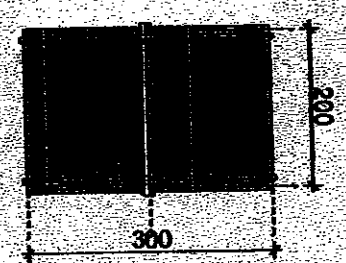

A

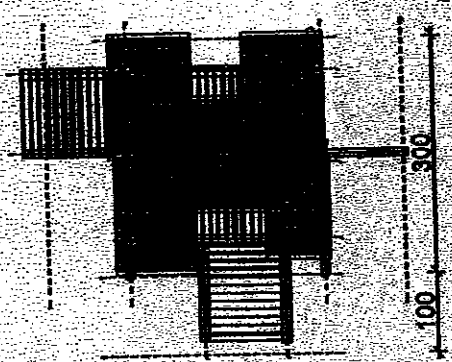

B