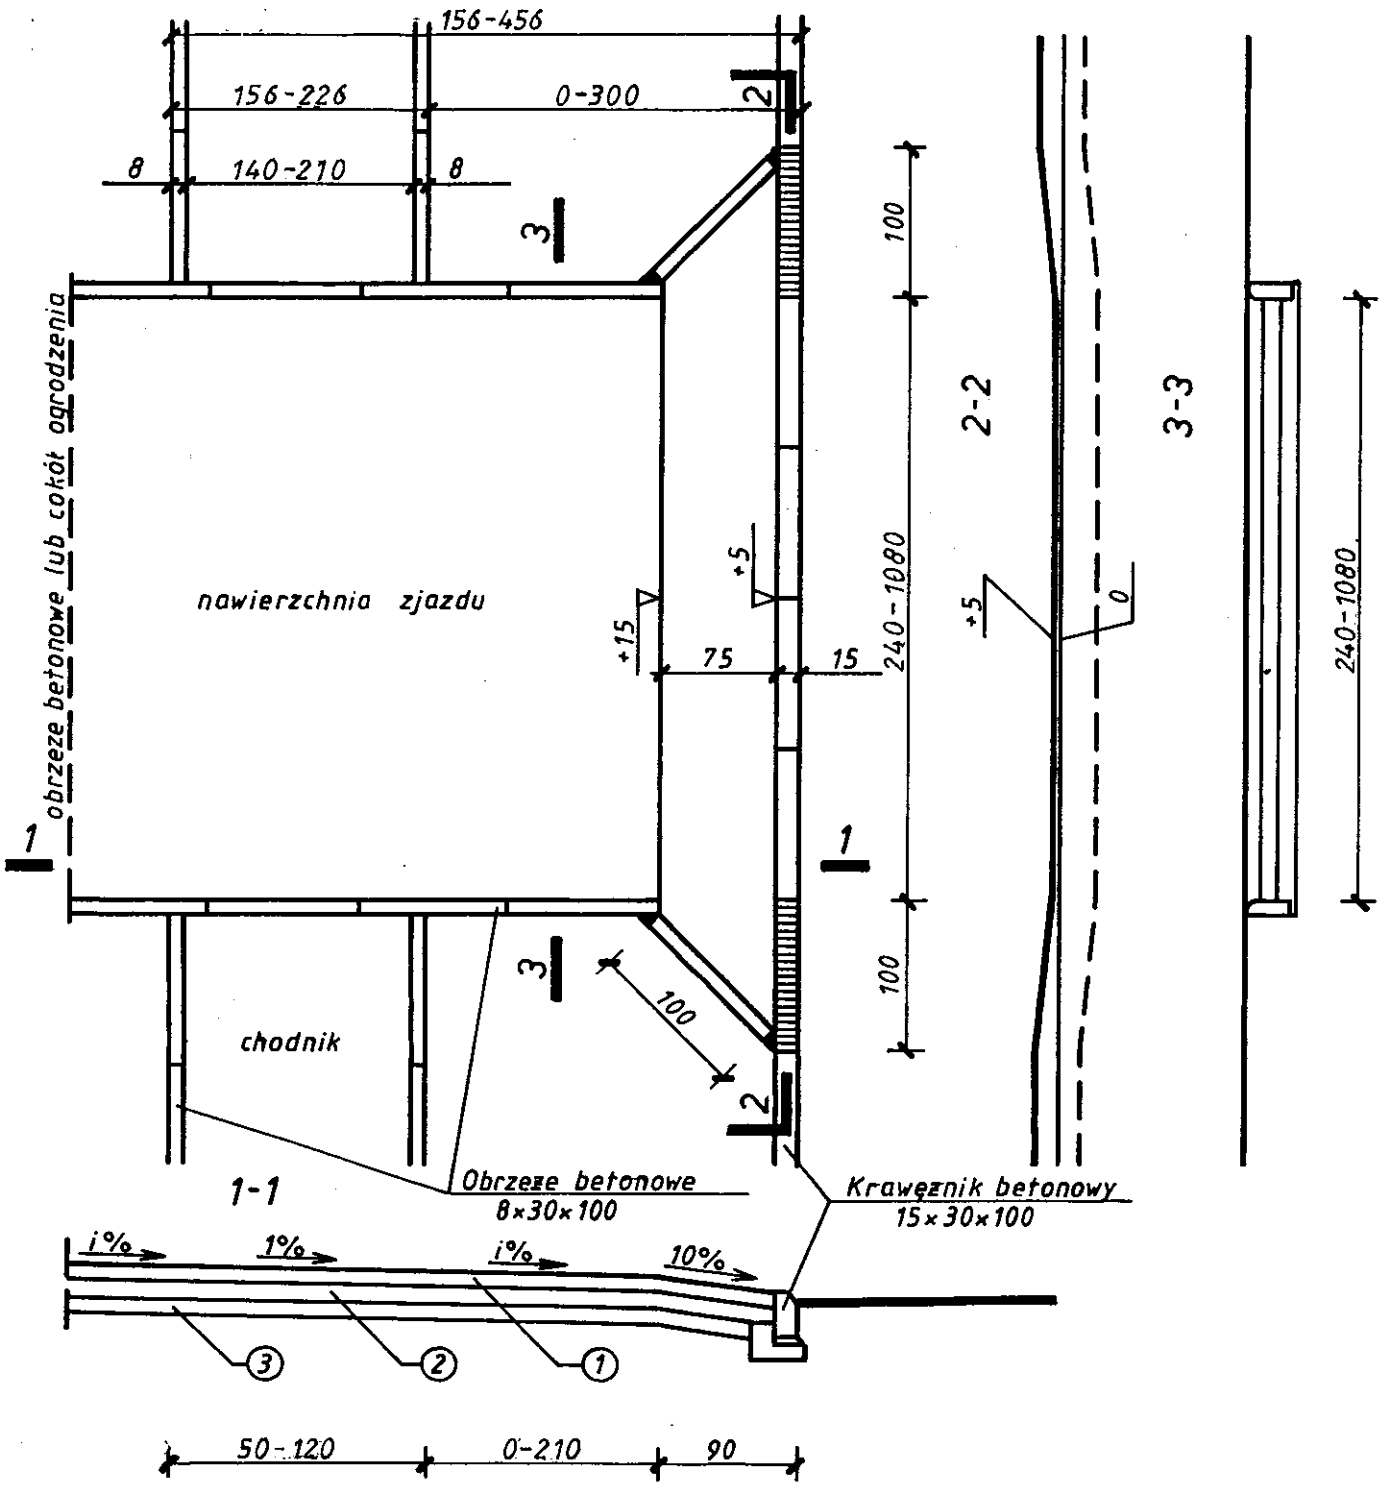

① - Kostka betonowa gruboś
na podsypce cementowo-
wej grubości 3-5cm

② - Chudy beton B-10, gruboś

③ - Warstwa odcinająca z
grubości 10cm

SZCZEGÓŁ KONSTRUKCJI					
Obiekt Adres	Droga gminna nr 180350 C - ul. Leśna w Osięcinach, hm 0+00,00 – 3+25,00				
Temat	remont ulicy				
Inwestor	Gmina Wiejska, 88-220 Osięciny				
Projektant	mgr inż. Mirosław Sempka upr. bud. UAN-NB-8386-5/64/86WK Radziejów, ul. Wyzwolenia 57/15			Podpis	Data
Weryfikow.					II. 2013r.
Skala		Ilość rys.	5	Nr rys.	4