


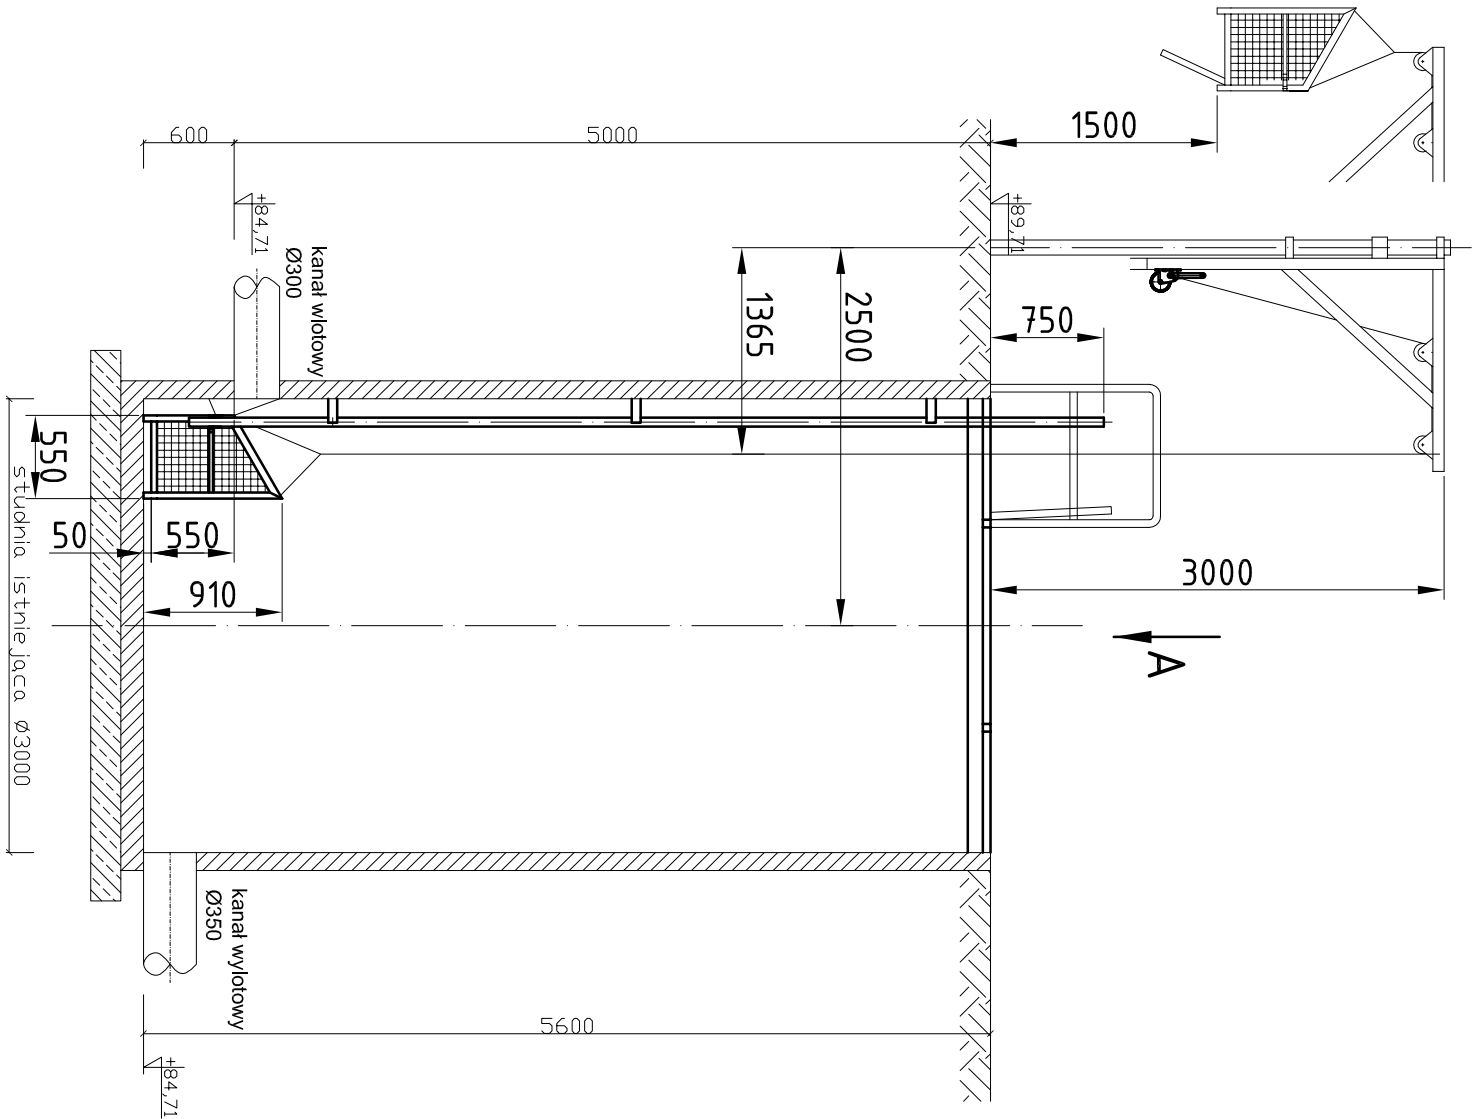

Studnia do kraty koszowej

ZAKŁAD INŻYNIERII WODNO - ŚCIEKOWEJ "PROJEKT"			
64 - 800 Chodzież * ul. Kołantego 9 * tel./fax: (0 67) 28 22 604			
Inwestor	Urząd Gminy w Osiecinach, ul. I Armii WP 14, 88-220 Osieczny		
Inwestycja	Budowa przepompowni ścieków sanitarnych na działce nr 171/3 w Osiecinach		
Obiekt	Przepompownia ścieków sanitarnych	DATA	
Projektant	inż. mech. WALERIAN GROCHOWAŁSKI Upr. bud. Nr 514/PW/92 w specjalności instalacyjno-inżynieryjnej w zakresie odtrotny wód	08.2013r.	
Opracował	mgr inż. MICHALINA SZEPIELAK	08.2013r.	
Tytuł rys.	Studnia kanalizacyjna z kratą koszową typu KKR-EKOPIL Pila	SKALA 1 : 50	Nr rys. 5