


dz. nr 171/3

teren przepompowni

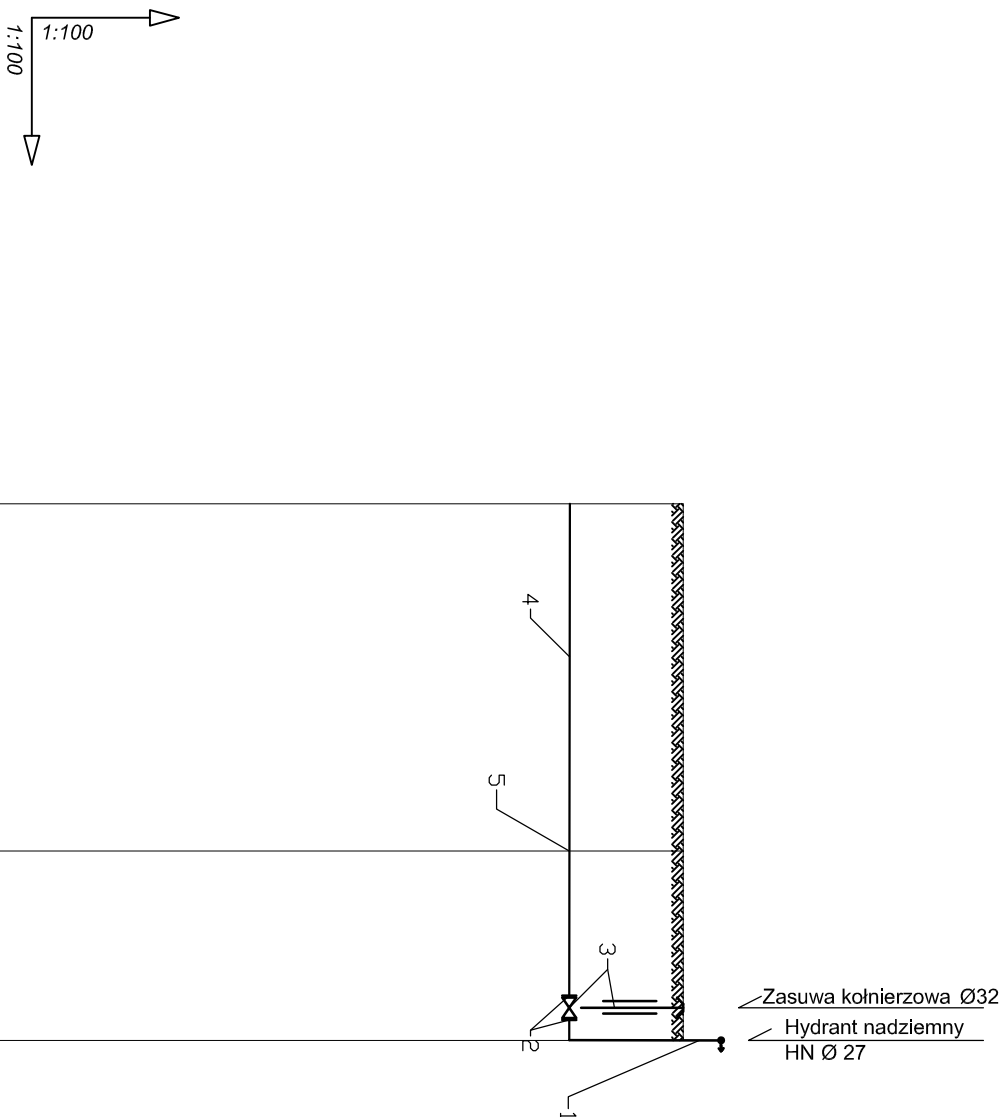

p.p. 80,00m p.p.m

W1

91°


Hog

RZĘDNA TERENU	90,4	90,4	90,4
RZĘDNA OSI PRZEWODU	88,90	88,89	88,89
ZAGŁĘBIENIE	1,50m	1,51m	1,51m
SPADEKMATERIAŁ	PE100 SDR17 DN32 i=0,20%		
DŁUGOŚĆ	0,00	4,60	7,10

NR	WYSZCZEGÓLNIENIE	ILOŚĆ	UWAGI
PRZYŁĄCZE WODY WODOCIAŁGOWEJ			
1	HYDRANT NAZIEMNY Ø27	1 szt.	projektowany
2	ZŁĄCZE DO POŁĄCZEŃ KOŁNIERZOWYCH PE100 SDR17 Ø32mm PN10	1 szt.	np. PipeLife
3	ZASUWA ODCINAJĄCA KOŁNIERZOWA, MIĘKKOUSZCZELNIONA, Z GŁADKIM I WOLNYM PRZELOTEM DN32mm PN10. W OBUDOWIE ULICZNEJ ZE SKRZYWKĄ DO ZASUW	1 szt.	np. Hawle
4	RURA CIŚNIENIOWA PE100 SDR17 DN32mm PN10	7,10mb	projektowana
5	ŁUK 90° PE100 SDR17 DN32mm PN10	1 szt.	projektowany

UWAGA: Wszystkie rzędne i wymiary sprawdzić na budowie.

SPOSÓB UKŁOŻENIA PRZEWODU W WYKOPIE

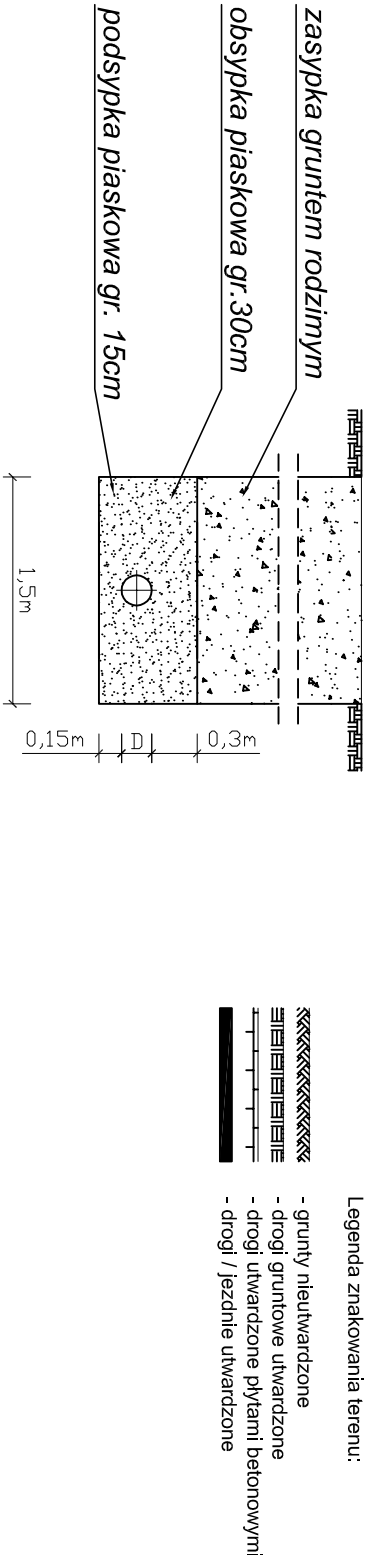

Legenda znakowania terenu:

- grunty nieutwardzone
- drogi gruntowe utwardzone
- drogi utwardzone płytami betonowymi
- drogi / jezdnie utwardzone

ZAKŁAD INŻYNIERII WODNO - ŚCIEKOWEJ "PROJEKT"

64 - 800 Chodzież * ul. Kołanego 9 * tel./fax. (0 67) 28 22 604

Investor	Urząd gminy w Osiecinach		
Investycja	Budowa przepompowni ścieków na działce nr 171/3 w Osiecinach		
Obiekt	Przepompownia ścieków	Data	Podpis
Projektant	Inż. WALERIAN GROCHOWALSKI Upr. nr 514/PW082 i nr 515/PW082	08.2013	
Opracował	Inż. Marcin Fertsch	08.2013	
Tytuł rys.	Profil przyłącza wodociągowego	SKALA 1:100/100	Nr rys. 3