



SPOSÓB UŁOŻENIA PRZEWODU W WYKOPIE

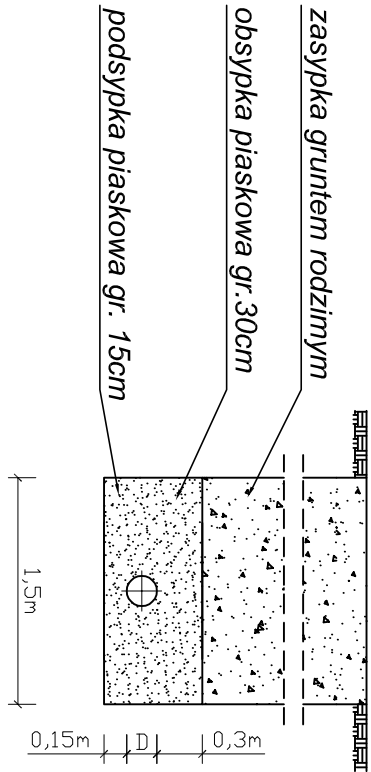

- Legenda znakowania terenu:
- grunty nieutwardzone
 - chodnik betonowy
 - drogi / jezdnie utwardzone

NR	WYSZCZEGÓLNIENIE	ILOŚĆ	UWAGI
PRZYŁĄCZE KANALIZACYJNE			
1	STUDIENKA KANALIZACYJNA DN 3400mm, H=5,6m, ZWIEŃCZENIE, WŁAZ ŻELIWNY TYPU CIĘŻKIEGO	1 szt.	istniejąca
2	RURA KANALIZACYJNA DO KANALIZACJI ZEWN. PVC-U DN350mm SN8	3,80mb	projektowana
3	STUDIENKA KANALIZACYJNA DN1000mm, KINETA TYPU K+P, H=1,71m, ZWIEŃCZENIE, WŁAZ ŻELIWNY TYPU CIĘŻKIEGO	1szt.	istniejąca
4	PRZEPOMPOWNIWA ŚCIEKÓW Z POLIMEROBETONU Z DWOMA POMPAMI ZATAPIALNYMI Anex KRT F80-250/74UG-S 249 O MOCY 7,5 kW	1szt.	projektowana
5	RURA KANALIZACYJNA DO KANALIZACJI ZEWN. PE-HD 100 SDR 17 DN 160mm PN10	14,60mb	projektowana

UWAGA: Wszystkie rzędné i wymiary sprawdzić na budowie.

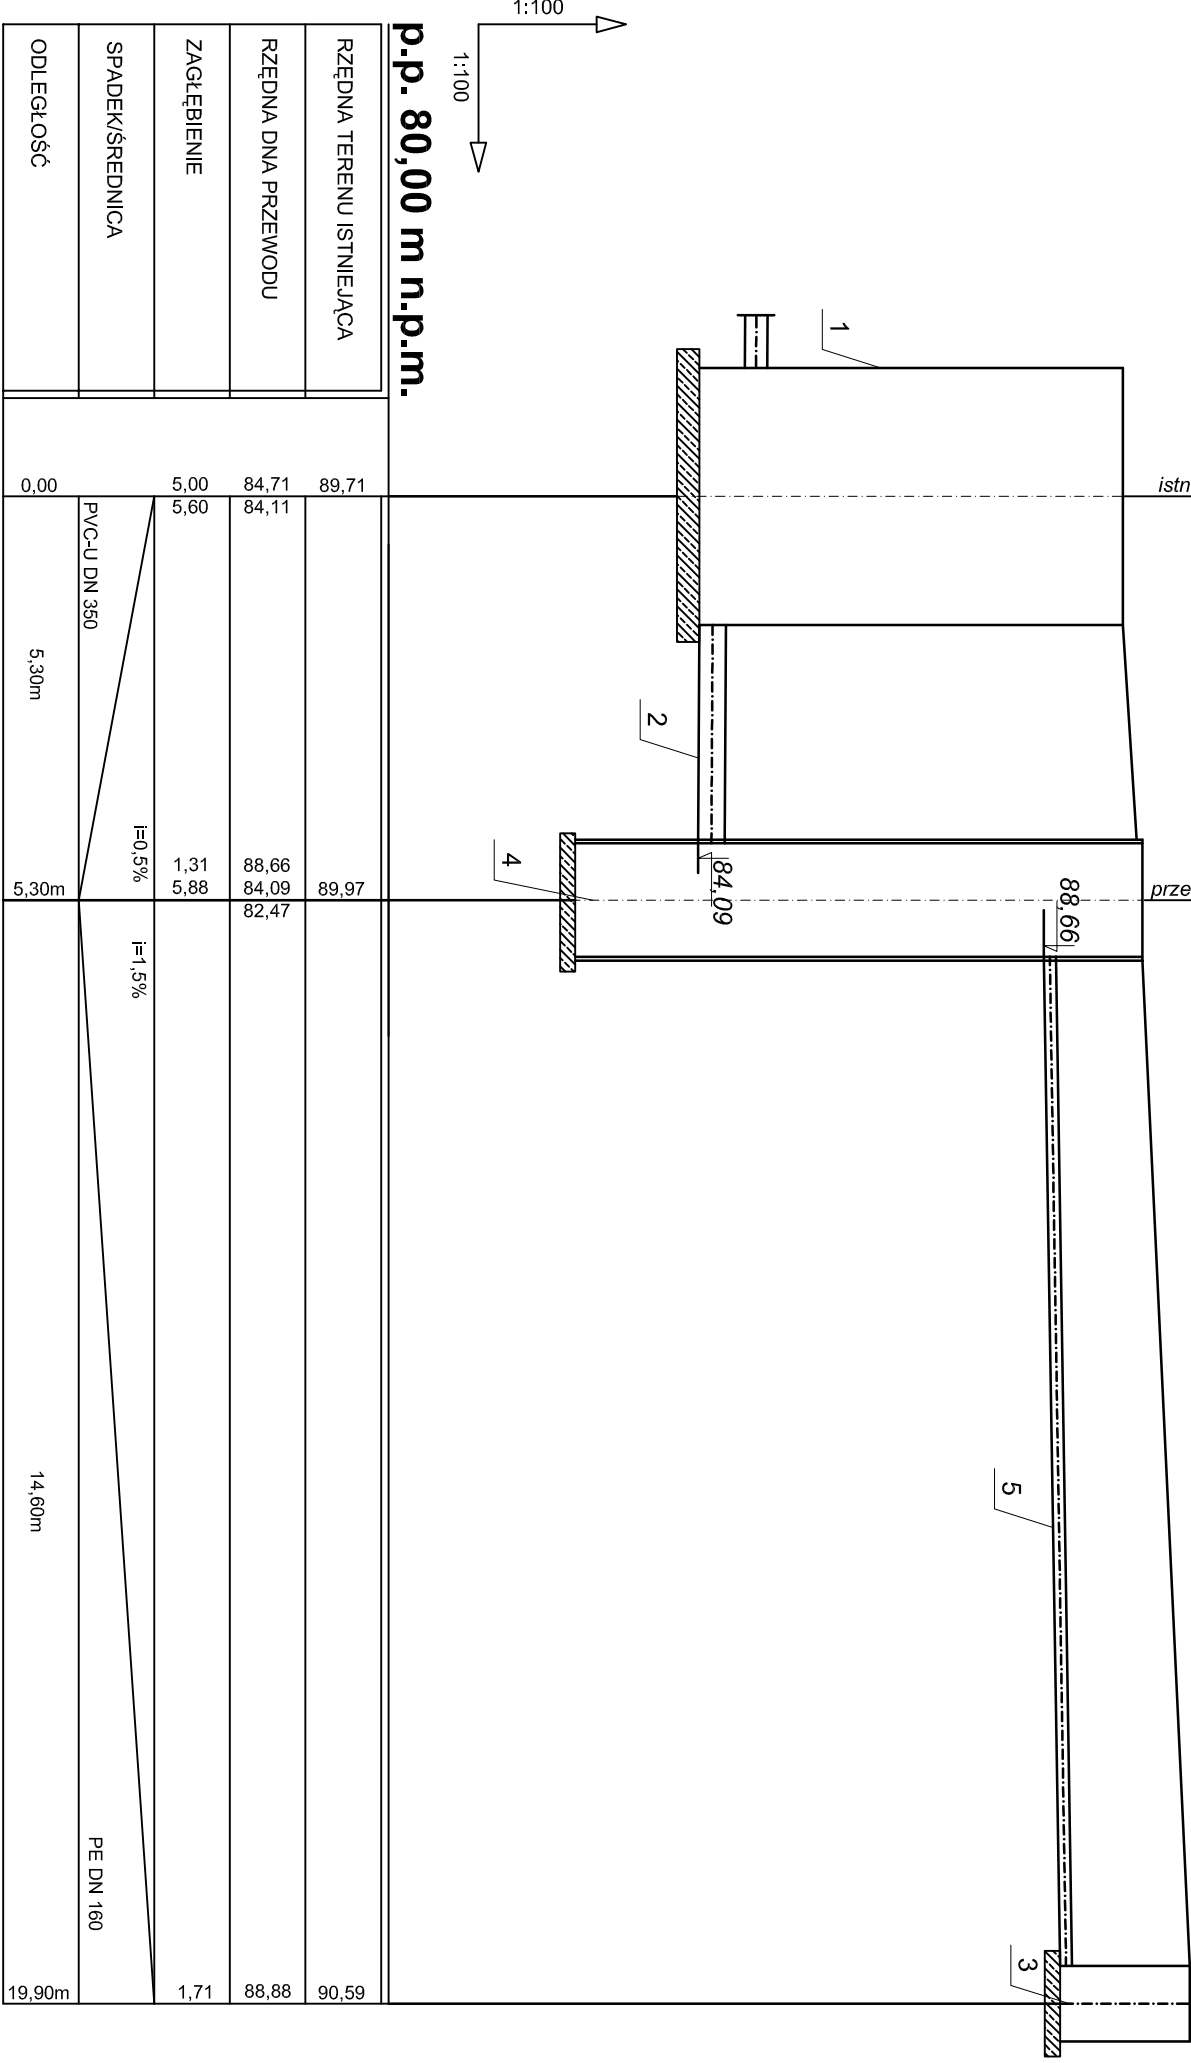

p.p. 80,00 m n.p.m.	
RZĘDNA TERENU ISTNIEJĄCA	89,71
RZĘDNA DŁA PRZEWODU	84,71 84,11
ZAGŁĘBIENIE	5,00 5,60
SPADEKŚREDNICA	1,31 1,58
ODLEGŁOŚĆ	0,00 5,30m

ZAKŁAD INŻYNIERII WODNO-ŚCIEKOWEJ "PROJEKT"	
64 - 800 Chodzież * ul. Korfańskiego 9 * tel/fax. (0 67) 28 22 604	
Investor	Urząd Gminy w Osiechniach, ul. Armii WP 14, 88-220 Osiechny
Investycja	Budowa przepompowni ścieków sanitarnych na działce nr 171/3 w Osiechniach
Obiekt	Przepompownia ścieków sanitarnych
Projektant	inż. WALERIAN GROCHOWAŁSKI Upr. projektanta kierownika budowy i robót w specjalności Inż.- Błym. upr. nr 514/PW/92 i nr 515/PW/92
Opracował	mgr inż. MICHAŁINA SZEPIELAK
Tytuł rys.	Profilé międzyobiektove
SKALA	1:100
Nr rys.	2