

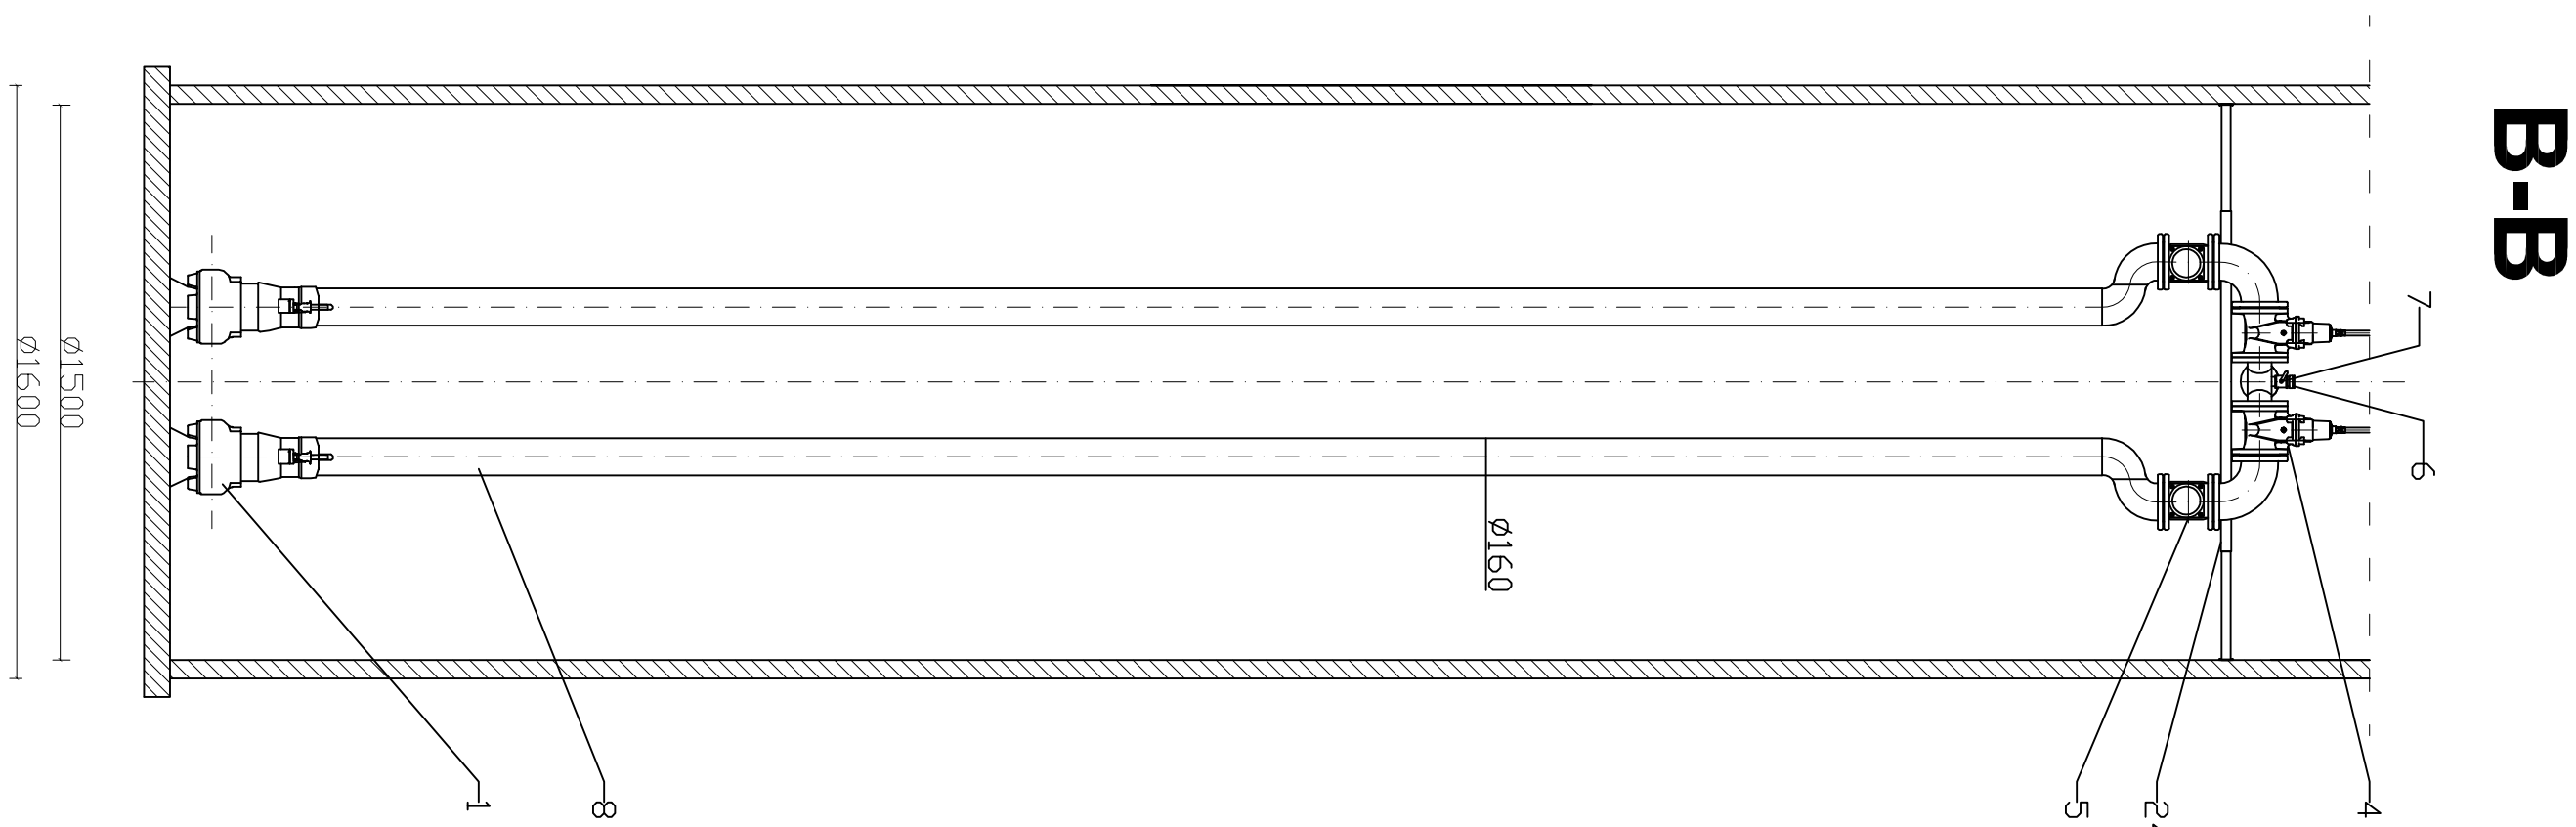


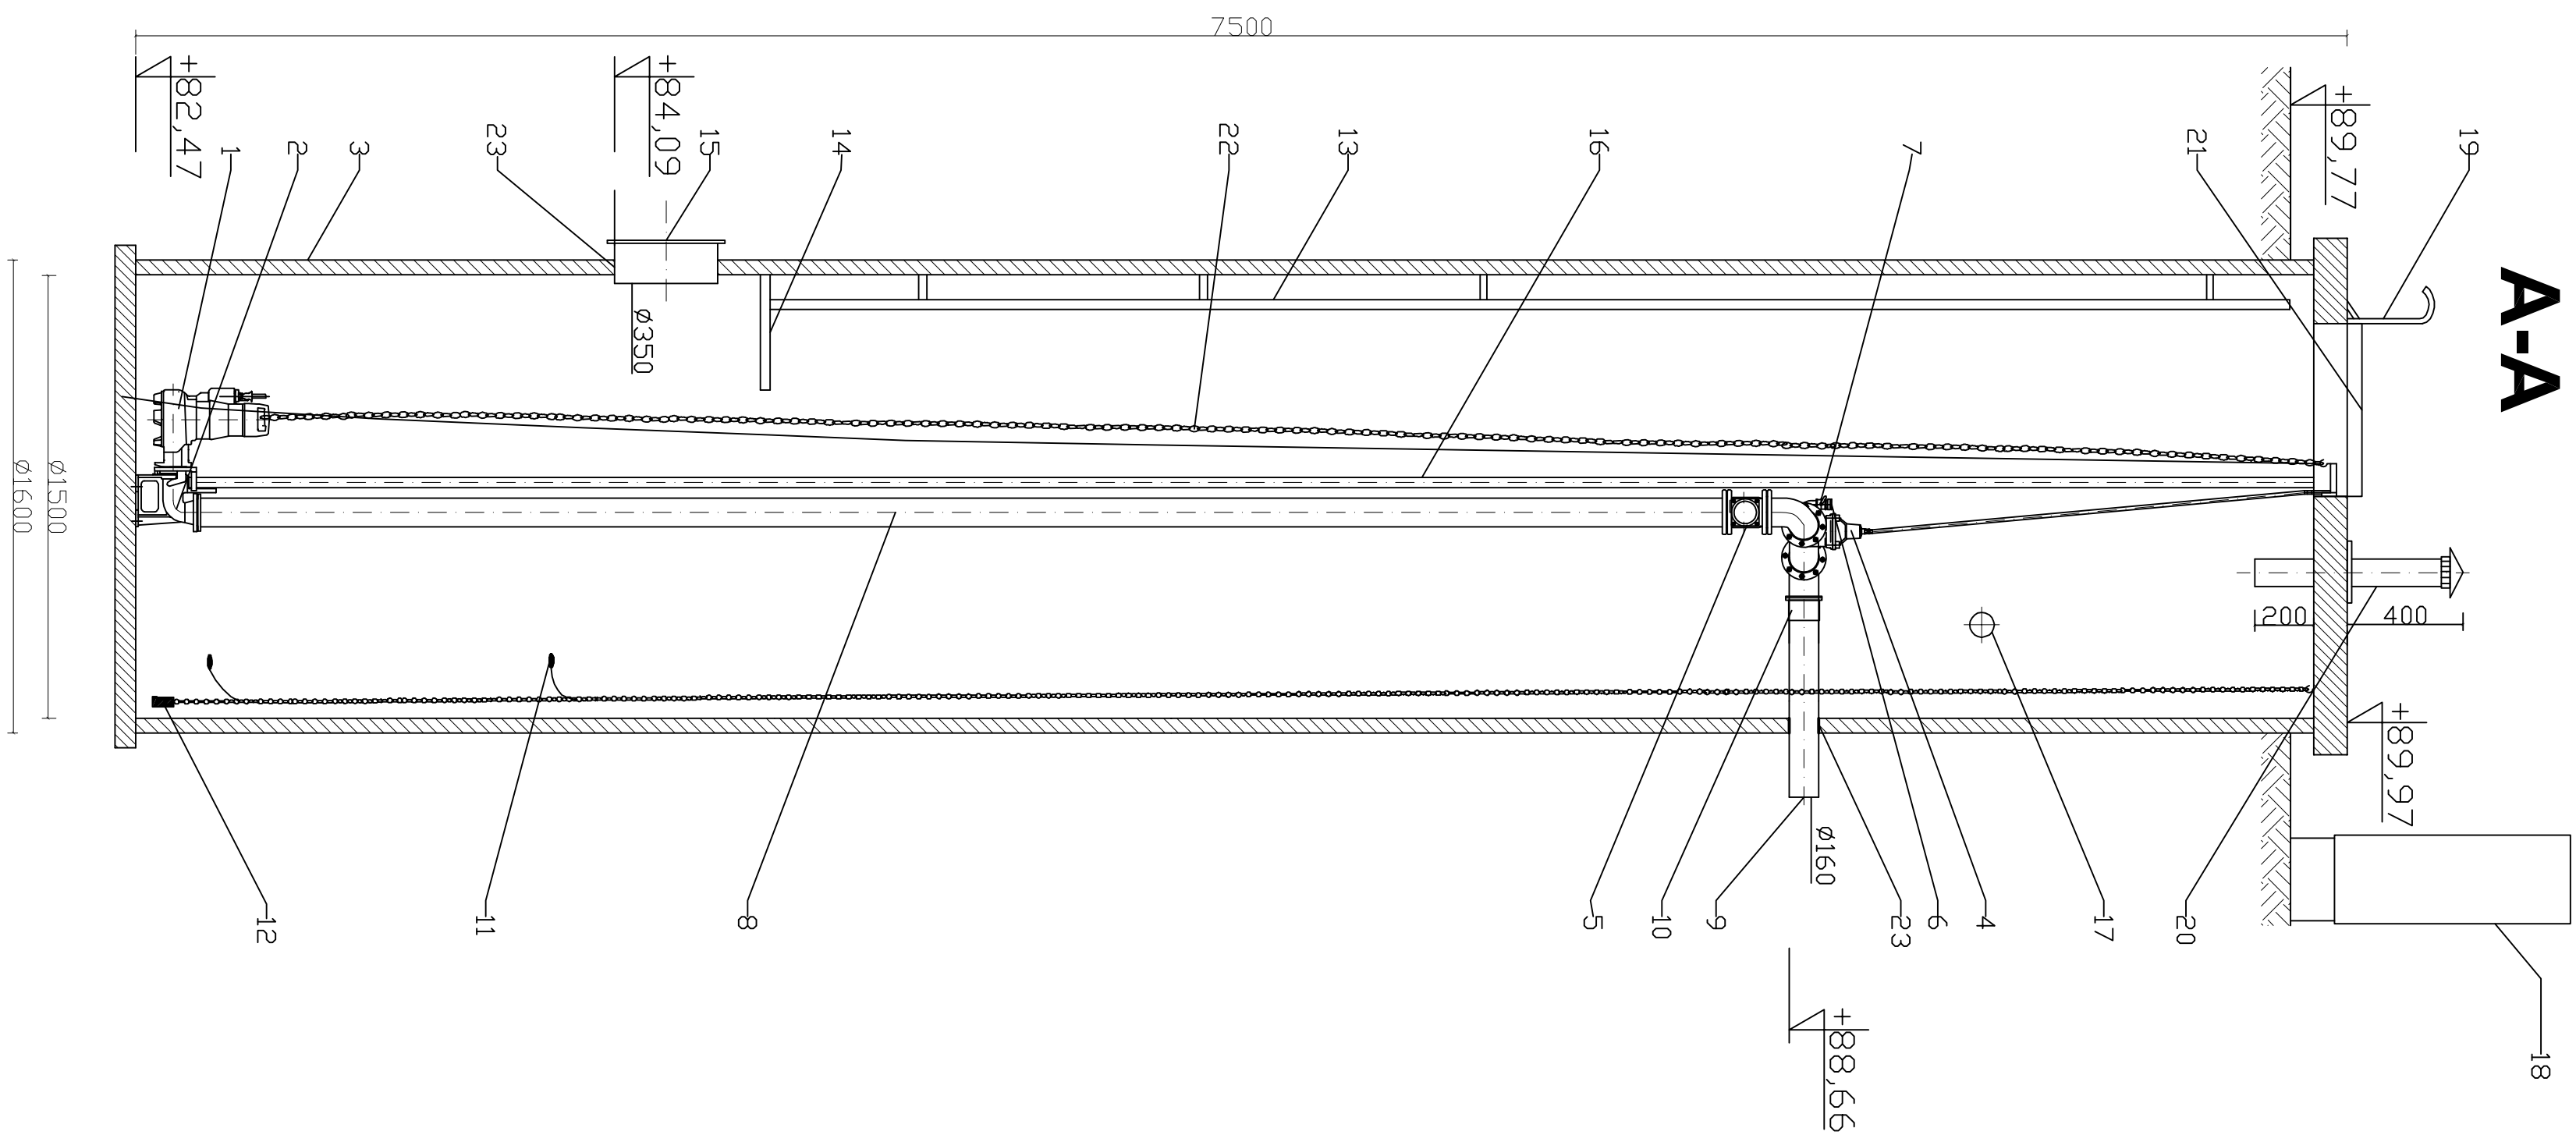

24	Belka wsporcza	stal nierdz.
23	Przejście szczelne	
22	Łańcuch	stal nierdz.
21	Wąż wejściowy (wg opisu)	stal nierdz.
20	Kominek wentylacyjny	PVC
19	Porecz	stal nierdz.
18	Szafa sterownicza	
17	Króciec elektryczny	PVC
16	Prowadnice	stal nierdz.
15	Króciec napływowy	PVC
14	Podest obsługowy	stal nierdz.
13	Drabinka	stal nierdz.
12	Sonda hydrostatyczna	
11	Wylącznik pływakowy	
10	Łącznik rurowo-kolierowy	żeliwo
9	Króciec tłoczny	PE
8	Układ tłoczny (wg opisu)	stal nierdz.
7	Zawór kulowy DN50	
6	Nasada płuczaca T52	aluminium
5	Zawór zwrotny (wg opisu)	żeliwo
4	Zasuwka odcinająca (wg opisu)	żeliwo
3	Zbiornik (wg opisu)	polimerobeton
2	Kolano sitopowe	żeliwo
1	Pompa załadunkowa (wg opisu)	
Lp.	Nazwa	Materiał

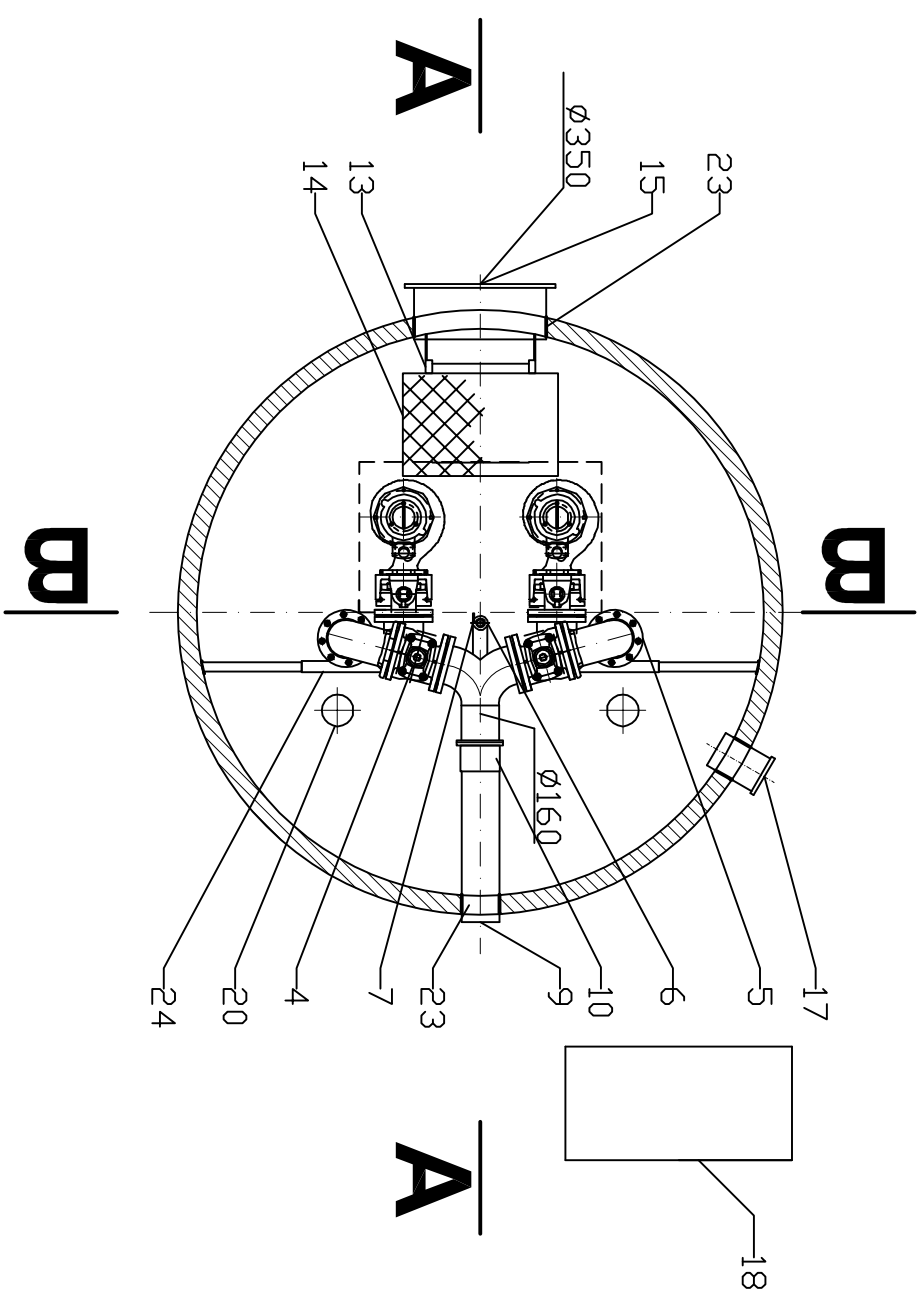

ZAKŁAD INŻYNIERII WODNO - ŚCIEKOWEJ "PROJEKT" 64 - 800 Chodzież * ul. Korfaniego 9 * tel./fax. (0 67) 28 22 604			
Investor	Urząd Gminy w Osieckach, ul. 1 Armii WP 14, 88-220 Osieckich		
Inwestycja	Budowa przepompowni ścieków sanitarnych na działce nr 171/3 w Osieckach		
Objekt	Przepompownia ścieków w m. Osieckich	DATA	Podpis
Projektant	inż. mech. WALERIAN GRUCHOWAŁSKI Upr. bud. Nr 51499/02 w specjalności instalacyjno-układowej w zakresie inżynierii i architektury	08.2013r.	
Opracował	inż. Marcin Ferscht	08.2013r.	
Tytuł rys.	Przepompownia - Hydro Partner	SKALA 1 : 20	Nr rys. 4