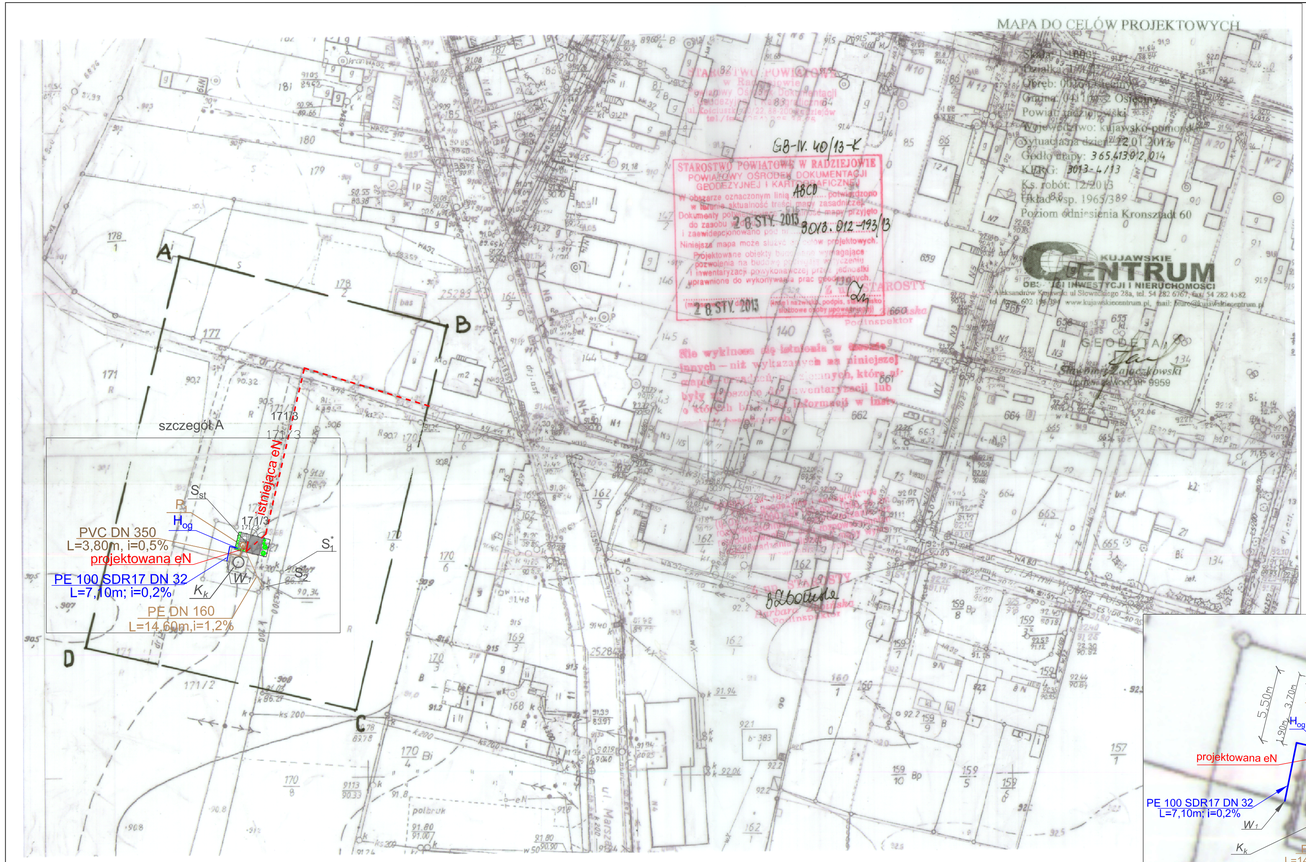

szczegół A 1:250

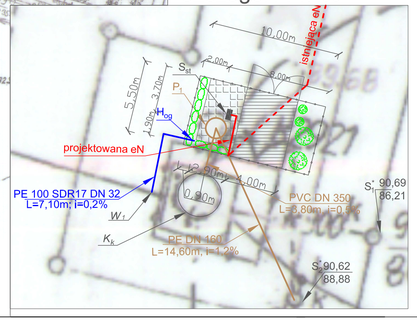

	chodnik projektowany
	droga istniejąca
	Linia kablowa istniejąca
	linie rozgraniczające teren inwestycji
	projektowane ogrodzenie
$S_1^{\cdot}$, $S_2^{\cdot}$	*Studnia istniejąca*
K_k	*krata koszow*
	Zieleń projektowana
P_1	*Przepompownia ścieków wyposazona w dwie pompy : Amarex KRT F 80-250/74UG-S*
S_{st}	*Szafa sterująca*
H_{og}	*Hydrant ogrodowy*
W_1	*Węzeł*

OZNACZENIE	MEDIUM PROJEKTOWANE
	Ścieki surowe
	Woda wodociągowa
	Linia kablowa eN

Z A K Ł A D I N Ż Y N I E R I I W O D N O - Ś C I E K O W E J "PROJEKT"
*64 - 800 Chodzież * ul. Korfantego 9 * tel./fax. (0 67) 28 22 604*

Inwestor	*Urząd Gminy w Osięcinach, ul. I Armii WP 14, 88-220 Osięciny*		
Inwestycja	*Budowa przepompowni ścieków sanitarnych na działce nr 171/3 w Osiecinach*		
Obiekt	*Przepompownia ścieków sanitarnych*	*DATA*	
Projektant	*inż. mech. WALERIAN GROCHOWALSKI* *Upr. bud. Nr 514/PW/92 w specjalności instalacyjno-inżynieryjnej* *w zakresie ochrony wód*	*08.2013r.*	
Opracował	*mgr inż. MICHALINA SZEPIELAK*	*08.2013r.*	
Tytuł rys.	*Projekt zagospodarowania terenu* *dla przepompowni ścieków sanitarnych*	*SKALA* *1 : 1000* *1 : 250*	*Nr rys.* *1*