


PRZEKRÓJ POPRZECZNY PRZEZ KOPIEC FILTRACYJNY Z CZTEROMA DRENAMI

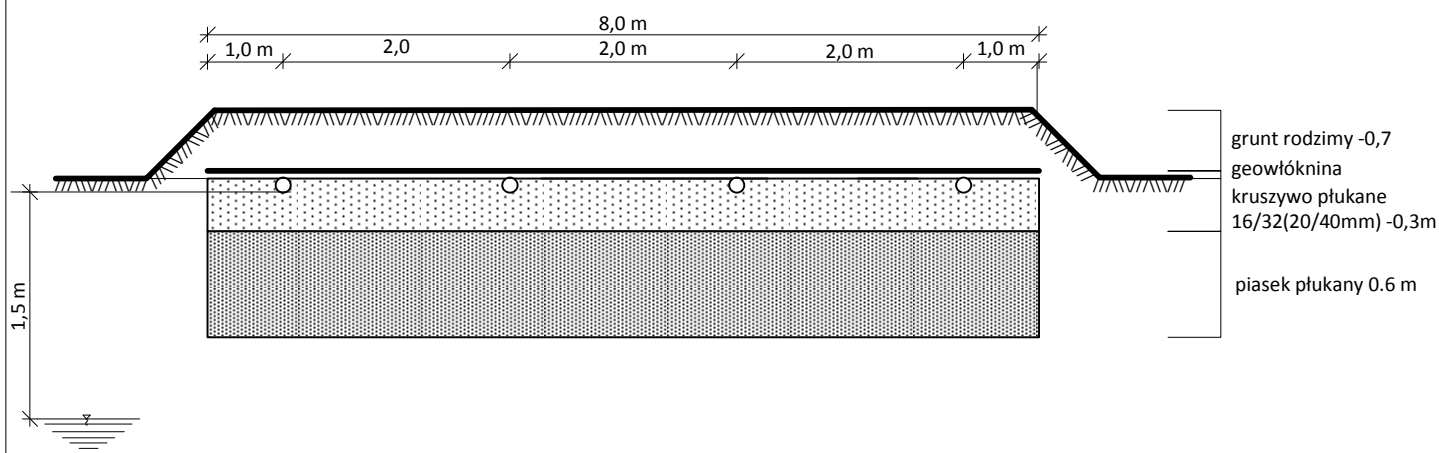

DŁUGOŚĆ CIĄGÓW DRENARSKICH ORAZ POWIERZCHNIA I RZĘDNE
WG. PROJEKTU ZAGOSPODAROWANIA

RODZAJ DOK.: ADRES:	PB PRZYDOMOWYCH OCZYSZCZALNI ŚCIEKÓW GMINA OSIĘCINY	
ZAŁ. NR: 5/3	PRZEKRÓJ PRZEZ KOPIEC FILTRACYJNY	
INWESTOR:	GMINA OSIĘCINY 88-220 OSIĘCINY UL. 1 ARMII WOJSKA POLSKIEGO	
PROJ. BRANŻY SANITARNEJ	mgr inż. WIESŁAW BUBAK UA-V-7342-5/91/92 Wk	podpis
SKALA 1:	DATA WYK.: PAŹDZIERNIK. 2013 r.	EGZ. NR