


PRZEKRÓJ POPRZECZNY PRZEZ KOPIEC FILTRACYJNY

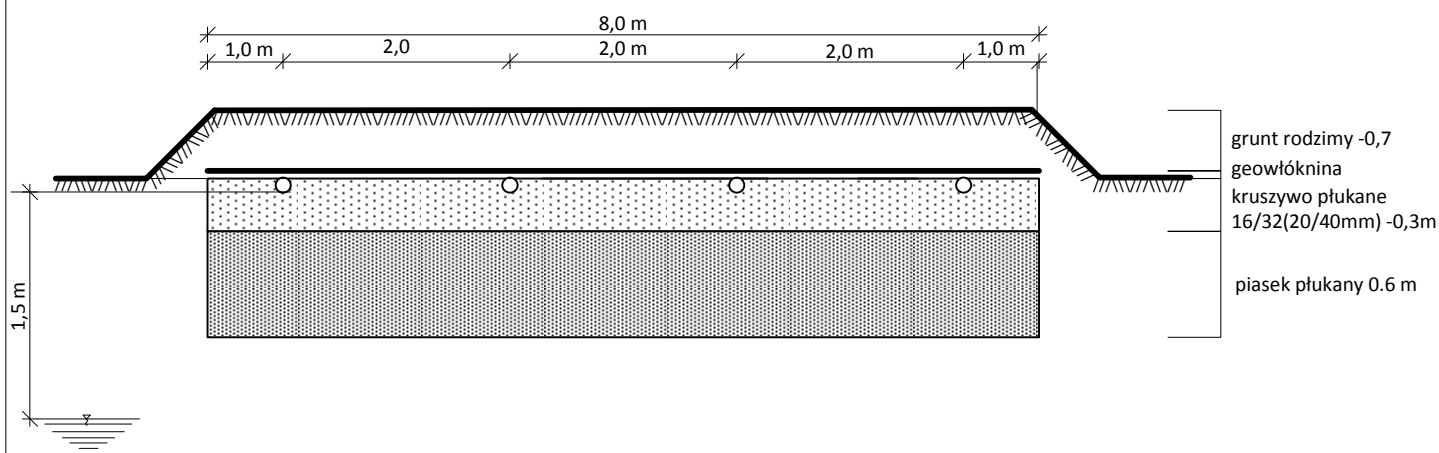

DŁUGOŚĆ RUROCIĄGÓW DRENARSKICH ORAZ POWIERZCHNIA I RZĘDNE WG. ZAŁ. NR 4
I WG. PLANU SYTUACYJNEGO

RODZAJ DOK.: ADRES:	PB PRZYDOMOWEJ OCZYSZCZALNI ŚCIEKÓW KOLONIA STRASZEWSKA dz. nr 201/1 gm. KONECK	
ZAŁ. NR: 5	PRZEKRÓJ PRZEZ KOPIEC FILTRACYJNY	
INWESTOR:	DARIUSZ GROCHAŁSKI KOLONIA STRASZEWSKA 76, 87-702 KONECK	
PROJ. BRANŻY SANITARNEJ	mgr inż. WIESŁAW BUBAK UA-V-7342-5/91/92 Wk	podpis
SKALA 1:	DATA WYK.: SIERPIEŃ 2013 r.	EGZ. NR