


# PRZEKRÓJ POPRZECZNY PRZEZ KOPIEC FILTRACYJNY Z TRZEMA CIĄGAMI DRENARSKIMI

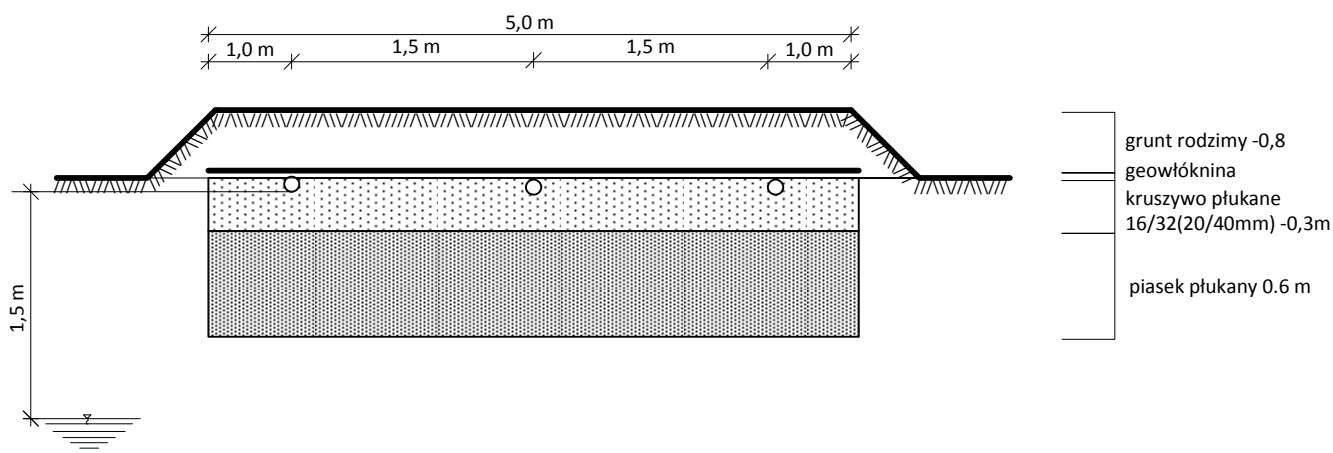

DŁUGOŚĆ NITEK DRENARSKICH ORAZ POWIERZCHNIA  
PODSTAWY WG PLANU SYTUACYJNEGO  
RZĘDNE WG PROFILU PODŁUŻNEGO

RODZAJ DOK.: ADRES:	PB PRZYDOMOWYCH OCZYSZCZALNI ŚCIEKÓW GMINA OSIĘCINY	
ZAŁ. NR: 5/2	PRZEKRÓJ POPRZECZNY PRZEZ KOPIEC FILTRACYJNY	
INWESTOR:	GMINA OSIĘCINY 1 ARMII WOJSKA POLSKIEGO 88-220 OSIĘCINY	
PROJ. BRANŻY SANITARNEJ	mgr inż. WIESŁAW BUBAK UA-V-7342-5/91/92 Wk	podpis
SKALA 1: 50	DATA WYK.: PAŹDZIERNIK 2013 r.	EGZ. NR